
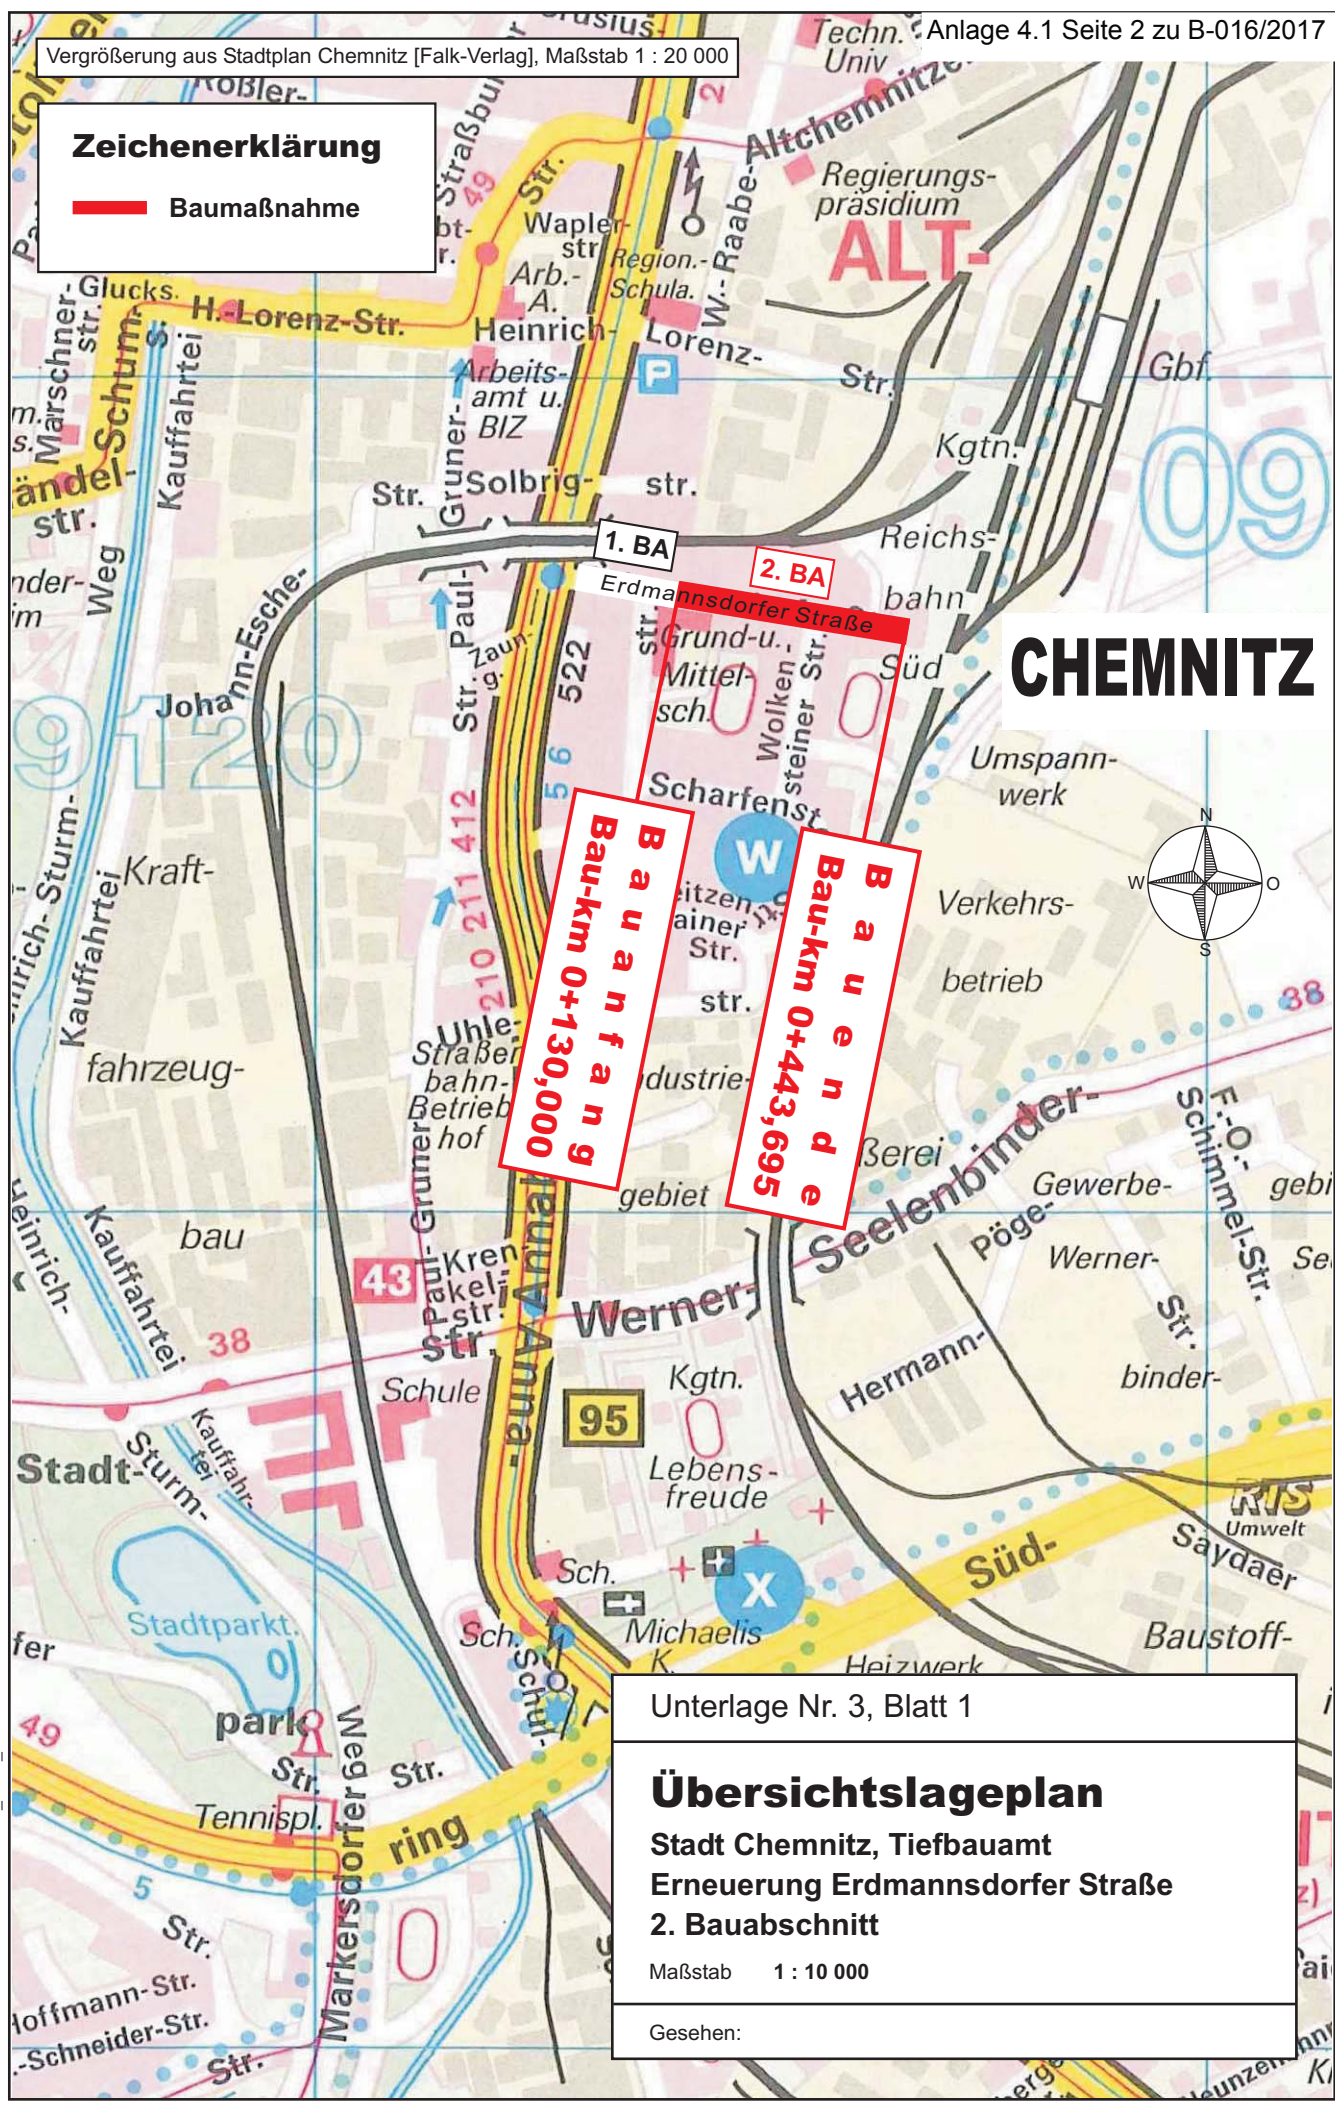


Zeichenerklärung

 Baumaßnahme



CHEMNITZ

Bauanfang
Bau-km 0+130,000

Bauende
Bau-km 0+443,695

Unterlage Nr. 3, Blatt 1

Übersichtslageplan

Stadt Chemnitz, Tiefbauamt
Erneuerung Erdmannsdorfer Straße
2. Bauabschnitt

Maßstab 1 : 10 000

Gesehen: