

Regenüberlaufbecken RÜB RU 2 in Chemnitz - Variante 1 Konflikt Standorteinordnung Georgbrücke/ Mühlenstraße mit dem Städtebaulichen Entwicklungskonzept

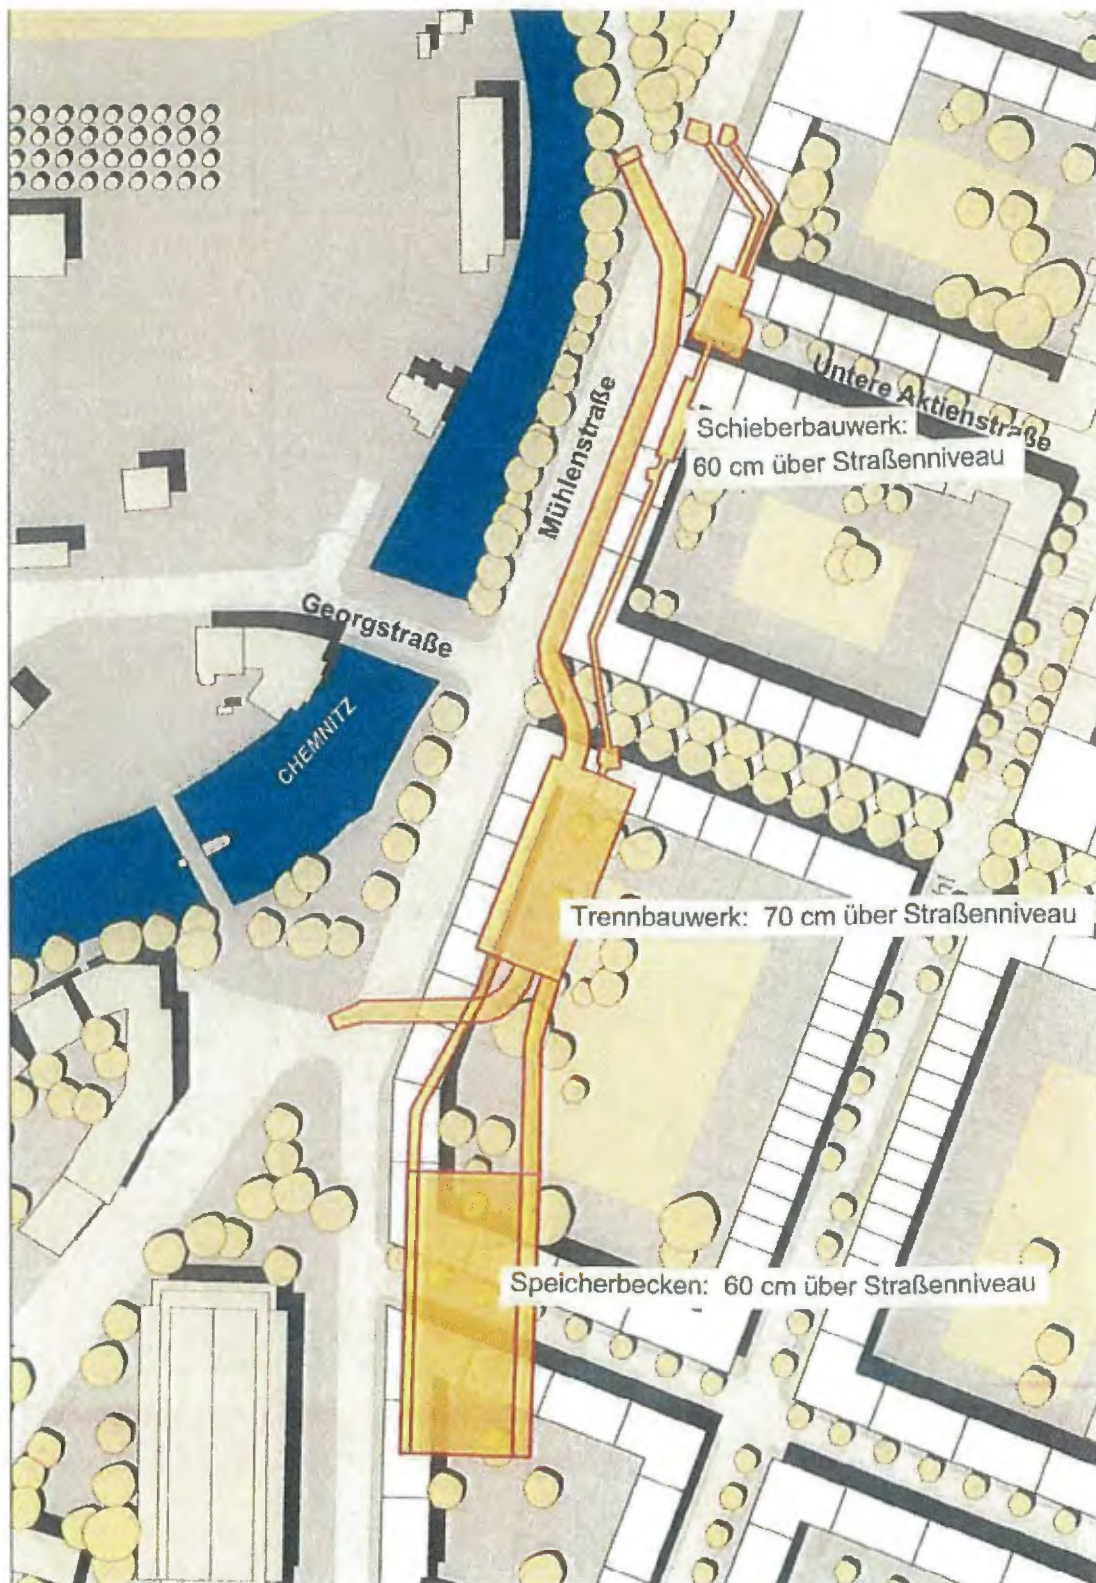


Abb. 4: Auszug aus Städtebaulichem Entwicklungskonzept (Juni 2010, AS&P, C&E) mit Darstellung des Regenüberlaufbeckens RÜB RU 2