


Verlängerung der Fraunhoferstraße
bis zur Werner-Seelenbinder-Straße
in Chemnitz

VORENTWURF
Regelquerschnitt
M 1 : 100

Regelquerschnitt RQ 01
Station 0+220

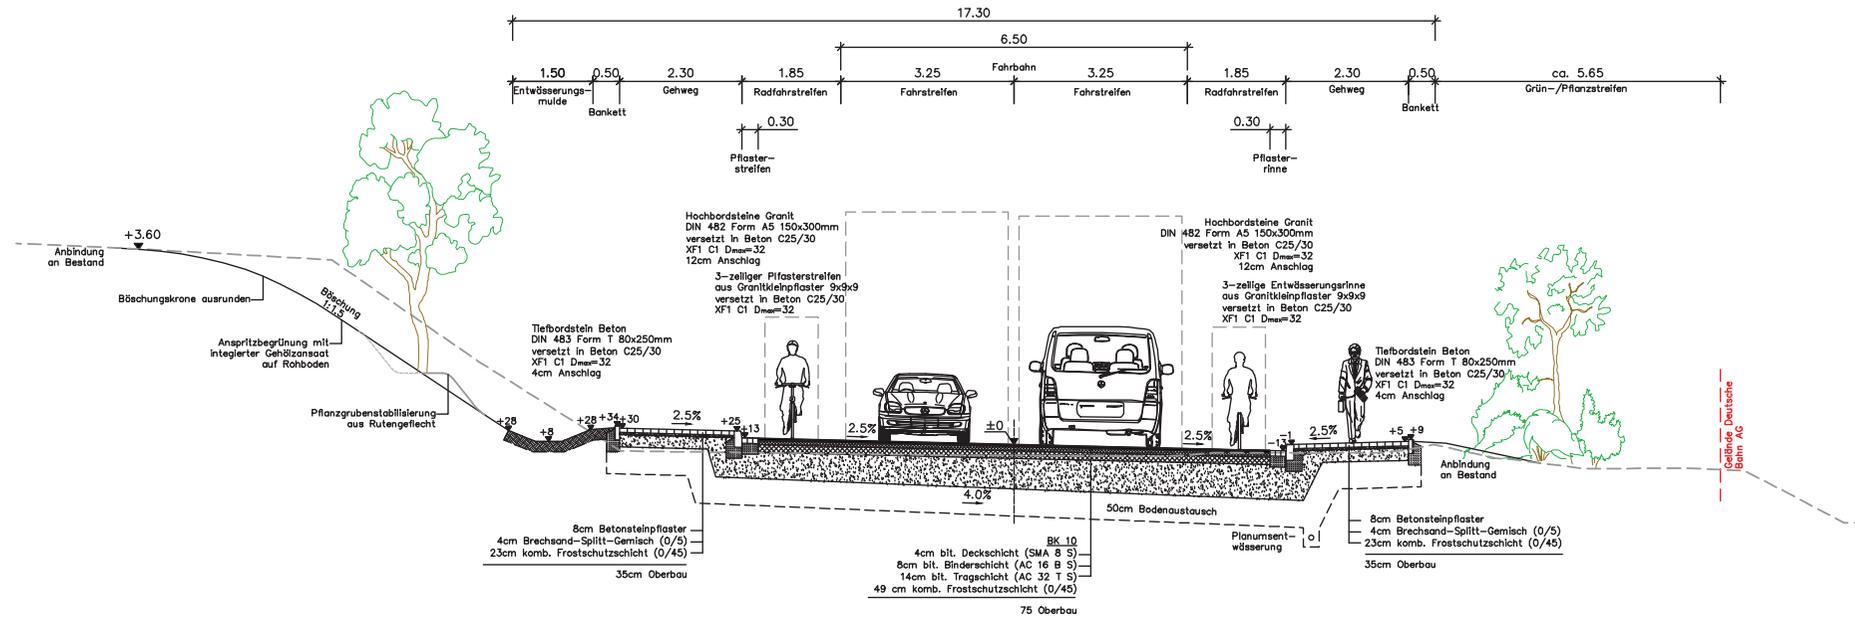


 <p>CHEMNITZ STADT DER MODERNE</p>	<p>Stadt CHEMNITZ Tiefbauamt Abt. 66.2 Annaberger Str. 89 09120 Chemnitz</p>	<p>INFRA T. Salomon</p>	<p>Berthold-Haupt-Str. 82 01259 Dresden Telefon (0351) 8 85 89 - 0 Telefax (0351) 8 85 89 - 19 post@IG-INFRA.de</p>
<p>Verlängerung der Fraunhoferstraße bis zur Werner-Seelenbinder-Straße in Chemnitz</p> <p>Regelquerschnitt Blatt 1</p>			

Verlängerung der Fraunhoferstraße
bis zur Werner-Seelenbinder-Straße
in Chemnitz

VORENTWURF
Regelquerschnitt
M 1 : 100

Regelquerschnitt RQ 02
Station 0+780

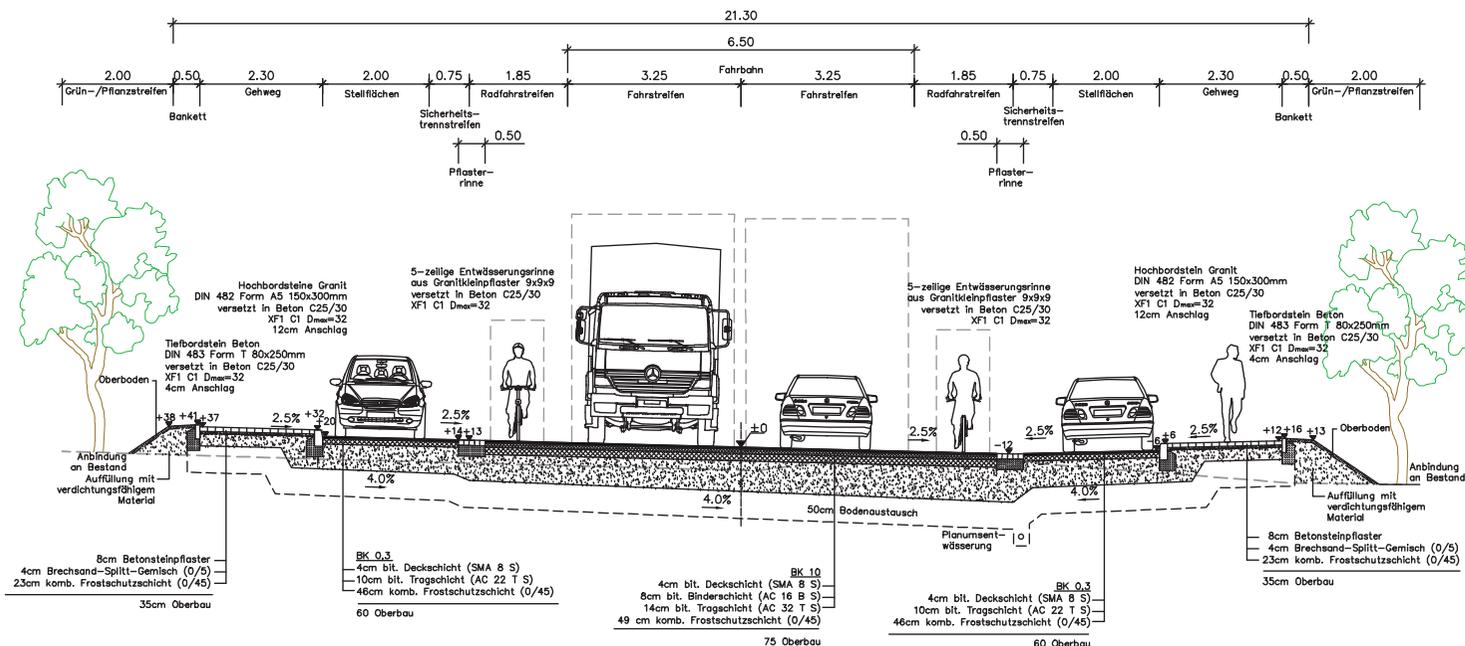

Stadt CHEMNITZ
Tiefbauamt Abt. 66.2
Annaberger Str. 89
09120 Chemnitz

INFRA
T. Salomon

Berthold-Haupt-Str. 82
01259 Dresden
Telefon (0351) 8 85 89 - 0
Telefax (0351) 8 85 89 - 19
post@IG-INFRA.de

Proj.Nr. S_7006_2

Maßstab 1: 100

Datum: 10.09.2014


**Verlängerung der Fraunhoferstraße bis zur Werner-Seelenbinder-Straße
in Chemnitz**

Regelquerschnitt Blatt 2

Verlängerung der Fraunhoferstraße
bis zur Werner-Seelenbinder-Straße
in Chemnitz

VORENTWURF
Regelquerschnitt
M 1 : 100

Regelquerschnitt RQ 03
Station 1+000

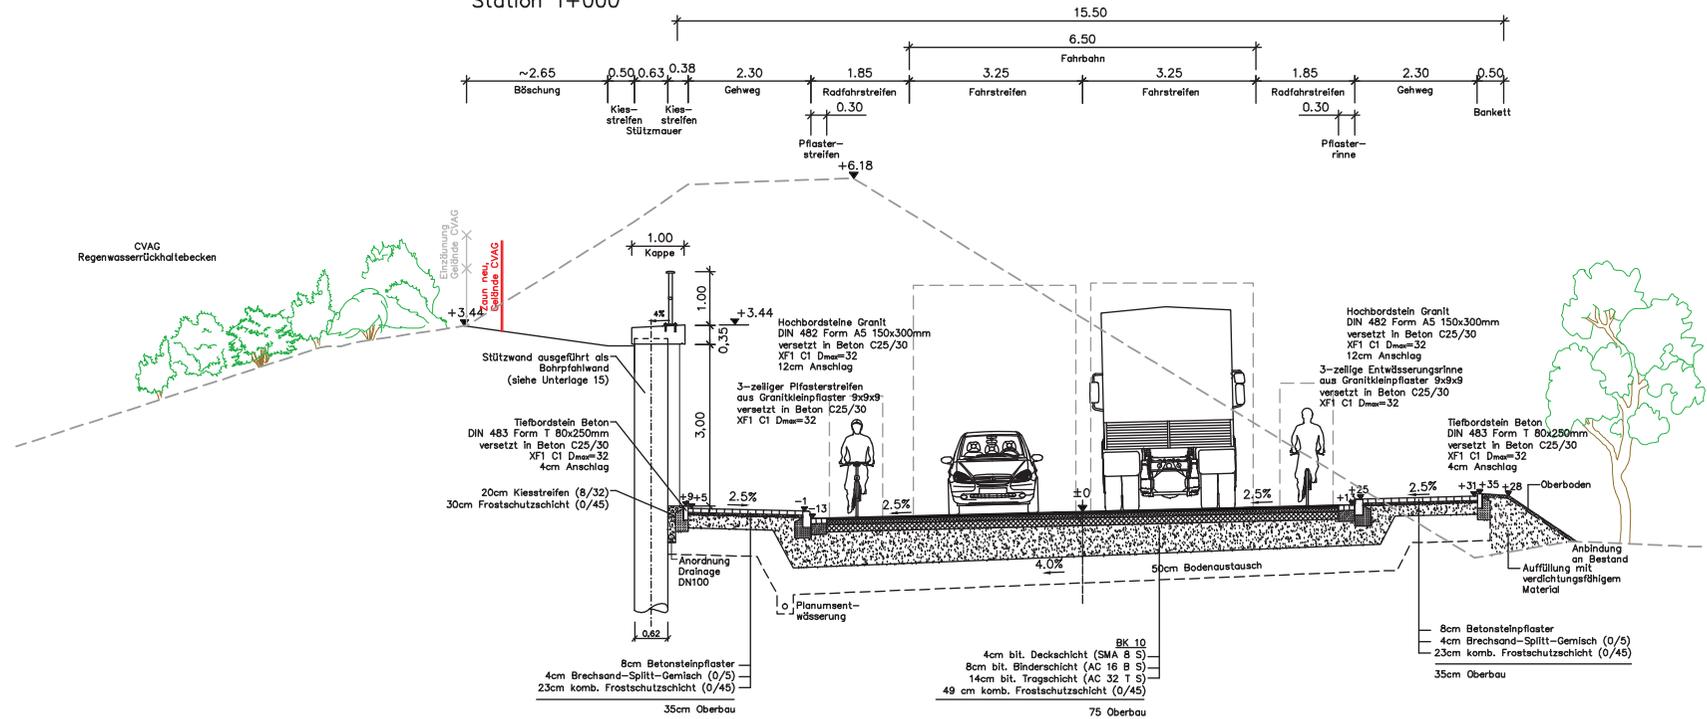

 <p>CHEMNITZ STADT DER MODERNE</p>	<p>Stadt CHEMNITZ Tiefbauamt Abt. 66.2 Annaberger Str. 89 09120 Chemnitz</p>	<p>INFRA T. Salomon</p>	<p>Berthold-Haupt-Str. 82 01259 Dresden Telefon (0351) 8 85 89 - 0 Telefax (0351) 8 85 89 - 19 post@IG-INFRA.de</p>

**Verlängerung der Fraunhoferstraße bis zur Werner-Seelenbinder-Straße
in Chemnitz**

Regelquerschnitt Blatt 3