


Anpassung des Flächennutzungsplanes im Wege der Berichtigung gemäß § 13a Abs. 2 Nr. 2 BauGB

Nr. 12

vorhabenbezogener Bebauungsplan Nr. 14/01 Wohngebiet Walter-Janka-Straße
Stadtteil Adelsberg; Bereich Walter- Janka- Straße

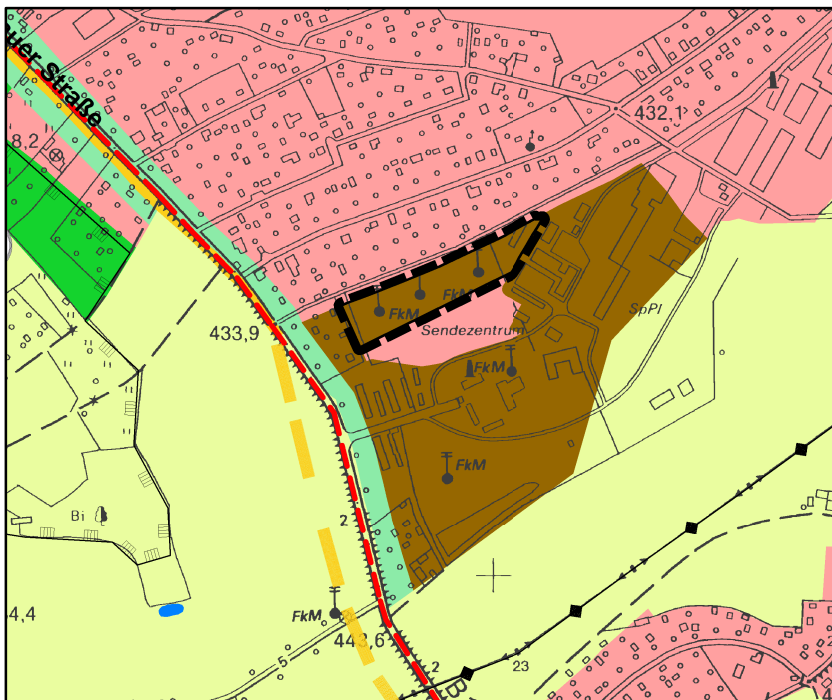

Ausschnitt aus dem
wirksamen FNP




Grenze des räumlichen
Geltungsbereiches



gemischte Bauflächen
Größe: 1,5 ha


Maßstab 1 : 10.500

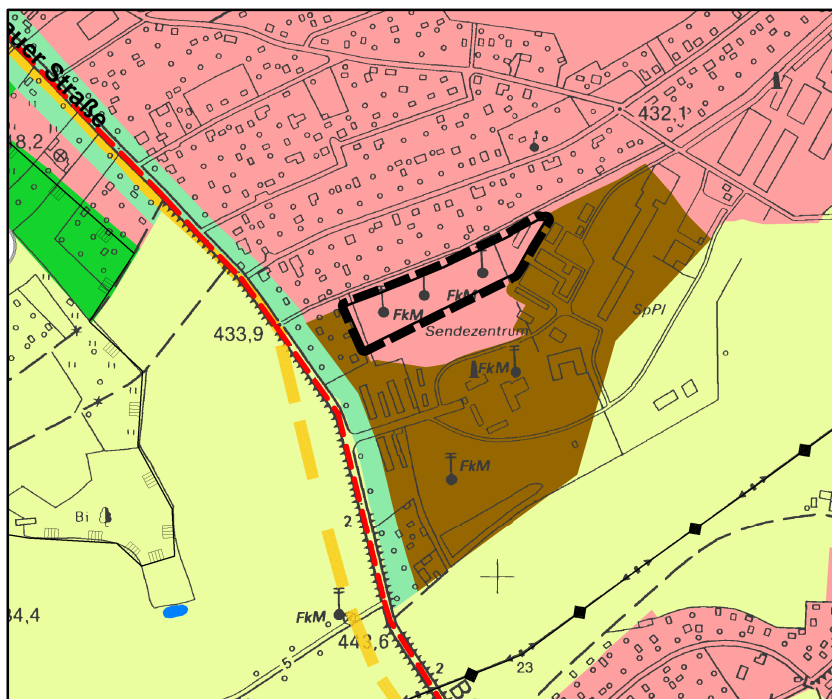

Darstellung der
12. Berichtigung des FNP



Grenze des räumlichen
Geltungsbereiches

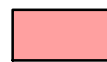

Wohnbauflächen
Größe: 1,5 ha

Maßstab 1 : 10.500

Hinweis:

Die Berichtigung des FNP erfolgt aus rechtlichen Gründen auf der topografischen Kartengrundlage des seit dem 24.10.2001 wirksamen FNP der Stadt Chemnitz.