




**- Regelquerschnitt 2 -**  
von STAT 0+260,00 bis 0+560,00  
und von STAT 0+670,00 bis 0+800,00

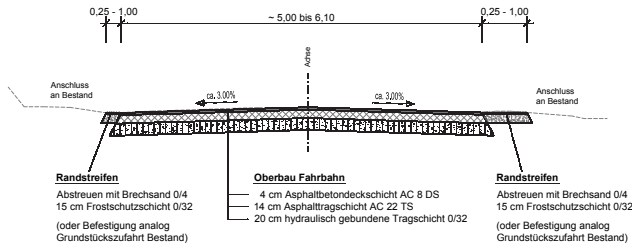


**- Regelquerschnitt 4 -**  
von STAT 0+620,00 bis 0+660,00

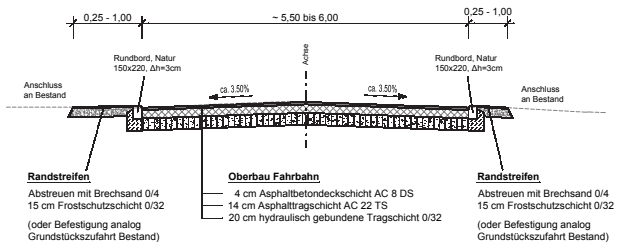

**- Regelquerschnitt 3 -**  
von STAT 0+570,00 bis 0+610,00

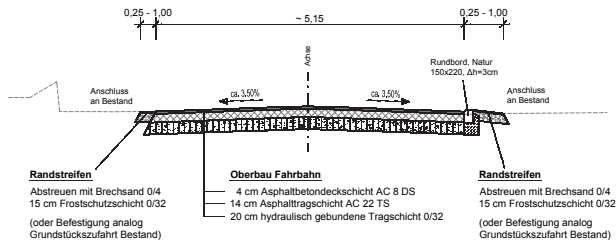

**- Regelquerschnitt 5 -**  
von STAT 0+810,00 bis 0+880,00

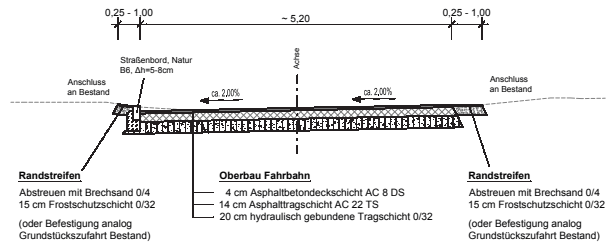

ENTWURFSPLANUNG

Nr.	Art der Änderung	Datum	Zeichen

**MINERAL PROJEKT**

Gesellschaft für Planung  
und Konstruktion mbH

Mittelbacher Straße 3  
09224 Chemnitz/ OT Gräna  
Telefon: 0371/ 27391650  
Telefax 0371/ 27391659  
e-mail: kontakt@mineral-projekt.de

Vermessung: make-int Vermessungs GmbH, Conrad-Clauß-Straße 13, 09337 Hohenstein-Ernstthal  
Höhenbezug: DHHN92 / Lagebezug: RD/83



**Stadt CHEMNITZ**  
Tiefbauamt  
Technisches Rathaus  
Annaberger Straße 89  
Amt 66 - 09106 Chemnitz - Tel. (0371) 4 88-66 01

Unterlage Nr.:  
Blatt Nr.: 14042-EP-RO-02  
Reg.Nr.

Fahrhärnerneuerung Wasserschänkenstraße,  
Chemnitz / OT Röhrsdorf  
**- Regelquerschnitte 2 bis 5 -**

Datum	Zeichen
29.06.2015	Weißbach
29.06.2015	Schramm
29.06.2015	Falk

Maßstab 1 : 50

Aufgestellt und zur Bauausführung freigegeben:

Chemnitz, den

Freier  
Abteilungsleiterin

Gregorzyk  
Absteiler Tiefbauamt