


- Ordn.-Nr. 17 - Öffentlichkeit
Stellungnahme vom 29.10.2012
- Ordn.-Nr. 18 - Öffentlichkeit
Stellungnahme vom 29.10.2012 und vom 05.11.2014
- Ordn.-Nr. 19 - Öffentlichkeit
Stellungnahme vom 29.10.2012 und vom 06.11.2014
- Ordn.-Nr. 20 - Öffentlichkeit
Stellungnahme vom 25.10.2012 und vom 29.10.2014
- Ordn.-Nr. 21 - Öffentlichkeit
Stellungnahme vom 25.10.2012 und vom 29.10.2014
- Ordn.-Nr. 22 - Öffentlichkeit
Stellungnahme vom 25.10.2012 und vom 29.10.2014
- Ordn.-Nr. 23 - Öffentlichkeit
Stellungnahme vom 25.10.2012 und vom 29.10.2014
- Ordn.-Nr. 24 - Öffentlichkeit
Stellungnahme vom 25.10.2012 und undatiert mit PE vom 29.10.2014
- Ordn.-Nr. 25 - Öffentlichkeit
Stellungnahme vom 25.10.2012 und vom 29.10.2014
- Ordn.-Nr. 26 - Öffentlichkeit
Stellungnahme vom 25.10.2012 und vom 29.10.2014
- Ordn.-Nr. 27 - Öffentlichkeit
Stellungnahme vom 25.10.2012 und vom 29.10.2014
- Ordn.-Nr. 28 - Öffentlichkeit
Stellungnahme vom 25.10.2012 und vom 29.10.2014
- Ordn.-Nr. 29 - Öffentlichkeit
Stellungnahme vom 29.10.2012 und vom 29.10.2014
- Ordn.-Nr. 30 - Öffentlichkeit
Stellungnahme vom 25.10.2012 und vom 29.10.2014
- Ordn.-Nr. 31 - Öffentlichkeit
Stellungnahme vom 25.10.2012 und vom 29.10.2014
- Ordn.-Nr. 32 - Öffentlichkeit
Stellungnahme vom 25.10.2012 und vom 01.11.2014
- Ordn.-Nr. 33 - Öffentlichkeit
Stellungnahme vom 29.10.2012 und vom 01.11.2014
- Ordn.-Nr. 34 - Öffentlichkeit
Stellungnahme vom 25.10.2012 und undatiert mit PE vom 10.11.2014
- Ordn.-Nr. 35 - Öffentlichkeit
Stellungnahme vom 29.10.2012 und vom 29.10.2014
- Ordn.-Nr. 36 - Öffentlichkeit
Stellungnahme vom 29.10.2012
- Ordn.-Nr. 37 - Öffentlichkeit
Stellungnahme vom 29.10.2012
- Ordn.-Nr. 38 - Öffentlichkeit
Stellungnahme vom 29.10.2012 und vom 29.10.2014
- Ordn.-Nr. 39 - Öffentlichkeit
Stellungnahme vom 29.10.2012
- Ordn.-Nr. 40 - Öffentlichkeit
Stellungnahme vom 10.11.2014
- Ordn.-Nr. 41 - Öffentlichkeit
Stellungnahme vom 22.01.2014 und vom 20.10.2014
- Ordn.-Nr. 42 - Öffentlichkeit
Stellungnahme vom 01.11.2014
- Ordn.-Nr. 43 - Öffentlichkeit
Stellungnahme vom 30.10.2014
- Ordn.-Nr. 44 - Öffentlichkeit
Stellungnahme vom 29.10.2014

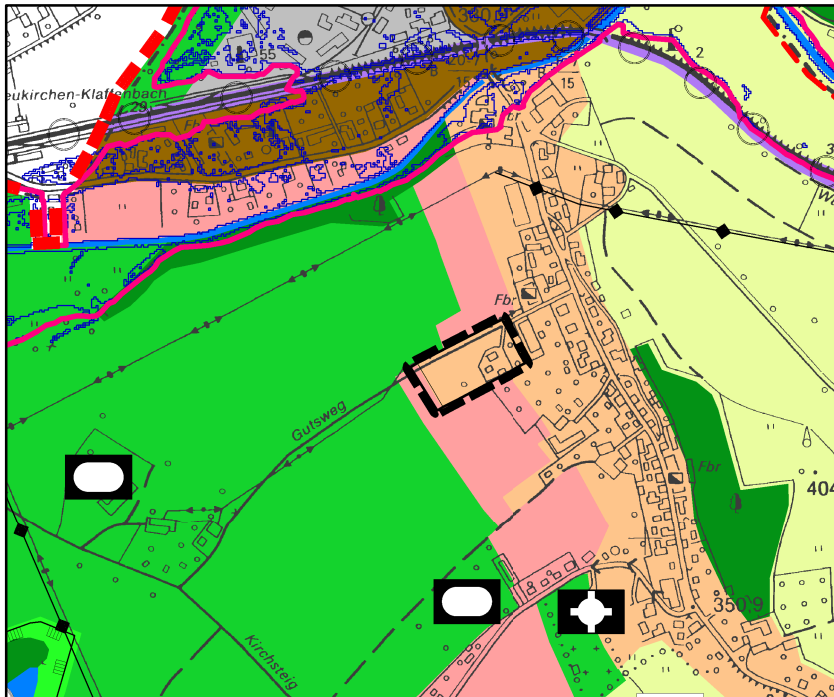


Anpassung des Flächennutzungsplanes im Wege der Berichtigung gemäß § 13a Abs. 2 Nr. 2 BauGB

Nr. 11


Bebauungsplan Nr. 12/11 Wasserschloßweg / Eschenweg, Klaffenbach
 Stadtteil Klaffenbach; Bereich Wasserschloßweg






Ausschnitt aus dem wirksamen FNP

-  Grenze des räumlichen Geltungsbereiches
-  Dorfgebiet
Größe: 0,9 ha
-  Wohnbaufläche
Größe: 0,1 ha

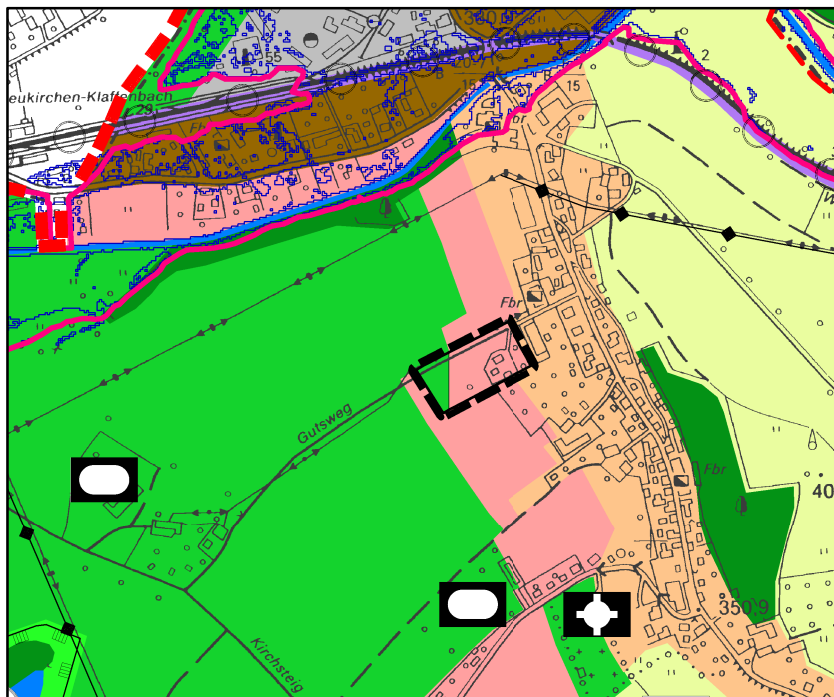Maßstab 1 : 10.500



Darstellung der 11. Berichtigung des FNP

-  Grenze des räumlichen Geltungsbereiches
-  Wohnbaufläche
Größe: 0,8 ha
-  sonstige bedeutsame Grünfläche
Größe: 0,2 ha

Maßstab 1 : 10.500

Hinweis:
 Die Berichtigung des FNP erfolgt aus rechtlichen Gründen auf der topografischen Kartengrundlage des seit dem 24.10.2001 wirksamen FNP der Stadt Chemnitz.