



Regelquerschnitt - Fahrbahn

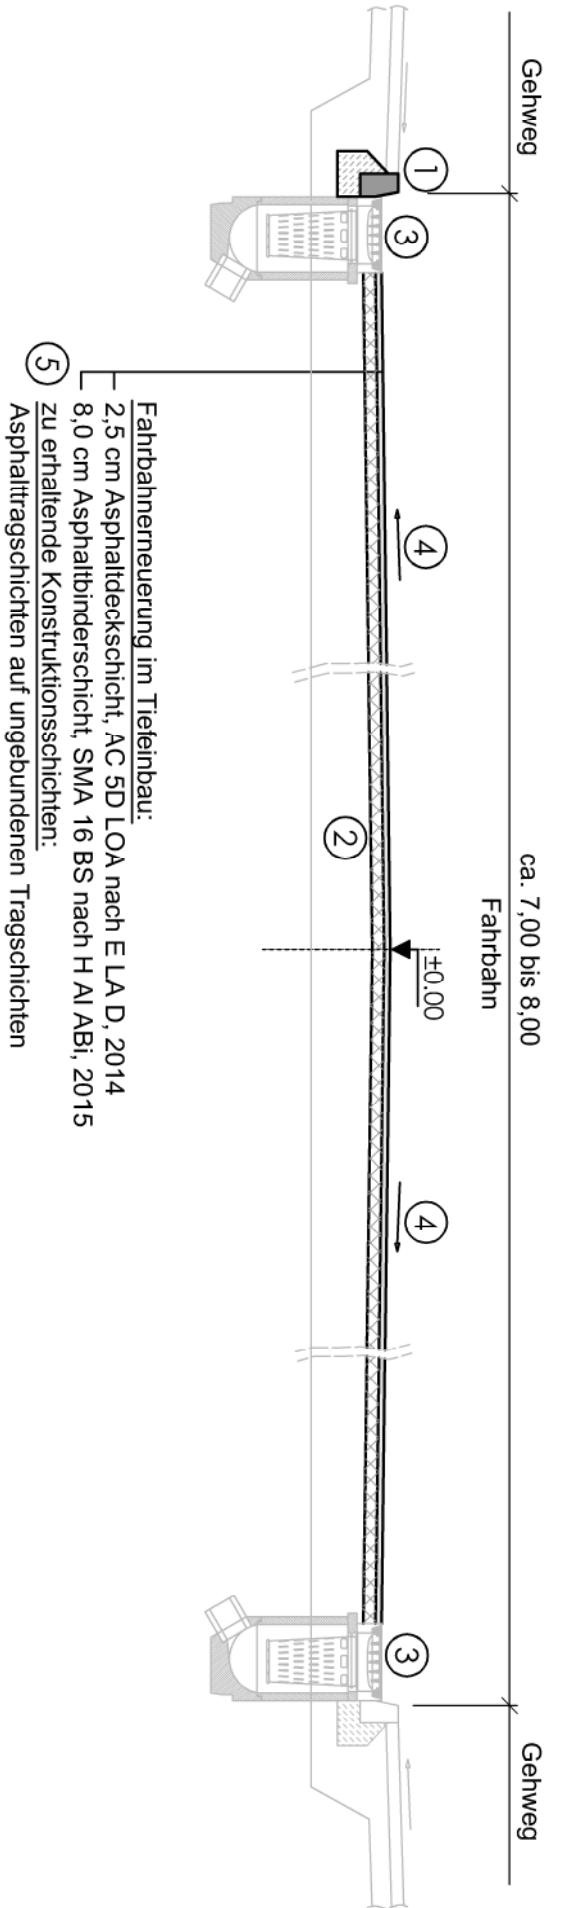

Fahrbahnerneuerung im Tiefeinbau:
 2,5 cm Asphaltdeckschicht, AC 5D LOA nach E LA D, 2014
 8,0 cm Asphaltbinderschicht, SMA 16 BS nach H AI ABI, 2015
 zu erhaltende Konstruktionsschichten:
 5 Asphalttragschichten auf ungebundenen Tragschichten

- Legende:**
- 1 Granitbord A4 setzen
 - 2 Vorhandene Deckschicht ca. 10,5 cm tief fräsen, Oberfläche vor Asphaltleinbau ansprühnen -> C60 BP1-S
 - 3 Vorhandene Straßenabläufe entsprechend baulichem Zustand regulieren bzw erneuern.
 - 4 Querneigung der Fahrbahnoberfläche in Anlehnung an den Bestand wieder herstellen.
 - 5 Nach dem 1. Fräsengang festgestellte lose Asphaltrollen bzw. Schichtenwechsel sind nachzuführen. Der Profilausgleich erfolgt mit Asphalttragschicht AC 16 TS.
 - 6 Kunststoffstraßenablauf mit Längsentwässerung, SA-PE, DN 300 PP (MP) und Auflagering nach DIN 4052, Typ 10a für Aufsatz 500x500 mm.


Borderneuerung - linker Fahrbahnrand

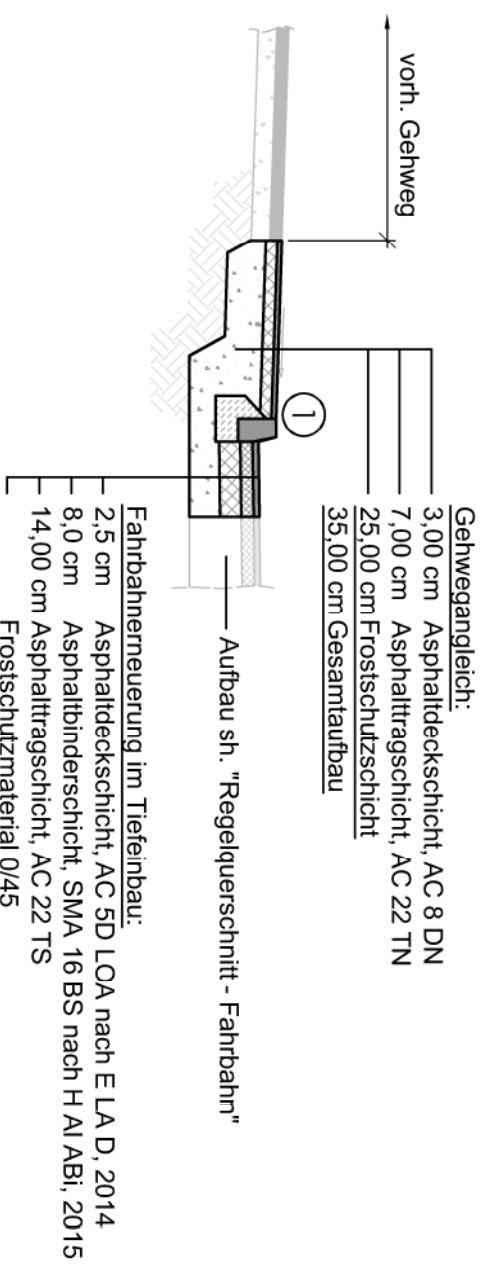

Gehwegangleich:
 3,00 cm Asphaltdeckschicht, AC 8 DN
 7,00 cm Asphalttragschicht, AC 22 TN
 25,00 cm Frostschuttschicht
 35,00 cm Gesamtaufbau

Aufbau sh. "Regelquerschnitt - Fahrbahn"
 Fahrbahnerneuerung im Tiefeinbau:
 2,5 cm Asphaltdeckschicht, AC 5D LOA nach E LA D, 2014
 8,0 cm Asphaltbinderschicht, SMA 16 BS nach H AI ABI, 2015
 14,00 cm Asphalttragschicht, AC 22 TS
 Frostschutzmaterial 0/45

Neubau Längsentwässerung und Bord - rechter Fahrbahnrand

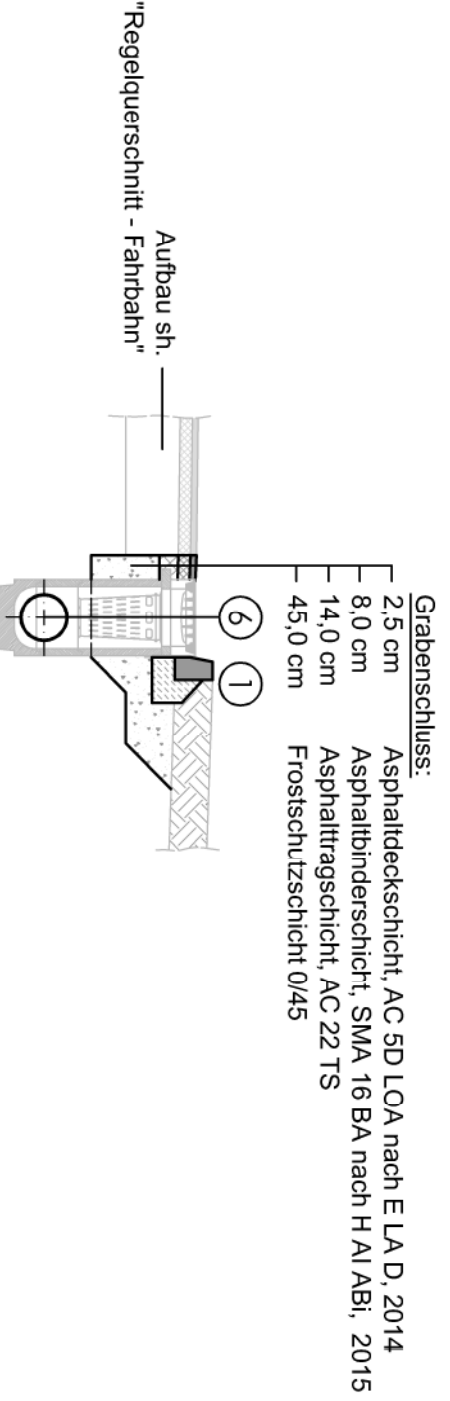

Grabenschluss:
 2,5 cm Asphaltdeckschicht, AC 5D LOA nach E LA D, 2014
 8,0 cm Asphaltbinderschicht, SMA 16 BA nach H AI ABI, 2015
 14,0 cm Asphalttragschicht, AC 22 TS
 45,0 cm Frostschuttschicht 0/45

Aufbau sh. "Regelquerschnitt - Fahrbahn"
 6 1

Entwurfs- und Genehmigungsplanung

Entwurfsbearbeitung:		 Chemnitz Ingenieur- und Bauconsulting GmbH 09126 Chemnitz Bernhardsstraße 84f Tel.: (0371) 523530	
Projekt-Nr.	2016062	Datum	Zeichen
Bearb.	15.08.2016	Schröder	
Gez.	15.08.2016	Liebscher	
Gepr.	15.08.2016	Tischer	

Auftraggeber:	Stadtverwaltung Chemnitz TIEFFBAUAMT Technisches Rathaus Annaberger Straße 89 Amt 66 09126 Chemnitz Tel. (0371) 4 88-66 01	Unterlage Nr.:	2
Bauvorhaben:	Deckenerneuerung Frankenberg Straße zwischen Ebersdorfer Höhe bis OD-Punkt Regelquerschnitt	Blatt Nr.:	
		Reg. Nr.:	
		Datum	Zeichen
		18.08.2016	Schröder
		22.08.2016	Liebscher
		26.08.2016	Tischer

Aufgestellt:	Chemnitz, den	Maßstab	1 : 50
--------------	---------------	---------	--------

Abteilung:	Abteilungsleiter
Arbeitsort:	Arbeitsleiter Tiefbauamt