
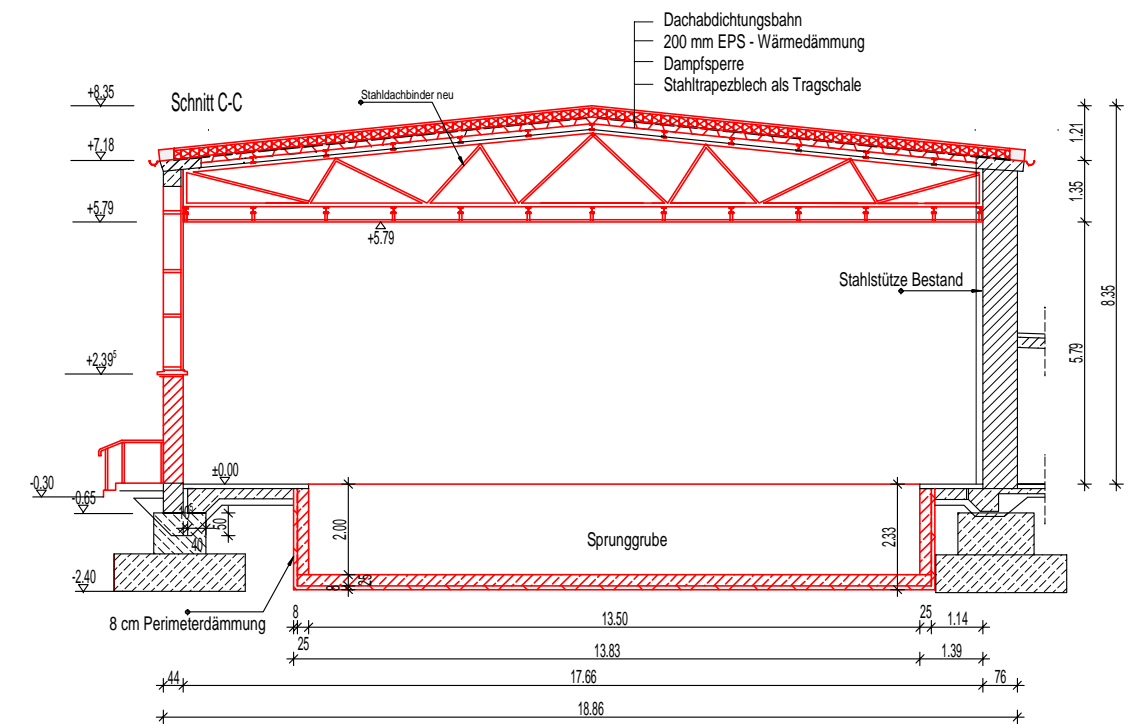
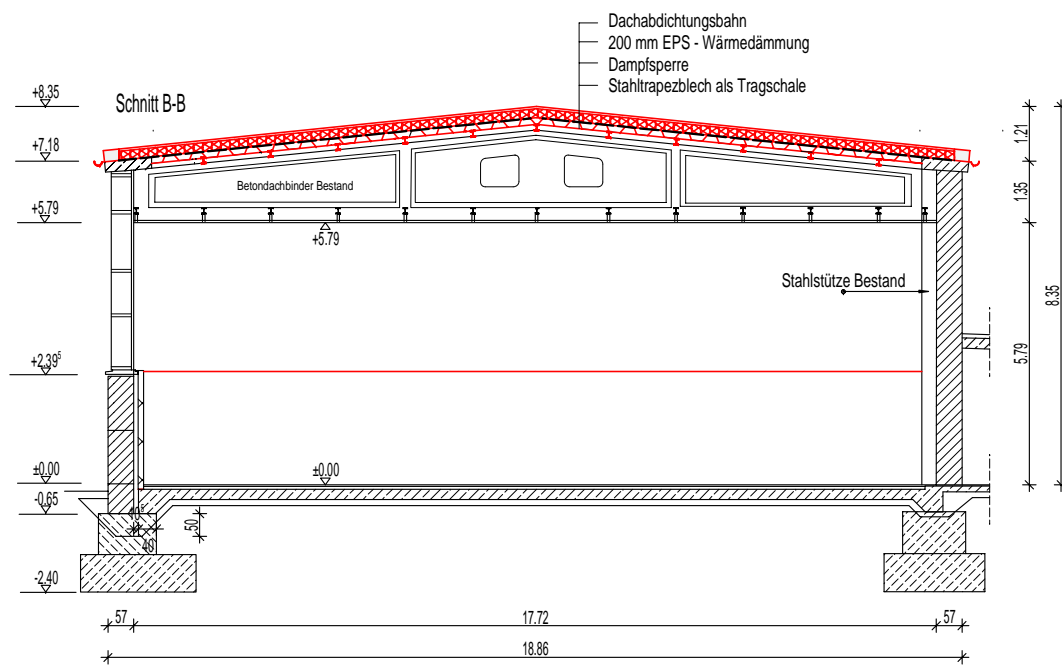


LEGENDE:

- █ Neubau
- █ Abbruch

Anlagen-Nr. 15-17	Maßstab 1:100	Bauvorhaben Sportforum Chemnitz Kleine Turnhalle, Werferhaus Reichenhainer Straße 154 09125 Chemnitz	Blatt-Nr.: 2.01
gezeichnet 07.06.17	Name Meyer	Entwurfsplanung	
Bauherr Stadt Chemnitz SE Gebäudemanagement und Hochbau Annaberger Straße 89 09120 Chemnitz		Planungsbüro Veit Bullmann dipl.-ing (fh) architektur Untere Aktienstraße 12, 09111 Chemnitz Tel.: 0371/354 27 23	 VEIT BULLMANN ARCHITECTURE
H/B = 420 / 750 (0.32m²)		Allplan 2017	

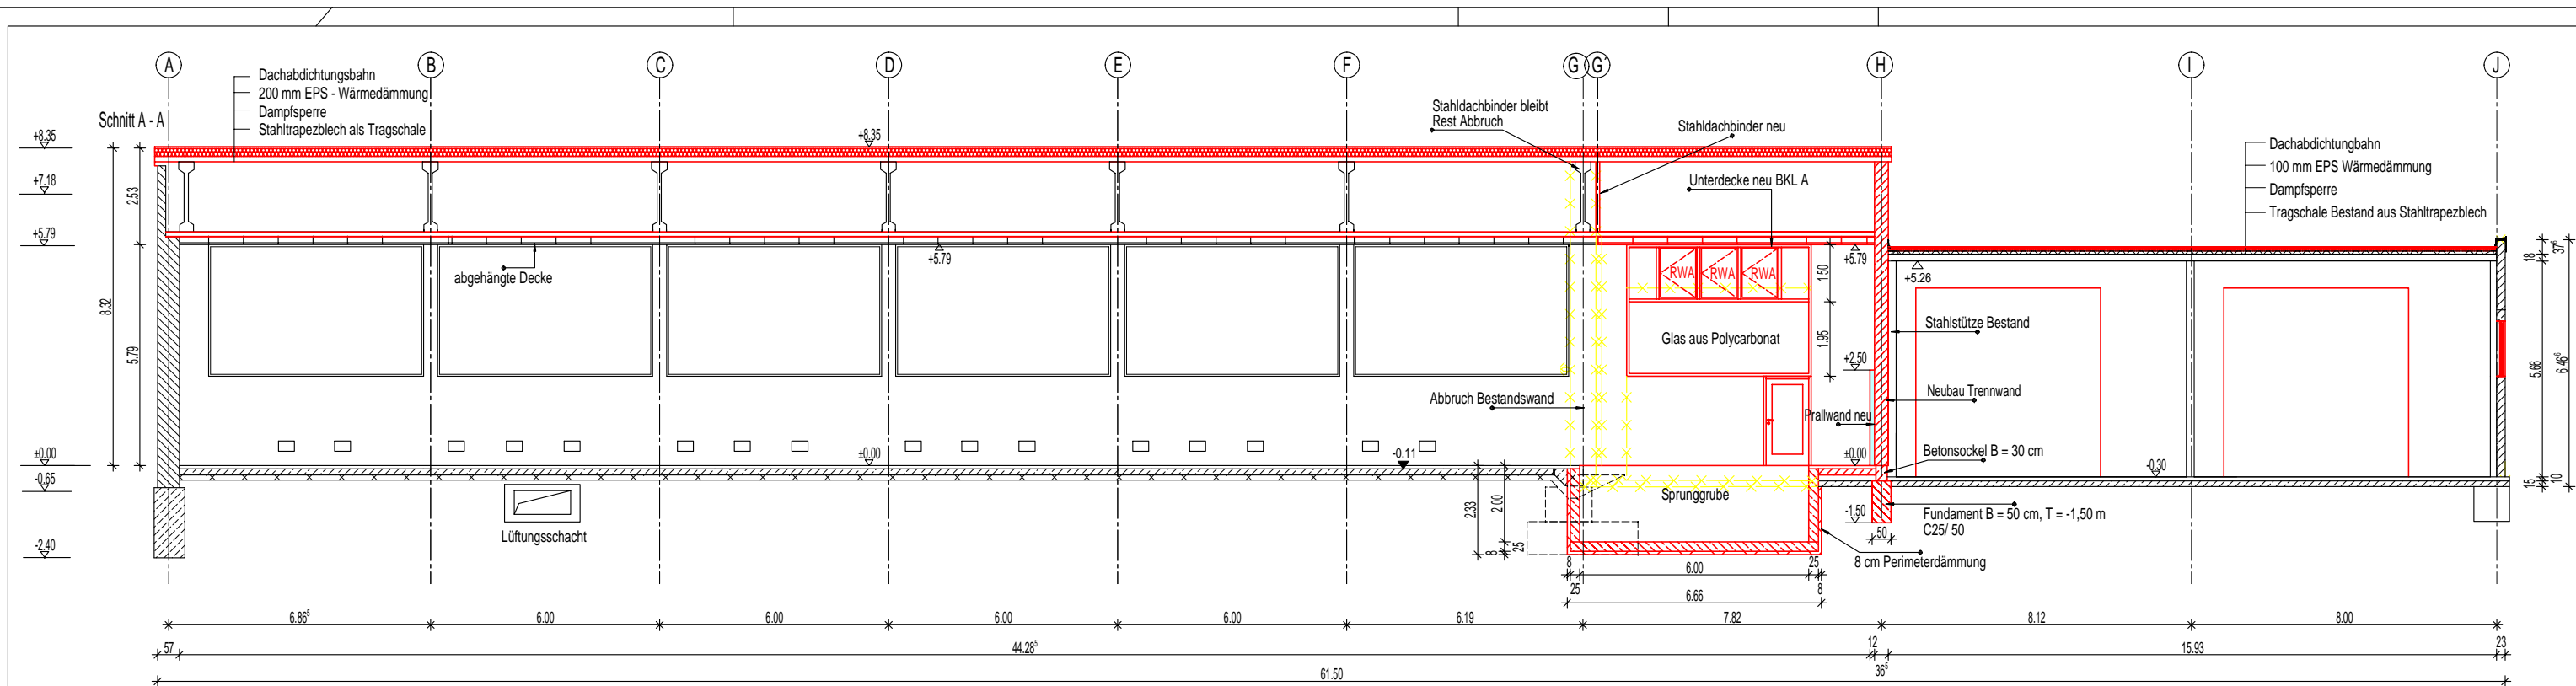

LEGENDE:

- █ Neubau
- █ Abbruch

Anlagen-Nr. 15-17	Maßstab 1 : 100	Bauvorhaben Sportforum Chemnitz Kleine Turnhalle, Werferhaus Reichenhainer Straße 154 09125 Chemnitz	Blatt-Nr.: 3.01
gezeichnet 07.06.17	Name Meyer	Entwurfsplanung	Schnitt A-A, B-B und C-C
geprüft			
Bauherr Stadt Chemnitz SE Gebäudemanagement und Hochbau Annaberger Straße 89 09120 Chemnitz		Planungsbüro Veit Bullmann dipl.-ing (fh) architektur Untere Aktienstraße 12, 09111 Chemnitz Tel.: 0371/354 27 23	 VEIT BULLMANN <small>architektur</small>

H/B = 420 / 700 (0.29m²)

Allplan 2017