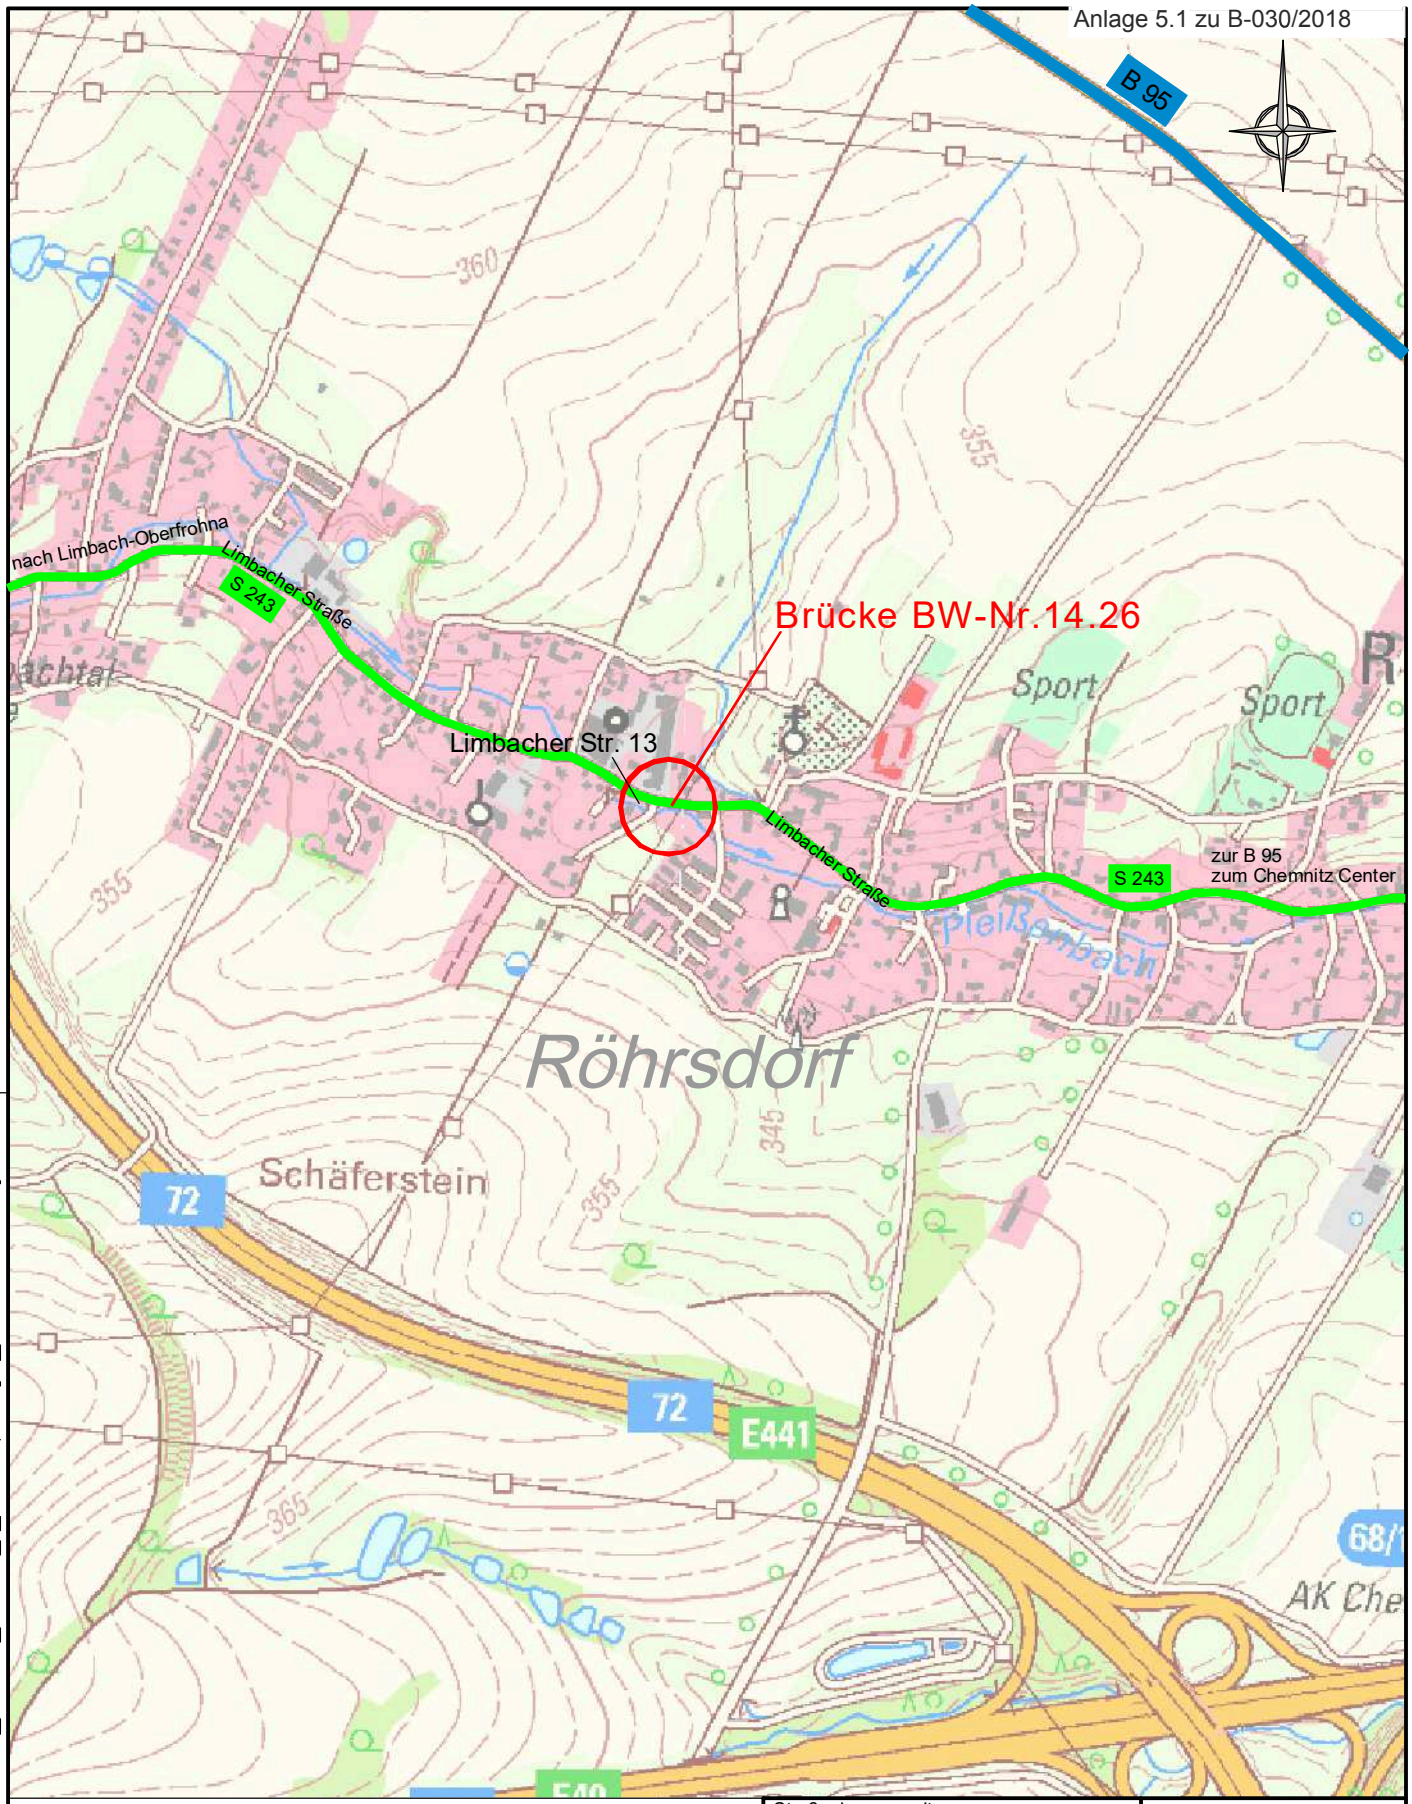

W:\Projekte\295260 ENB Brücke BW14.26 Röhrsdorf\6_PLANUNG_PLÄNE\6_3_Entwurfsplanung\2_Übersichtskarte.dwg 10.10.2017

sachsen.de
RAPIS
Raumplanungsinformationssystem

Fachdaten: Digitales Raumordnungskataster (DIGROK)
Landesdirektion Sachsen

Geobasisdaten: DTK10, DTK25, DTK50, DTK100, ATKIS-DOP®
Staatsbetrieb Geobasisinformation und Vermessung Sachsen 2016
DTK-200-V-©GeoBasis-DE/BKG 2013 (Daten verändert)

Straßenbauverwaltung aufgestellt: CHEMNITZ STADT DER MODERNE	Unterlage: 2
Stadt Chemnitz, Tiefbauamt	Übersichtskarte
Limbacher Straße Straße / Abschn.-Nr. / Station: (von - bis)	Maßstab: 1 : 10.000
PROJIS-Nr.:	Datum: 10/2017

Ersatzneubau Brücke BW-Nr.14.26
Brücke über den Pleißenbach gegenüber Hotel Röhrsdorfer Hof