




Flurstück: 631
Gemarkung: Altendorf (0118)

Gemeinde: Stadt Chemnitz
Kreis: Kreisfreie Stadt Chemnitz

5634018

33361127

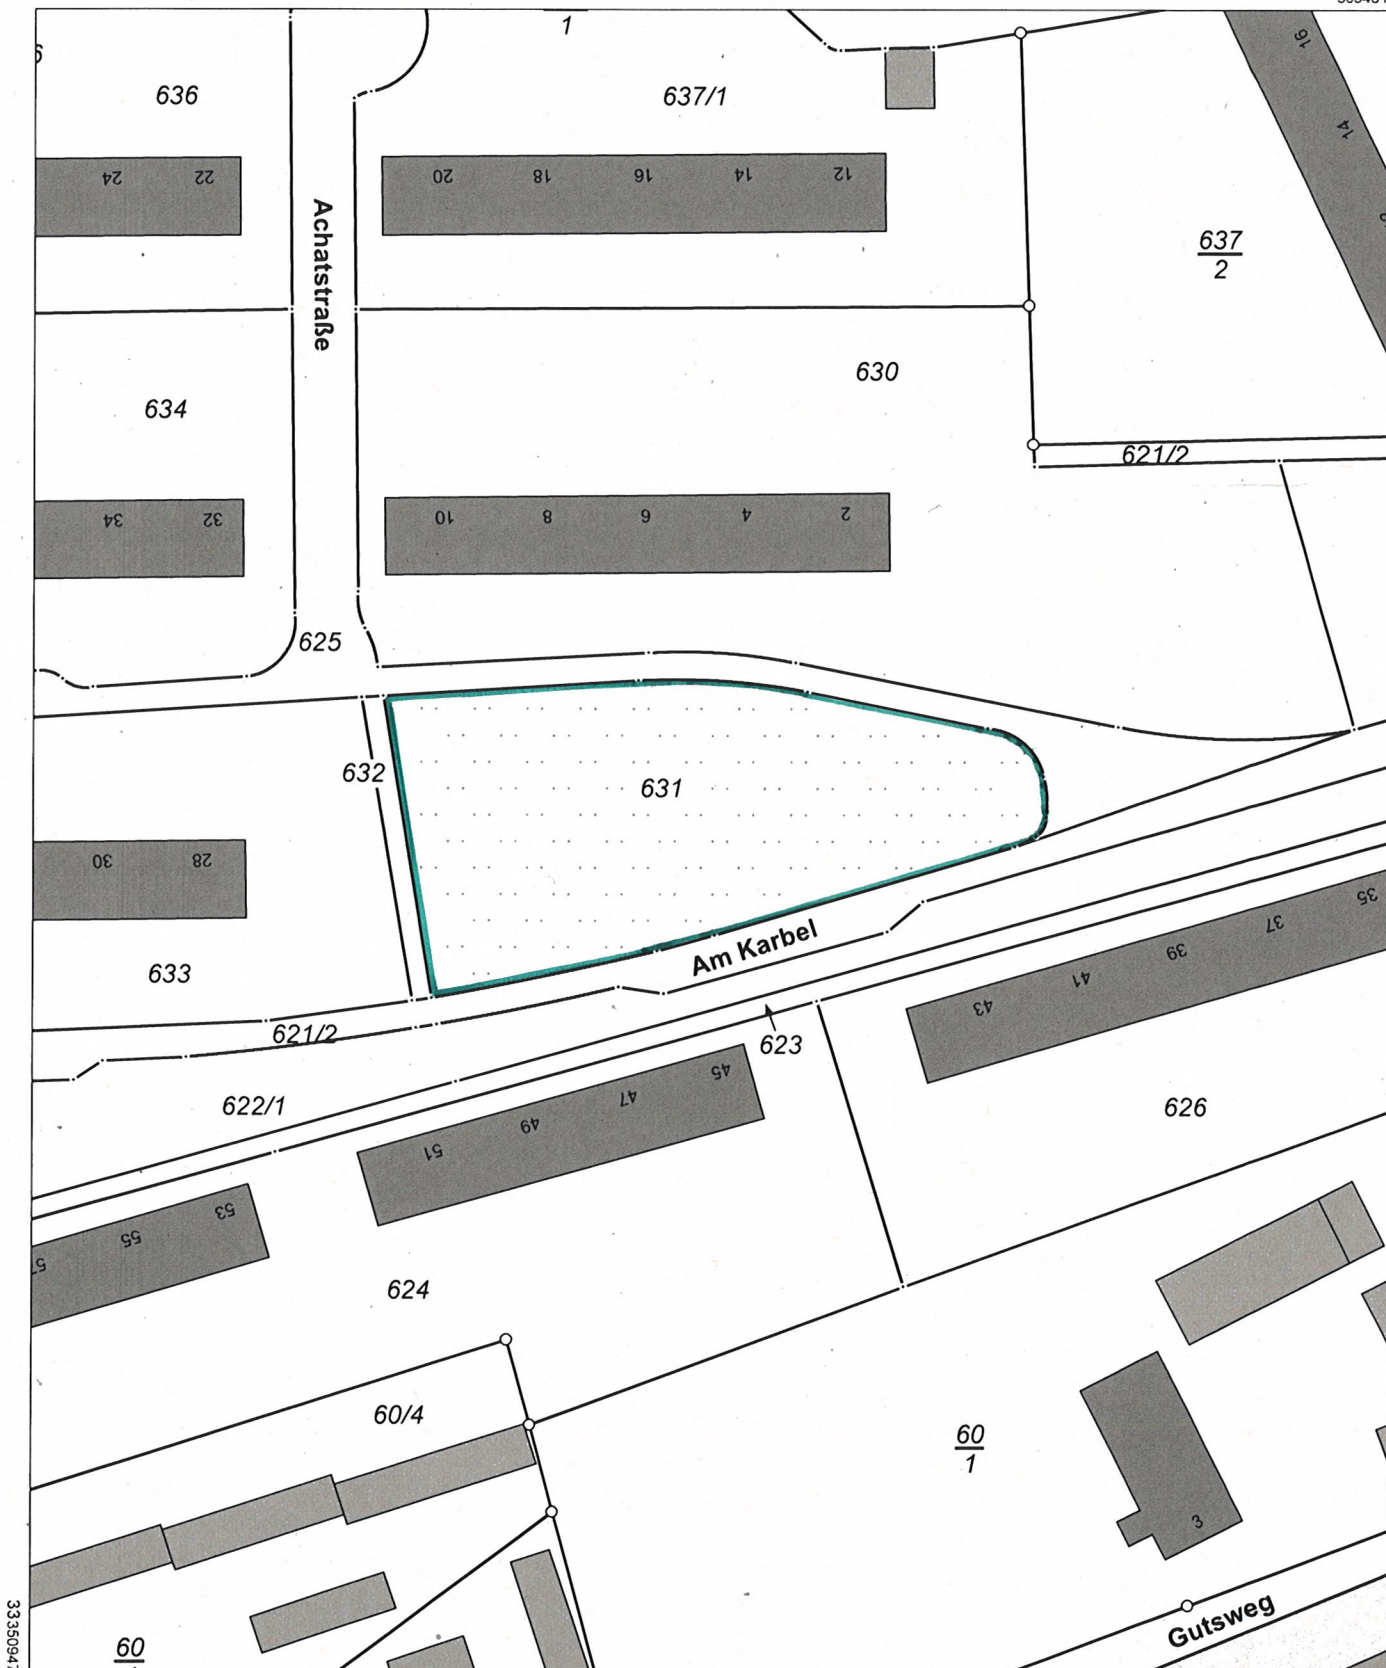

33350947

5633798

© Liegenschaftskarte Staatsbetrieb Geobasisinformation und Vermessung Sachsen

Maßstab 1:1000 Meter

Benutzung der Daten des Liegenschaftskatasters nach Maßgabe von § 13 des Sächsischen Vermessungs- und Katastergesetzes.
Der Auszug aus dem Liegenschaftskataster ist zur Entnahme von Maßßen, insbesondere von Grenzmaßen oder Grenzabständen nicht geeignet.
Gefertigt durch: Kreisfreie Stadt Chemnitz, Friedensplatz 1, 09111 Chemnitz