


Mittelbach

Mittelbach entstand als Waldhufendorf und ist dörflich geprägt. Gewerbe sowie neue Einfamilienhaussiedlungen charakterisieren zudem den Ort.

Stadtteil	Flächenmäßige Versorgung	
Stadtteilgröße (km²):	7,01	Soll: = 1,0m² Spielfläche / Einwohner
Einwohner (EW):	2.185	Ist: = 0,3m² Spielfläche / Einwohner
Einwohnerdichte (EW/km²):	311	
EW-Entwicklung 2012-2017:	-0,4 %	
(< Stadtdurchschnitt von 2,3 %)		
Bevölkerungsrückgang	Unterversorgung	

Bevölkerungsentwicklung 2012 - 2017

Anteil 0 - 16-Jährige 2017: 16,2% Entwicklung 0 - 16-Jährige 2012-2017: +11,5%
(Stadtdurchschnitt von 13,8 %) (Stadtdurchschnitt von 12,9%)

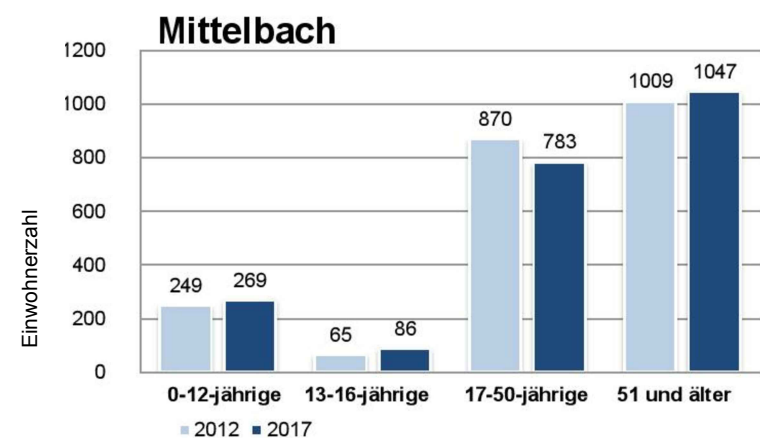

Auswertung

In Mittelbach ist ein öffentlicher Spielplatz für die Altersklasse der 3 - 12-Jährigen vorhanden. Für ältere Kinder und Jugendliche steht aufgrund fehlender öffentlicher Flächen keine Spiel- und Freizeitanlage in Mittelbach zur Verfügung. Der nächste Bolzplatz befindet sich in Gröna.


Handlungsempfehlung

Aufgrund des Bedarfs an Spiel- und Freizeitanlagen ist entgegen der Empfehlung aus der Spielplatzkonzeption von 2014, die Anlage "Mittelbacher Dorfstr." zu erhalten. Zudem ist laut Ortschaftsrat die Möglichkeit zur Errichtung/ Nutzung eines Bolzplatzes zu prüfen.


Potentialflächen

- keine vorhanden, Grunderwerb notwendig


Bestand

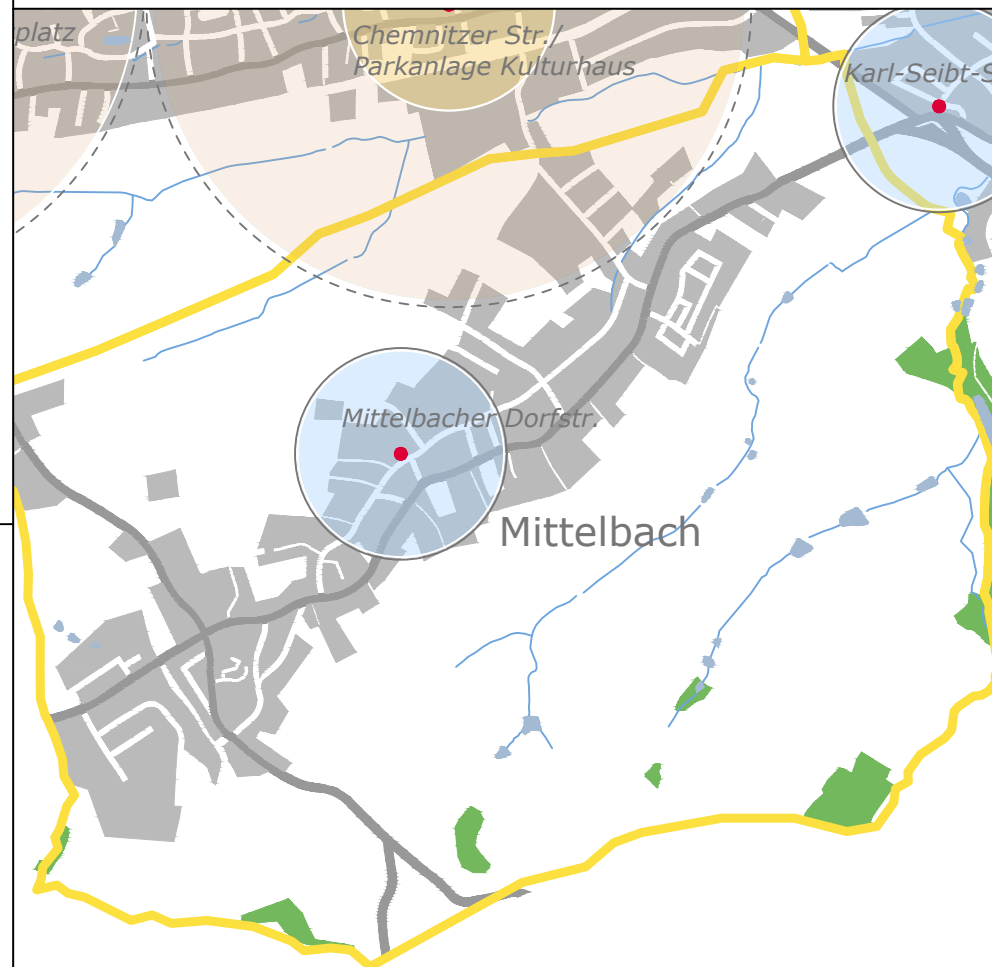

Ziel

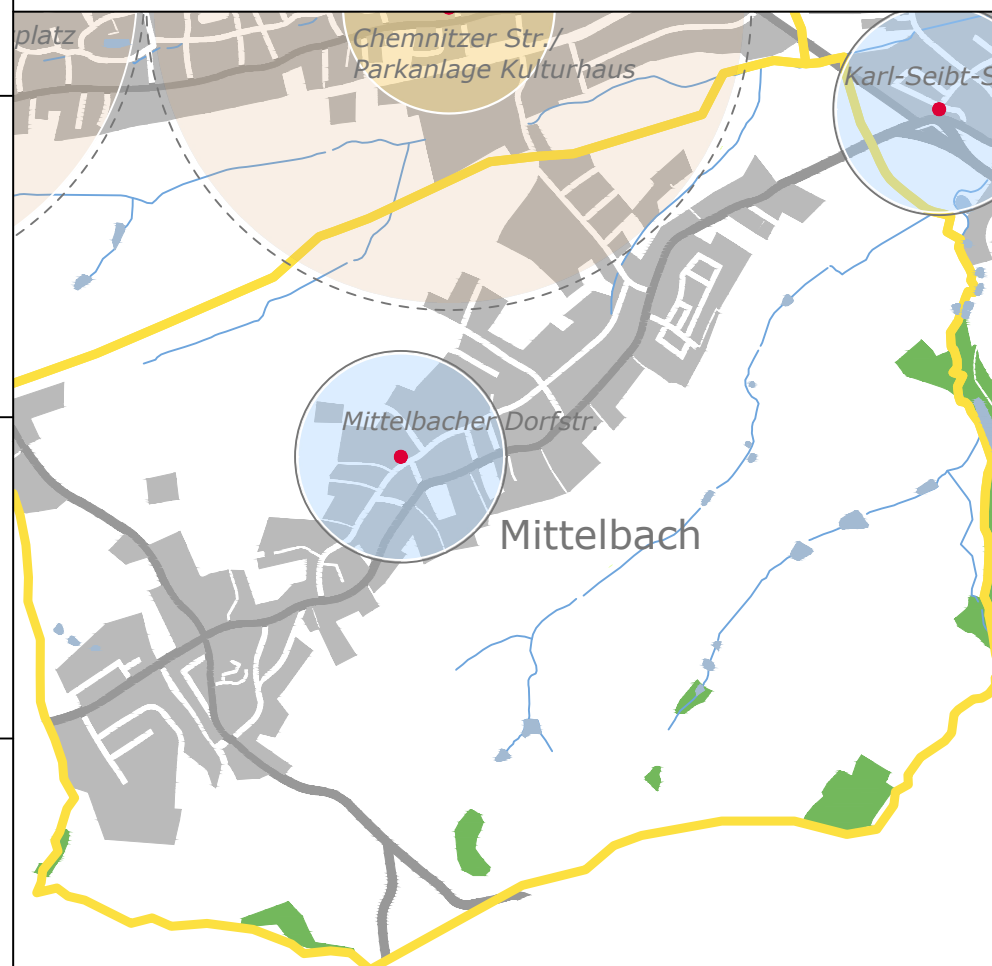

Ziel lt. B 114/ 2014	Entwurf Ziel lt. B 045/ 2018 vor Bürgerbeteiligung	Beschlußvorschlag Ziel lt. B 045/ 2018
Mittelbacher Dorfstr.		
Betreiberwechsel	Erhalt	Erhalt

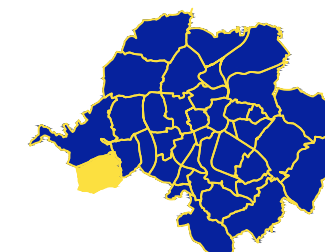

	Stadt Chemnitz Grünflächenamt Friedensplatz 1 09111 Chemnitz	Bearbeitet:	Juli 2018	Lindner
		Gezeichnet:	Juli 2018	Lindner
		Geprüft:	Juli 2018	Winkel
Spiel- und Freizeitanlagen der Stadt Chemnitz Fortschreibung der Konzeption für Kinder, Jugendliche und Junggebliebene		Stadtteil Mittelbach Ziel- und Bestandsplan Maßstab 1 : 25.000		
Chemnitz, den 24. Juli 2018		Peter Börner, Amtsleiter		