

Schönau

Schönau ist durch eine offene, teilweise villenartige Bauweise mit ergänzenden Einfamilienhausansiedlungen geprägt. Neben den Wohngebieten gibt es große gewerblich genutzte Flächen sowie Kleingartenanlagen.

Stadtteil

Stadtteilgröße (km²): 3,16
 Einwohner (EW): 4.027
 Einwohnerdichte (EW/km²): 1.274
 Ew-Entwicklung 2012-2017: 2,2%
 (= Stadtdurchschnitt von 2,3 %)

Flächenmäßige Versorgung


Soll: = 1,0m² Spielfläche / Einwohner
 Ist: = 1,1m² Spielfläche / Einwohner

Bevölkerungswachstum

ausreichende Versorgung

Bevölkerungsentwicklung 2012 - 2017

Anteil 0 - 16-Jährige 2017: 15,8% Entwicklung 0 - 16-Jährige 2012-2017: +11,5%
 (Stadtdurchschnitt von 13,8 %) (Stadtdurchschnitt von 12,9%)

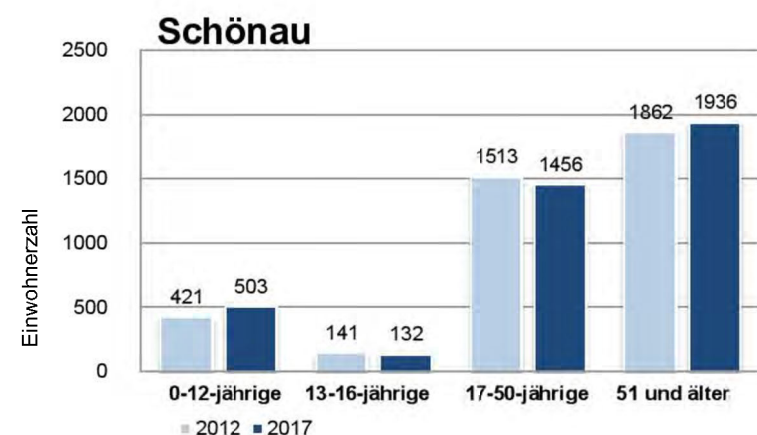

Auswertung

Intensive Nutzung der Spielanlagen im Park Schönau und an der Stelzendorfer Straße. In diesen bestehenden Anlagen sind Angebote für alle Altersgruppen vorhanden..


Handlungsempfehlung

Aufgrund des Bevölkerungswachstums und dem Bedarf sind die Anlagen "Park Schönau" und "Stelzendorfer Straße neben der Brücke" zu erhalten.
 Die Spielanlage auf dem Robert-Blum-Platz konnte gemäß der Spielplatzkonzeption von 2014 nicht an einen privaten Eigentümer übergeben werden und ist daher zurückzubauen.


Potentialflächen

- bei Bedarf vorhanden


Bestand

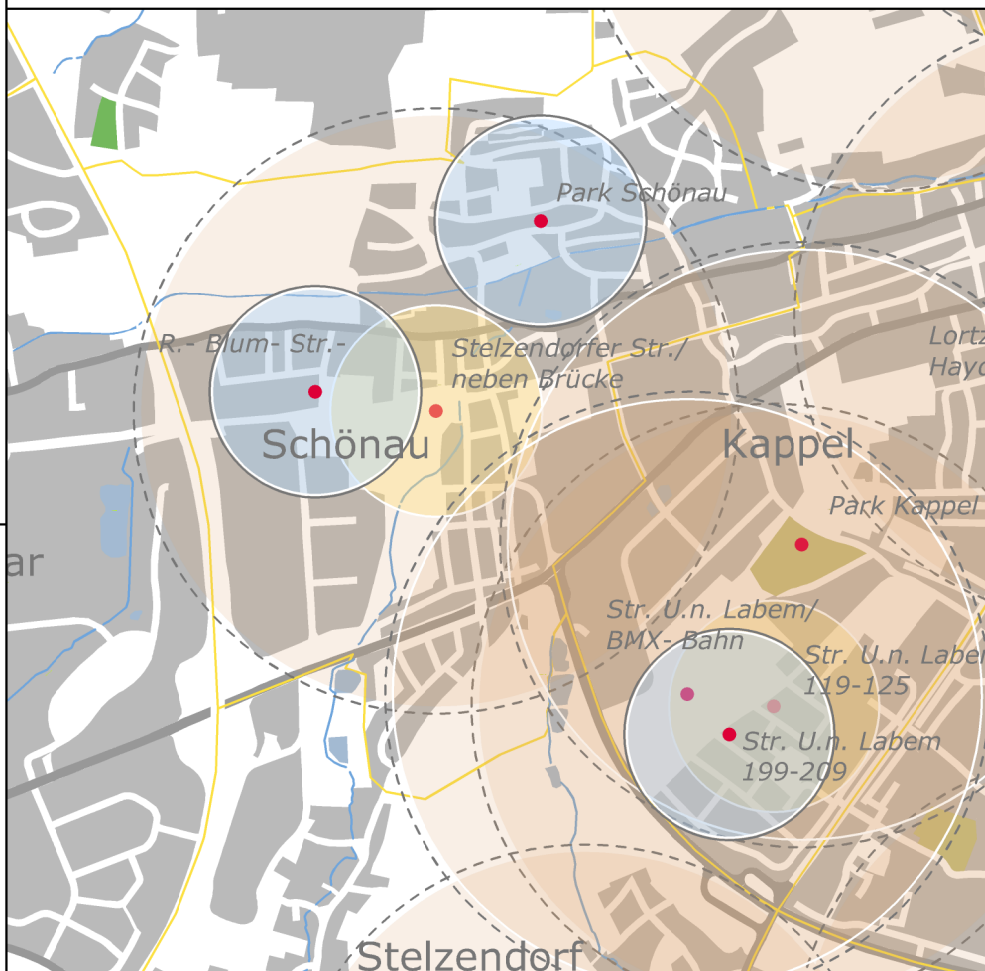

Ziel

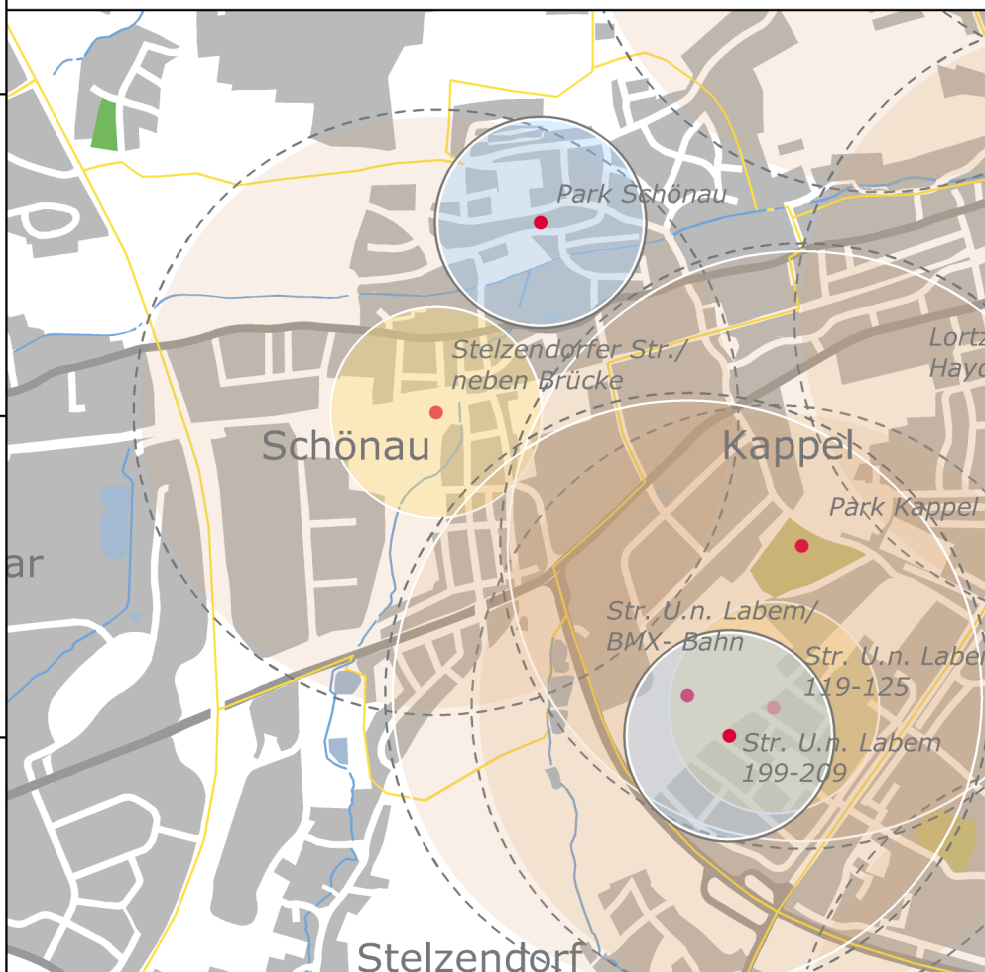

Ziel lt. B 114/ 2014	Ziel lt. B 045/ 2018
R.- Blum- Platz	
Eigentümerwechsel	Rückbau
Park Schönau	
Erhalt	Erhalt
Stelzendorfer Str. neben Brücke	
Erhalt	Erhalt

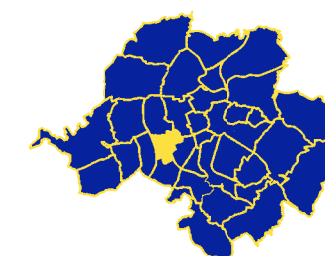

Stadt Chemnitz
Grünflächenamt
Friedensplatz 1
09111 Chemnitz

Bearbeitet:	Januar 2018	Lindner
Gezeichnet:	Januar 2018	Lindner
Geprüft:	Januar 2018	Winkel

Spiel- und Freizeitanlagen
der Stadt Chemnitz

Fortschreibung der Konzeption für Kinder,
Jugendliche und Junggebliebene

Chemnitz, den 15. Januar 2018

Stadtteil Schönau
Ziel- und Bestandsplan

Maßstab 1 : 25.000

Peter Börner, Amtsleiter