

Rabenstein


Der Stadtteil ist mit hohem Wohnwert durch die historische Siedlungsstruktur und den neu entstandenen Ein- und Mehrfamilienhäusern geprägt.
Der Stausee Oberrabenstein, die Burg und das Schloss Rabenstein stellen beliebte Naherholungsziele dar.

Stadtteil		Flächenmäßige Versorgung
Stadtteilgröße (km²):	7,01	Soll: = 1,0m² Spielfläche / Einwohner
Einwohner (EW):	4.663	Ist: = 0,5m² Spielfläche / Einwohner
Einwohnerdichte (EW/km²):	665	
Ew-Entwicklung 2012-2017:	6,9%	
(> Stadtdurchschnitt von 2,3 %)		

überdurchschnittliches Bevölkerungswachstum **Unterversorgung**

Bevölkerungsentwicklung 2012 - 2017

Anteil 0 - 16-Jährige 2017: 17,2% Entwicklung 0 - 16-Jährige 2012-2017: +19,0%
(Stadtdurchschnitt von 13,8 %) (Stadtdurchschnitt von 12,9%)

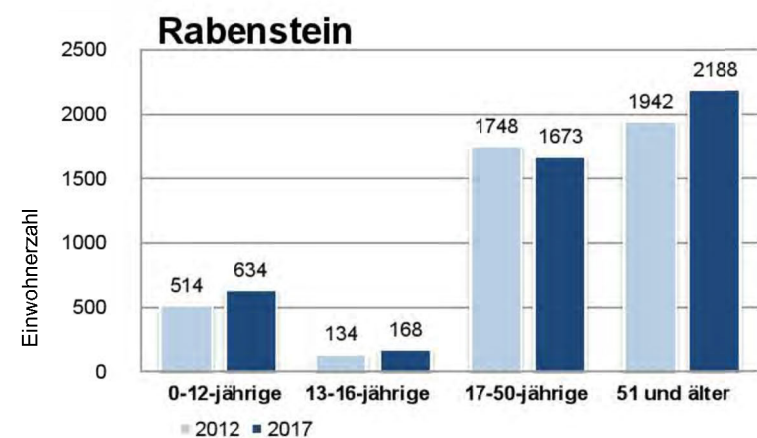

Auswertung

Die Spielanlage "Anton-Günther-Steig" ist gemäß Spielplatzkonzeption von 2014 zurückgebaut.
Aufgrund der umfangreichen Sanierung der Außenanlagen bei der Grundschule Rabenstein und im Grünzug Riedbachtal kann der Spielplatz im Hans-Carl-von-Carlowitz-Park rückgebaut werden.
Der Neubau der Spielanlage "Riedbachtal" ist 2017 erfolgt.
Entgegen der Spielplatzkonzeption von 2014 wurde der Spielplatz an der Oberrabensteiner Straße saniert.


Handlungsempfehlung

Rückbau der Spielanlage im Hans-Carl-von-Carlowitz-Park.
Aufgrund des Bevölkerungswachstums sind die bestehenden Anlagen zu erhalten.
Es ist zu prüfen, ob eine Jugendaktionsfläche für den Chemnitzer Westen zwischen Kalkstraße und Oberfrohaer Straße im Bereich der alten Bahntrasse möglich ist.


Potentialflächen

- Jugendaktionsfläche West zwischen Kalkstr. und dem auf der alten Bahntrasse geplanten Radweg

Bestand

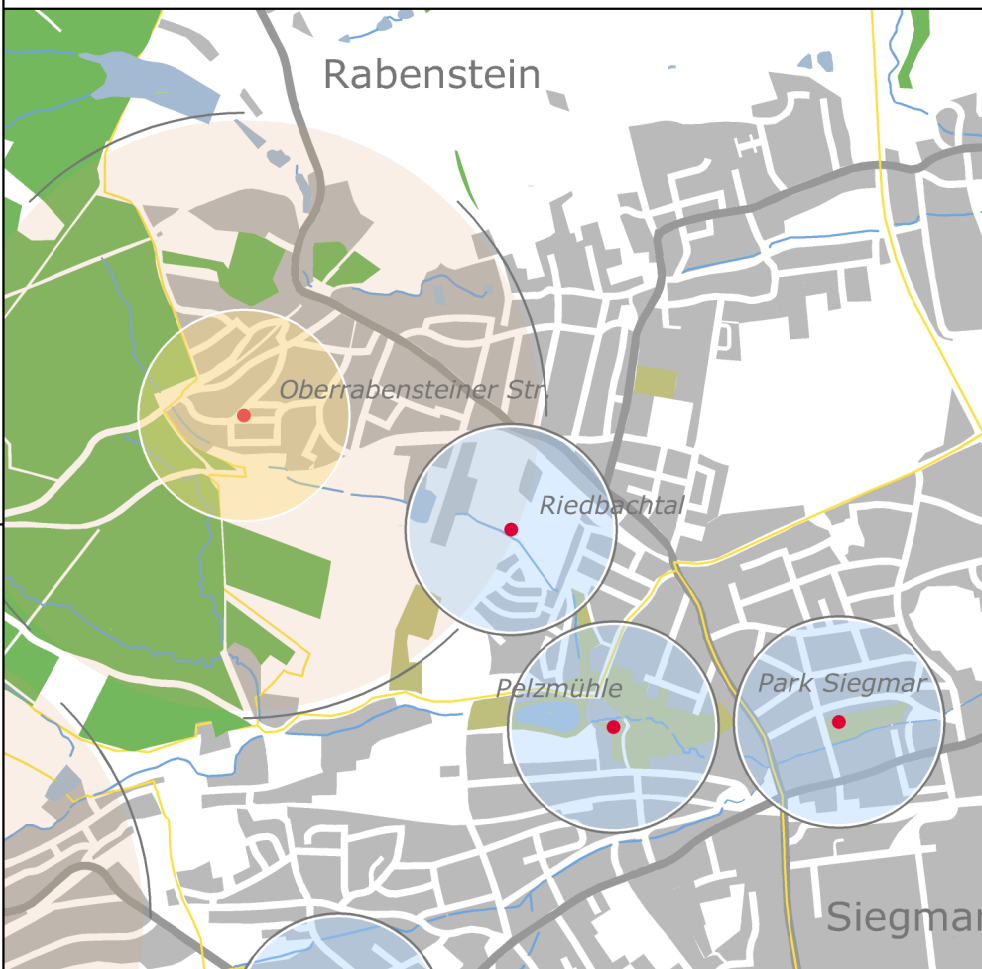

Ziel

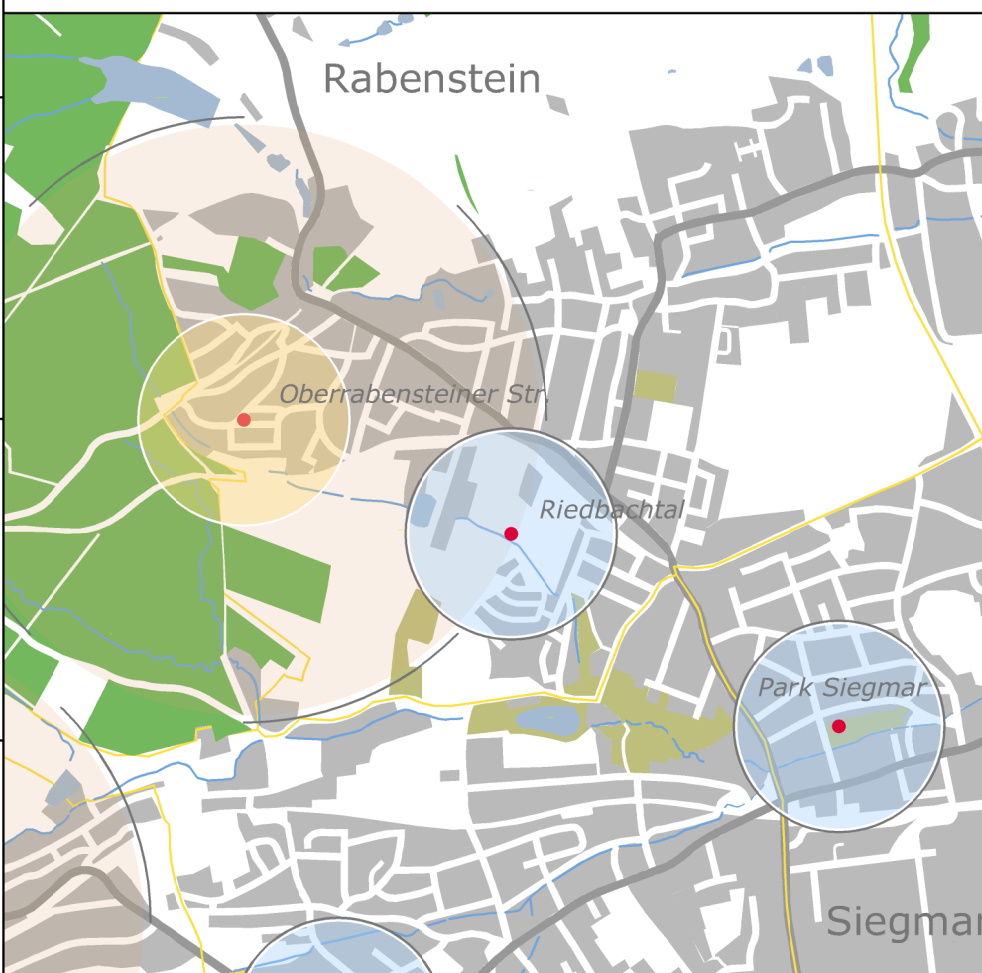

Ziel lt. B 114/ 2014	Ziel lt. B 045/ 2018
Oberrabensteiner Str.	
auslaufende Nutzung	Erhalt
Riedbachtal	
	Erhalt (Neubau 2017)

	Stadt Chemnitz Grünflächenamt Friedensplatz 1 09111 Chemnitz	Bearbeitet:	Januar 2018	Lindner
		Gezeichnet:	Januar 2018	Lindner
		Geprüft:	Januar 2018	Winkel

Spiel- und Freizeitanlagen der Stadt Chemnitz Fortschreibung der Konzeption für Kinder, Jugendliche und Junggebliebene Chemnitz, den 15. Januar 2018	Stadtteil Rabenstein Ziel- und Bestandsplan Maßstab 1 : 25.000 Peter Börner, Amtsleiter
---	---

