

# Mittelbach


Mittelbach entstand als Waldhufendorf und ist dörflich geprägt. Gewerbe sowie neue Einfamilienhaussiedlungen charakterisieren zudem den Ort.

|                                 |        |                                       |
|---------------------------------|--------|---------------------------------------|
| <b>Stadtteil</b>                |        | <b>Flächenmäßige Versorgung</b>       |
| Stadtteilgröße (km²):           | 7,01   | Soll: = 1,0m² Spielfläche / Einwohner |
| Einwohner (EW):                 | 2.185  | Ist: = 0,3m² Spielfläche / Einwohner  |
| Einwohnerdichte (EW/km²):       | 311    |                                       |
| Ew-Entwicklung 2012-2017:       | -0,4 % |                                       |
| (< Stadtdurchschnitt von 2,3 %) |        |                                       |

**Bevölkerungsrückgang**      **Unterversorgung**

## Bevölkerungsentwicklung 2012 - 2017

Anteil 0 - 16-Jährige 2017: 16,2%      Entwicklung 0 - 16-Jährige 2012-2017: +11,5%  
(Stadtdurchschnitt von 13,8 %)      (Stadtdurchschnitt von 12,9%)

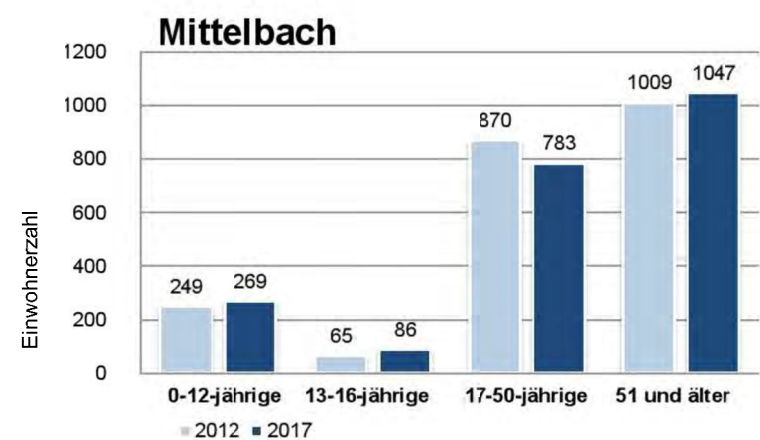

## Auswertung

In Mittelbach ist ein öffentlicher Spielplatz vorhanden. Auf weitere öffentliche Spiel- und Freizeitanlagen kann verzichtet werden, da eine auch für Kinder und Jugendliche attraktive Umgebung vorhanden ist.


## Handlungsempfehlung

Aufgrund des Bedarfs an Spiel- und Freizeitanlagen ist entgegen der Empfehlung aus der Spielplatzkonzeption von 2014, die Anlage "Dorfstraße" zu erhalten.


## Potentialflächen

- keine vorhanden, Grunderwerb notwendig


# Bestand

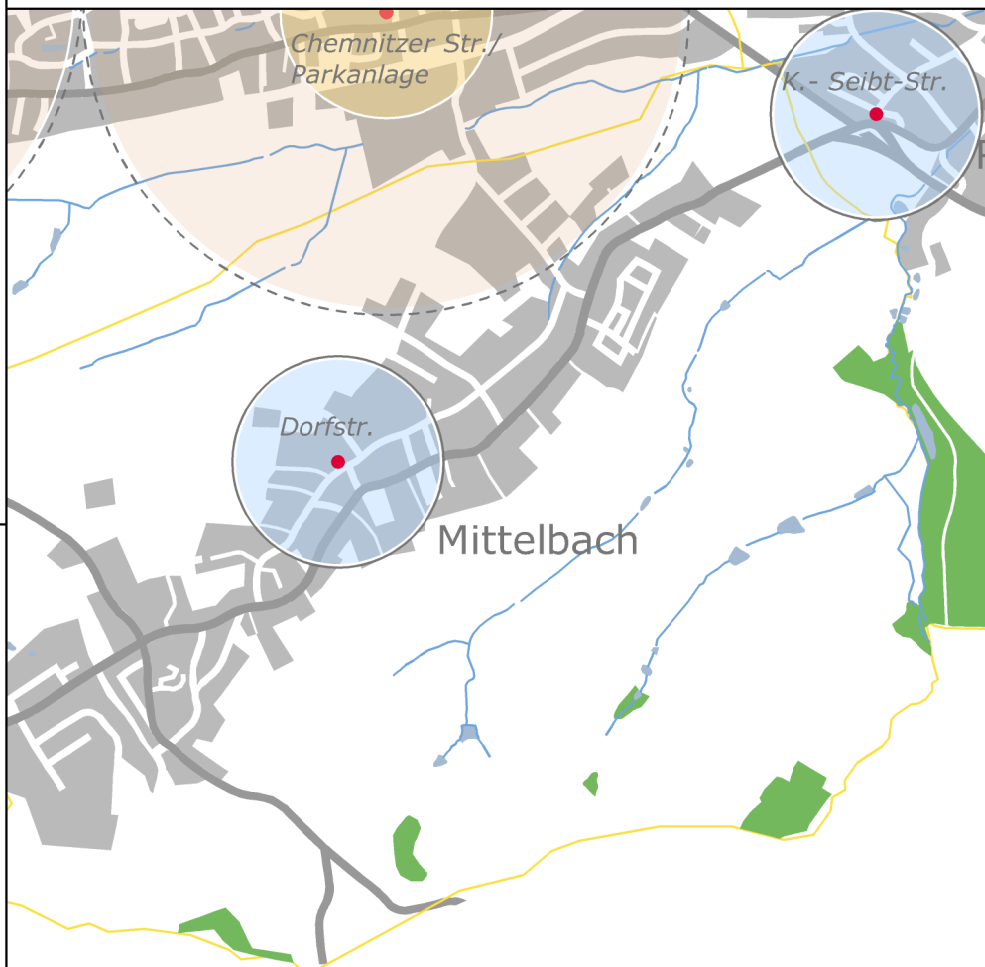

# Ziel

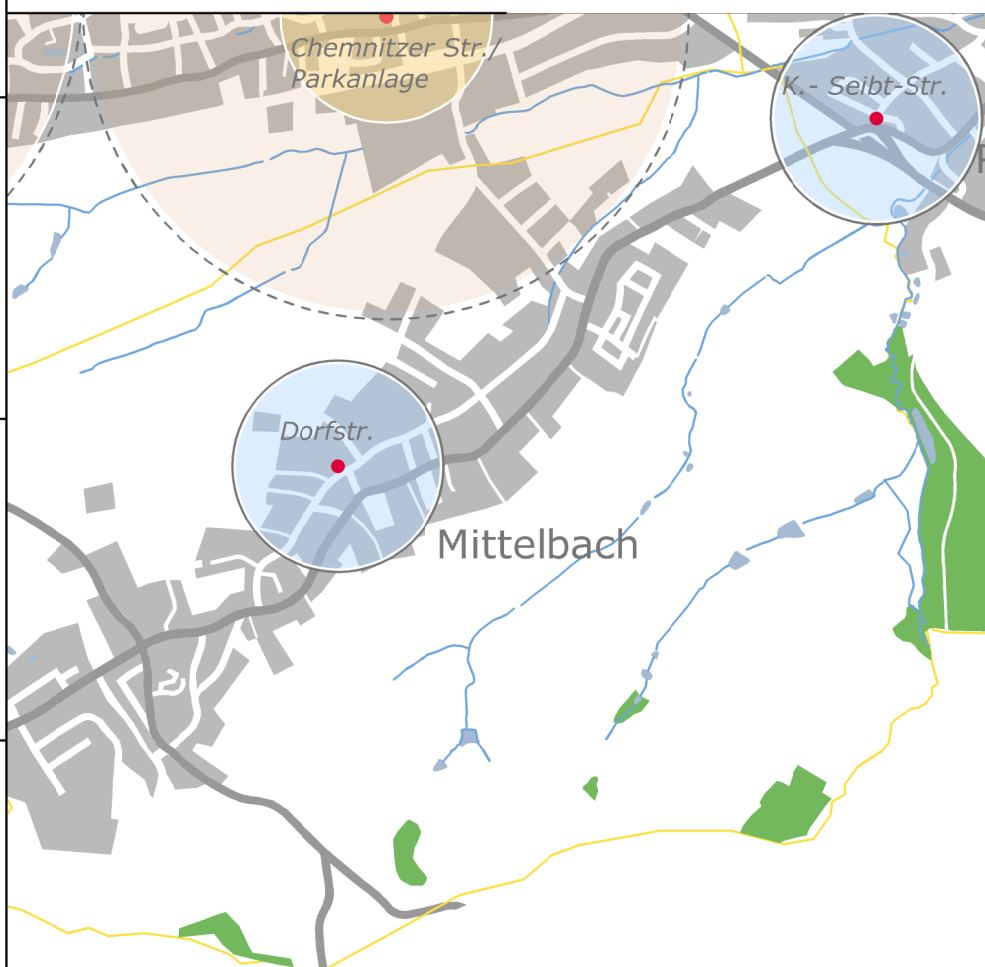

|                      |                      |
|----------------------|----------------------|
| Ziel lt. B 114/ 2014 | Ziel lt. B 045/ 2018 |
| Dorfstraße           |                      |
| Betreiberwechsel     | Erhalt               |

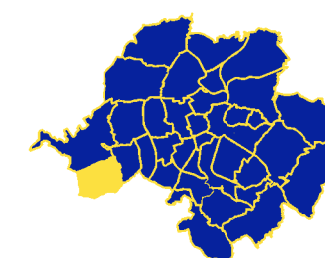

|   |   |  |  |             |         |
|---|---|--|--|-------------|---------|
|   | Stadt Chemnitz<br>Grünflächenamt<br>Friedensplatz 1<br>09111 Chemnitz |  | Bearbeitet:                                    | Januar 2018 | Lindner |
|   |   |  | Gezeichnet:                                    | Januar 2018 | Lindner |
|   |   |  | Geprüft:                                       | Januar 2018 | Winkel  |
| Spiel- und Freizeitanlagen<br>der Stadt Chemnitz                            |   |  | Stadtteil Mittelbach<br>Ziel- und Bestandsplan |             |         |
| Fortschreibung der Konzeption für Kinder,<br>Jugendliche und Junggebliebene |   |  | Maßstab 1 : 25.000                             |             |         |
| Chemnitz, den 15. Januar 2018   |   |  | Peter Börner, Amtsleiter                       |             |         |