

Kleinolbersdorf - Altenhain


Die Dörfer Altenhain und Kleinolbersdorf bilden den Stadtteil Kleinolbersdorf-Altenhain. Naherholung bietet der Adelsberg, das Sternmühlental, LSG Schwarzwald und LSG Talsperre Einsiedel.

Stadtteil		Flächenmäßige Versorgung	
Stadteilgröße (km²):	13,1	Soll: = 1,0m² Spielfläche / Einwohner	
Einwohner (EW):	2.232	Ist: = 0,5m² Spielfläche / Einwohner	
Einwohnerdichte (EW/km²):	170		
Ew-Entwicklung 2012-2017:	-1,7%		
(< Stadtdurchschnitt von 2,3 %)			

Bevölkerungsrückgang **Unterversorgung**

Bevölkerungsentwicklung 2012 - 2017

Anteil 0 - 16-Jährige 2017: 15,3% Entwicklung 0 - 16-Jährige 2012-2017: +3,5%
(Stadtdurchschnitt von 13,8 %) (Stadtdurchschnitt von 12,9%)

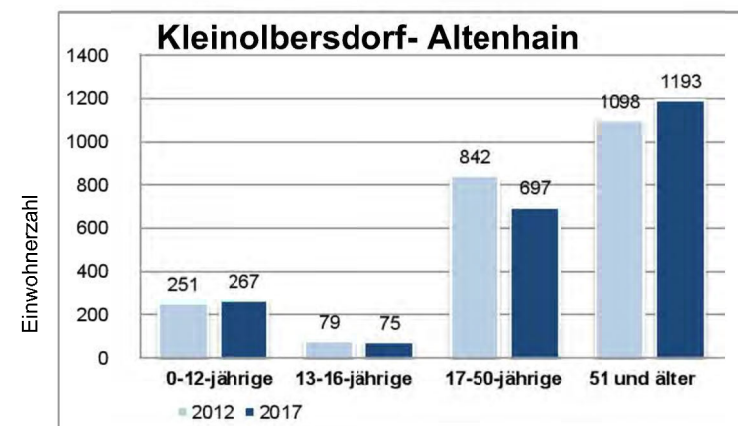

Auswertung

Aufgrund der durchgrünten dörflichen Siedlungsstruktur ist eine ausreichende Versorgung an Spiel- und Freizeitanlagen für die Altersgruppe der 3-16-Jährigen vorhanden. Der Erhalt der Spielanlage "Johannes-Ebert-Straße" und die Prüfung der Angebote am Goethering ist vorzusehen.

In Altenhain erfolgt 2018 auf Wunsch der Einwohner, die Neuanlage eines Spielplatzes für 3 - 12-Jährige am "Rathaus Altenhain".


Handlungsempfehlung

Erhalt der vorhandenen Anlagen.


Potentialflächen

- keine vorhanden


Bestand

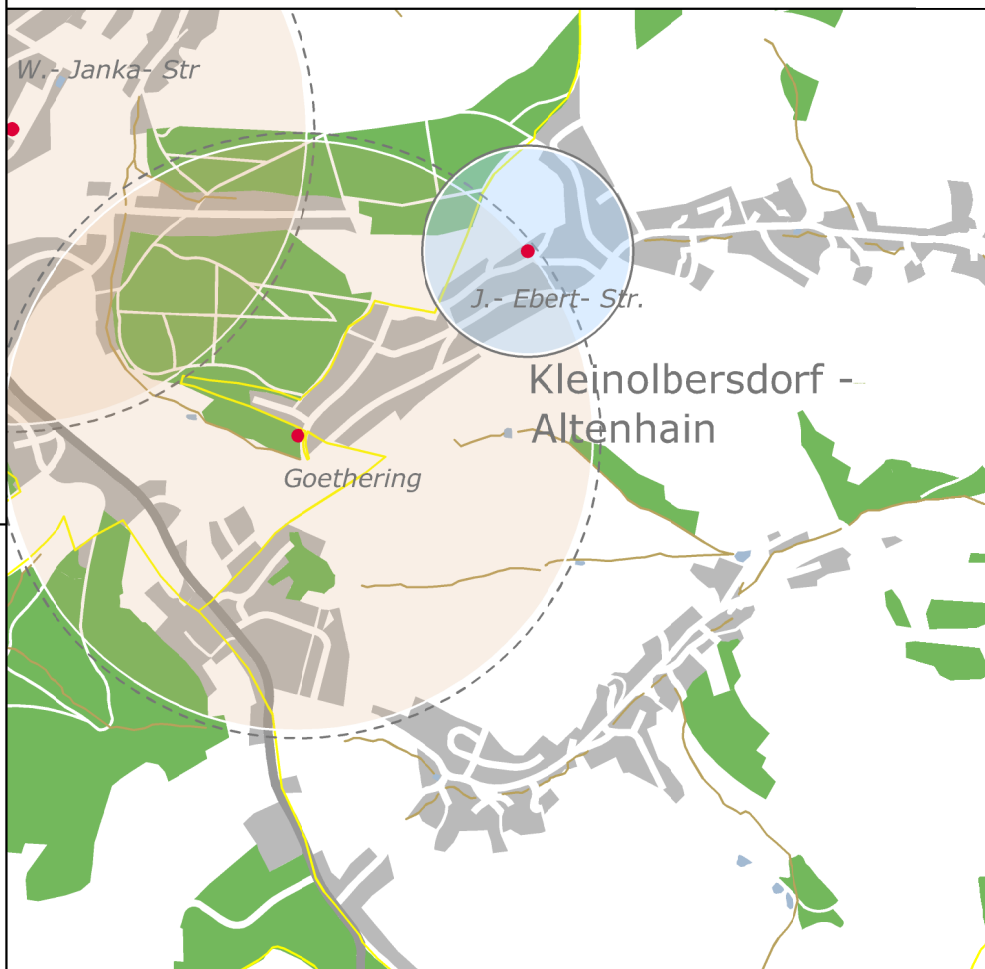

Ziel

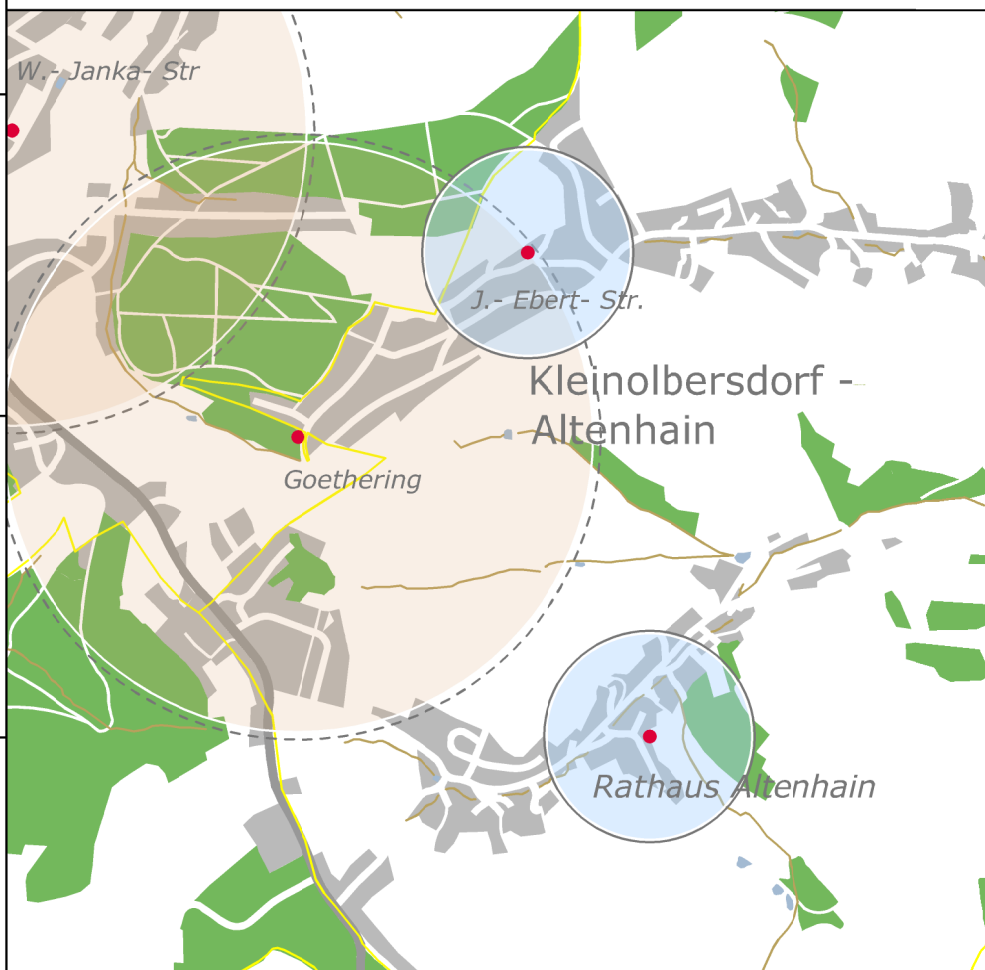

Ziel lt. B 114/ 2014	Ziel lt. B 045/ 2018
J.- Ebert- Straße	
Erhalt	Erhalt
Goethering	
Erhalt	Erhalt
Rathaus Altenhain	
	Neubau (2018)

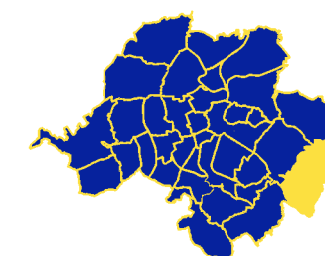

Stadt Chemnitz
Grünflächenamt
Friedensplatz 1
09111 Chemnitz

Bearbeitet:	Januar 2018	Lindner
Gezeichnet:	Januar 2018	Lindner
Geprüft:	Januar 2018	Winkel

Spiel- und Freizeitanlagen
der Stadt Chemnitz

Fortschreibung der Konzeption für Kinder,
Jugendliche und Junggebliebene

Chemnitz, den 15. Januar 2018

Stadtteil Kleinolbersdorf-
Altenhain
Ziel- und Bestandsplan

Maßstab 1 : 25.000

Peter Börner, Amtsleiter