


Klaffenbach

Klaffenbach zählt zu den ältesten Ortsteilen in Chemnitz. Die Wohnbebauung bilden in erster Linie Einfamilienhäuser. Der Stadtteil ist dörflich geprägt und von Freiflächen umgeben. Das Schloss Klaffenbach sowie die Klaffentacher Höhe dienen der Naherholung.

Stadtteil	Flächenmäßige Versorgung	
Stadtteilgröße (km²):	8,66	Soll: = 1,0m² Spielfläche / Einwohner
Einwohner (EW):	2.226	Ist: = 0,9m² Spielfläche / Einwohner
Einwohnerdichte (EW/km²):	257	
Ew-Entwicklung 2012-2017:	-1,2%	
(< Stadtdurchschnitt von 2,3 %)		
Bevölkerungsrückgang	ausreichende Versorgung	

Bevölkerungsentwicklung 2012 - 2017

Anteil 0 - 16-Jährige 2017: 14,4% Entwicklung 0 - 16-Jährige 2012-2017: +0,3%
(Stadtdurchschnitt von 13,8 %) (Stadtdurchschnitt von 12,9%)

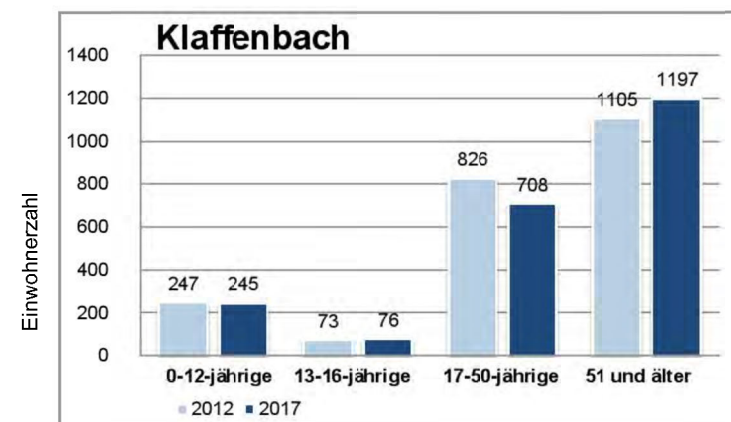

Auswertung

Die Spielanlage Klaffenbacher Straße wurde gemäß Spielplatzkonzeption von 2014 zurückgebaut. Aufgrund der durchgrünten Siedlungsstrukturen ist jedoch eine ausreichende Versorgung an Spiel- und Freizeitanlagen für die Altersgruppe der 3 - 16-Jährigen am Wasserschloss Klaffenbach vorhanden.


Handlungsempfehlung

Erhalt und Angebotserweiterung erfolgte bei der Spielanlage am Wasserschloss Klaffenbach. Der Standort der Spielanlage Rödelwaldstraße/Hangweg, sowie eine weitere Angebotserweiterung am Wasserschloss Klaffenbach sind nochmals zu prüfen.


Potentialflächen

- am Wasserschloss Klaffenbach



Bestand

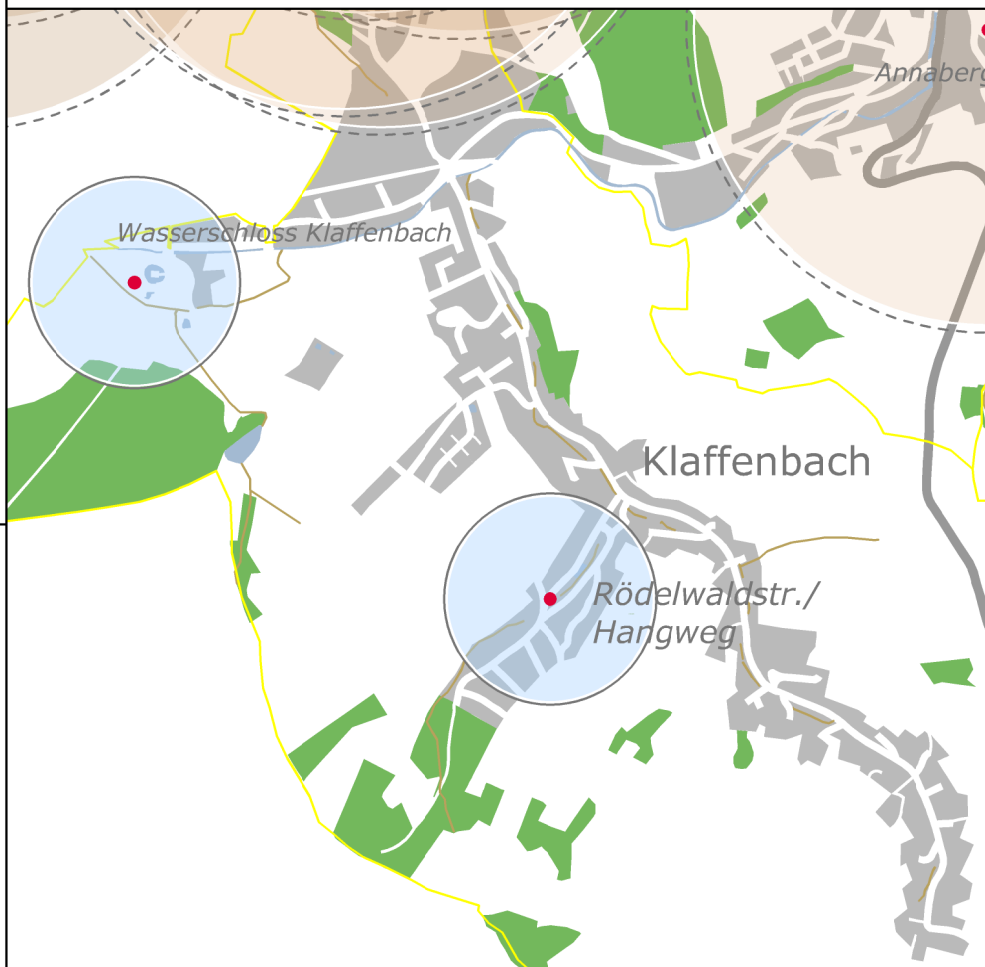


Ziel

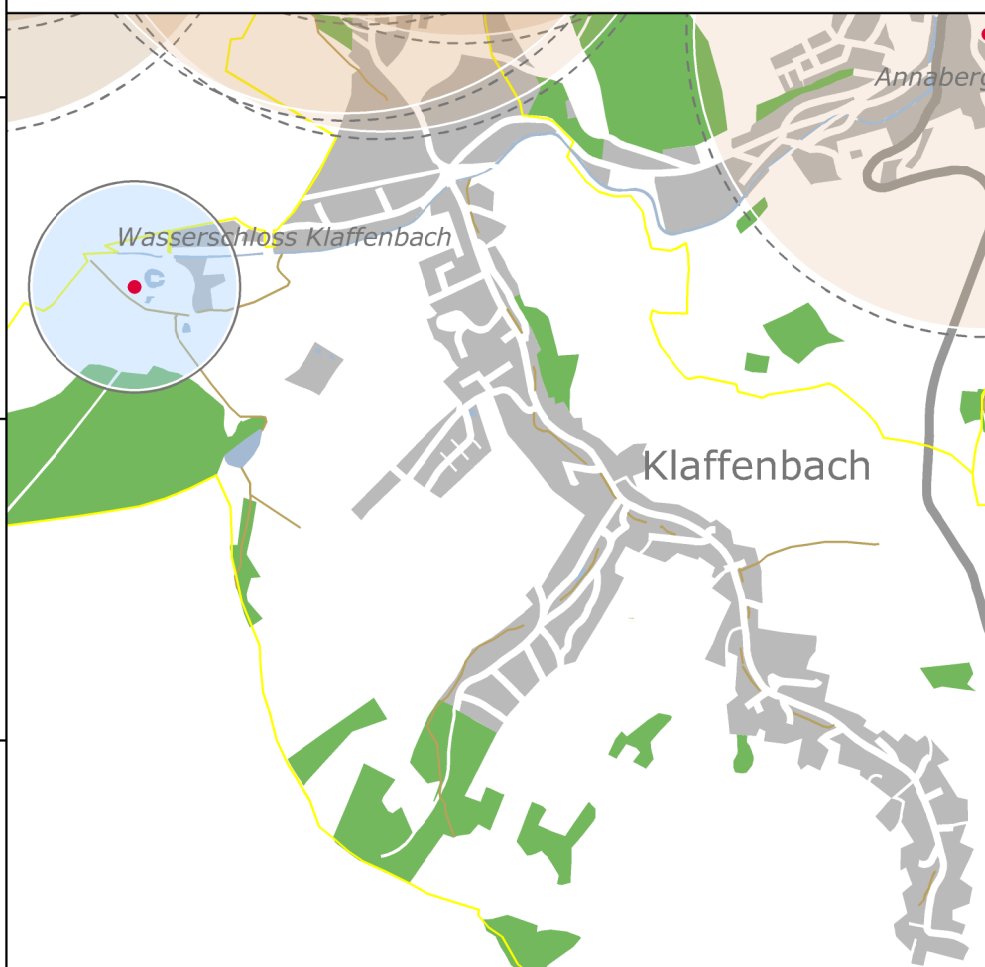

Ziel lt. B 114/ 2014	Ziel lt. B 045/ 2018
Wasserschloß Klaffenbach	
Erhalt	Erhalt/ Angebotserweiterung
Rödelwaldstraße/ Hangweg	
auslaufende Nutzung	Rückbau prüfen

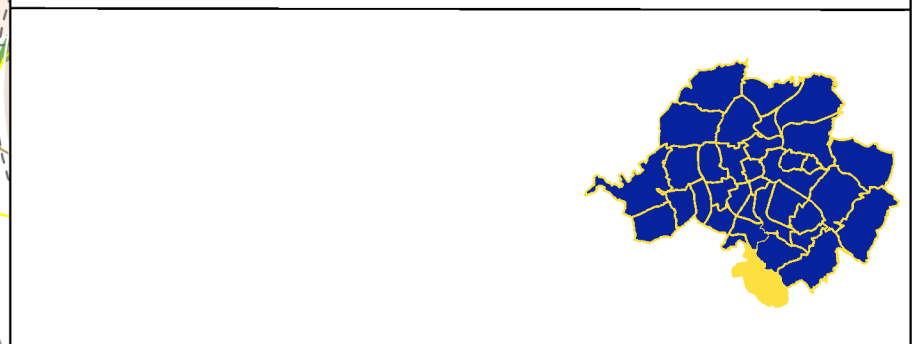 

 CHEMNITZ STADT DER MODERNE	Stadt Chemnitz Grünflächenamt Friedensplatz 1 09111 Chemnitz	
	Bearbeitet:	Januar 2018 Lindner
	Gezeichnet:	Januar 2018 Lindner
	Geprüft:	Januar 2018 Winkel
Spiel- und Freizeitanlagen der Stadt Chemnitz		Stadtteil Klaffenbach Ziel- und Bestandsplan
Fortschreibung der Konzeption für Kinder, Jugendliche und Junggebliebene		Maßstab 1 : 25.000
Chemnitz, den 15. Januar 2018		Peter Börner, Amtsleiter