

# Hilbersdorf


Der Stadtteil Hilbersdorf umfasst den südlichen Teil der alten Dorflage und ist durch gründerzeitliche Bebauung geprägt. Der Stadtteil wird nach Norden und Westen durch das Bahngelände abgeriegelt. Naherholungsmöglichkeiten bietet der Zeisigwald im Südosten.

Stadtteil		Flächenmäßige Versorgung	
Stadtteilgröße (km²):	9,38	Soll: = 1,5m² Spielfläche / Einwohner	
Einwohner (EW):	6.844	Ist: = 1,8m² Spielfläche / Einwohner	
Einwohnerdichte (EW/km²):	729		
Ew-Entwicklung 2012-2017:	0,4%		
(< Stadtdurchschnitt von 2,3 %)			

**Bevölkerungsstagnation**      **ausreichende Versorgung**

## Bevölkerungsentwicklung 2012 - 2017

Anteil 0 - 16-Jährige 2017: 17,0%      Entwicklung 0 - 16-Jährige 2012-2017: +10,7%  
(Stadtdurchschnitt von 13,8 %)      (Stadtdurchschnitt von 12,9%)

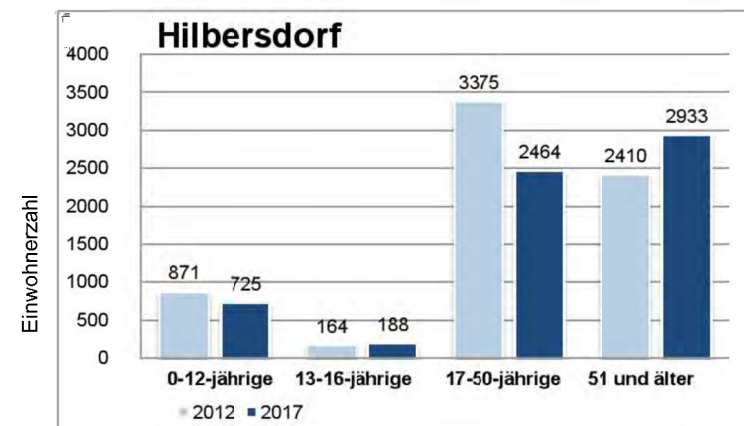

## Auswertung

Der Scharnhorstplatz bietet aufgrund der Barrierewirkung der Frankenerger Straße nur dem westlichen Teil des Viertels die Möglichkeit des Spielens. Der Bedarf des östlichen Bereiches von Hilbersdorf wird derzeit durch den Zeisigwald und dessen Spiel- und Freizeitangebote gedeckt, wobei teilweise die Dresdner Straße als Barriere wirkt.

## Handlungsempfehlung

Die Spielanlagen auf dem Scharnhorstplatz und dem Zeisigwald sind zu erhalten.  
Die Spiel- und Freizeitanlage "Scharnhorstplatz" wird 2018 saniert und bietet danach vielseitige Spielmöglichkeiten für die Altersgruppe der 3 - 12-Jährigen an.  
Der Betreiberwechsel der Spielanlage Forststraße Dirtstrecke, gemäß Spielplatzkonzeption von 2014, erfolgte nicht. Die Nutzung der Anlage ist zu beobachten und ggfls. ein Rückbau vorzusehen.

## Potentialflächen

- keine vorhanden, Grunderwerb notwendig


# Bestand



# Ziel



Ziel lt. B 114/ 2014	Ziel lt. B 045/ 2018
Scharnhorstplatz	
Erhalt/ Angebotserweiterung	Erhalt/ Angebotsanreicherung
Forststr. / Dirtstrecke	
Betreiberwechsel	Erhalt prüfen
Forststr. / Zeisigwald	
Erhalt	Erhalt

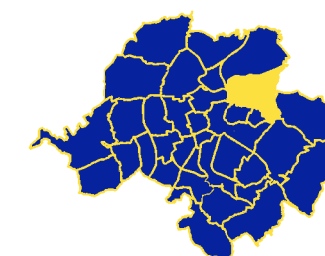

<b>CHEMNITZ STADT DER MODERNE</b>	Stadt Chemnitz Grünflächenamt Friedensplatz 1 09111 Chemnitz	
	Bearbeitet:	Januar 2018    Lindner
	Gezeichnet:	Januar 2018    Lindner
	Geprüft:	Januar 2018    Winkel

<b>Spiel- und Freizeitanlagen der Stadt Chemnitz</b>  Fortschreibung der Konzeption für Kinder, Jugendliche und Junggebliebene	<b>Stadtteil Hilbersdorf Ziel- und Bestandsplan</b>  Maßstab 1 : 25.000  Chemnitz, den 15. Januar 2018
	Peter Börner, Amtsleiter