

# Einsiedel- Berbisdorf

Einsiedel ist ein bereits erzgebirgisch geprägtes Dorf in attraktiver landschaftlicher Lage und entsprechend hohem Wohnwert. Berbisdorf hat seinen dörflichen Charakter trotz erheblicher Eigenheimerweiterungen bewahren können. Beide Ortsteile sind umgeben von landschaftlich attraktiven Bereichen mit hohem Naherholungswert.

## Stadtteil

Stadtteilgröße (km<sup>2</sup>): 11,02  
 Einwohner (EW) : 3.592  
 Einwohnerdichte (EW/km<sup>2</sup>): 325  
 Ew-Entwicklung 2012-2017: -2,1%  
 (< Stadtdurchschnitt von 2,3 %)

## Flächenmäßige Versorgung


Soll: = 1,0m<sup>2</sup> Spielfläche / Einwohner  
 Ist: = 1,0m<sup>2</sup> Spielfläche / Einwohner

## Bevölkerungsrückgang

## ausreichende Versorgung

## Bevölkerungsentwicklung 2012 - 2017

Anteil 0 - 16-Jährige 2017: **14,0%** Entwicklung 0 - 16-Jährige 2012-2017: **+1,5%**  
 (Stadtdurchschnitt von 13,8 %) (Stadtdurchschnitt von 12,9%)

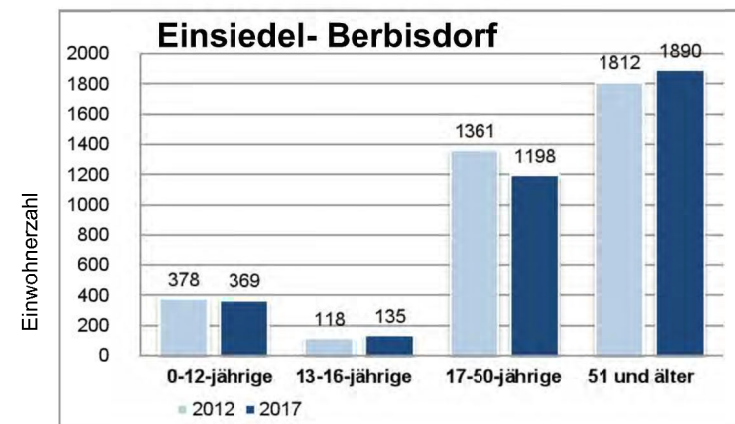

## Auswertung

Der Spielplatz "Walter-Wieland-Hain" wurde teilweise saniert und sollte zum Stadtteilspielplatz ausgebaut werden.

## Handlungsempfehlung

Auf dem bestehenden Spielplatz "Berbisdorfer Kirchweg" sind Angebote für alle Altersgruppen vorhanden und zu erhalten.  
 Das Angebot des Spielplatzes "August-Bebel-Platz" soll zur Anlage "Walter-Wieland-Hain" verlagert werden.  
 Im Rodigpark sind die noch verbliebenen Spielgeräte aufgrund der schwierigen Erreichbarkeit zurückzubauen. Dieser bietet dann als naturnahe Spiel- und Freizeitfläche, vor allem für die daneben befindliche Grundschule, vielfältige Nutzungsmöglichkeiten.


## Potentialflächen

- keine weiteren vorhanden


# Bestand



# Ziel

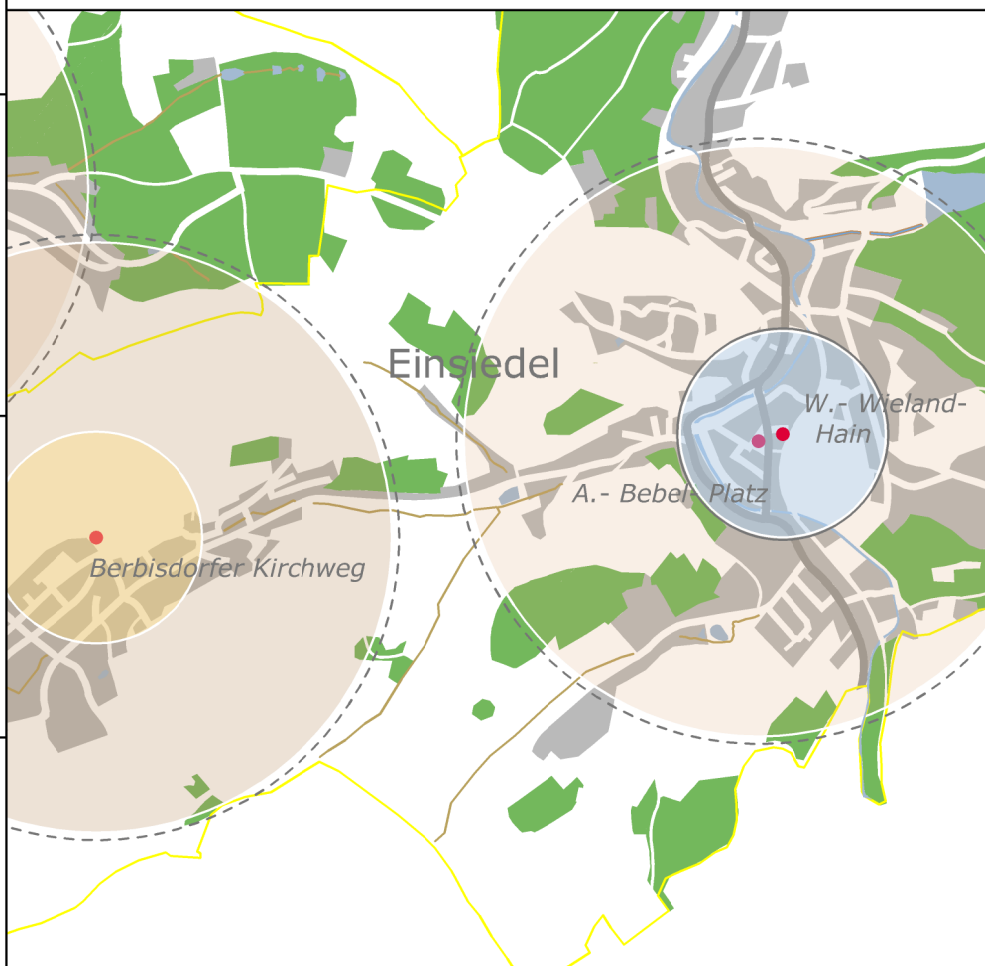

Ziel lt. B 114/ 2014	Ziel lt. B 045/ 2018
August-Bebel-Platz	
auslaufende Nutzung	Rückbau 2018
Berbisdorfer Kirchweg	
Erhalt	Erhalt
Walter-Wieland-Hain	
Betreiberwechsel	Erhalt/ Angebotsverweiterung
Rodigpark	
auslaufende Nutzung	Rückbau

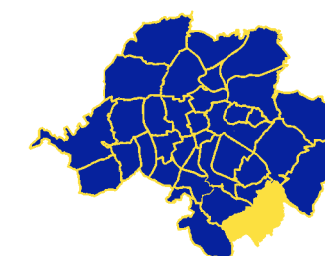

<p>CHEMNITZ STADT DER MODERNE</p>	Stadt Chemnitz Grünflächenamt Friedensplatz 1 09111 Chemnitz		Bearbeitet:	Januar 2018	Lindner
			Gezeichnet:	Januar 2018	Lindner
			Geprüft:	Januar 2018	Winkel
Spiel- und Freizeitanlagen der Stadt Chemnitz			Stadtteil Einsiedel-Berbisdorf Ziel- und Bestandsplan		
Fortschreibung der Konzeption für Kinder, Jugendliche und Junggebliebene			Maßstab 1 : 25.000		
Chemnitz, den 15. Januar 2018			Peter Börner, Amtsleiter		