

Altendorf


Altendorf ist im nördlichen Teil durch eine städtebaulich gelungene Durchmischung von maßstäblichen Wohnsiedlungen des 20. Jahrhunderts geprägt. Im Süden wirken derzeit noch die ehemalige Bahnlinie und der Pleißbach als Barriere zum Stadtteil Kaßberg. Zur Naherholung dient der Crimmitschauer Wald.

Stadtteil		Flächenmäßige Versorgung	
Stadtteilgröße (km²):	4,41	Soll: = 1,5m² Spielfläche / Einwohner	
Einwohner (EW):	11.985	Ist: = 1,0m² Spielfläche / Einwohner	
Einwohnerdichte (EW/km²):	2.717		
Ew-Entwicklung 2012-2017:	-1,8 %		
(< Stadtdurchschnitt von 2,3 %)			

Bevölkerungsrückgang **Unterversorgung**

Bevölkerungsentwicklung 2012 - 2017

Anteil 0 - 16-Jährige 2017: 12,0% Entwicklung 0 - 16-Jährige 2012-2017: +7,2%
(Stadtdurchschnitt von 13,8 %) (Stadtdurchschnitt von 12,9%)

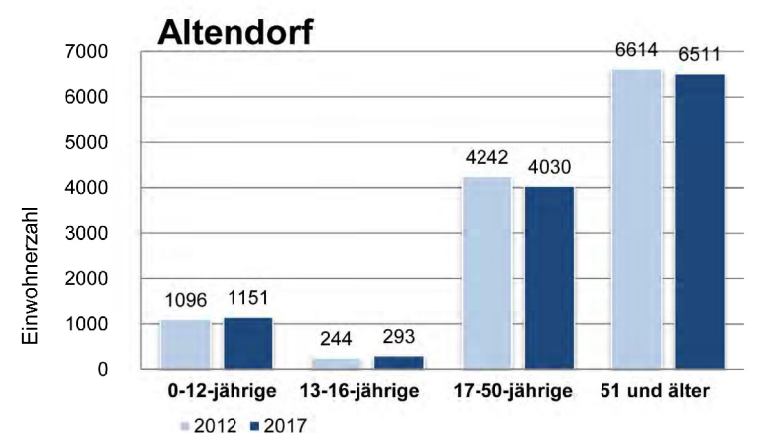

Auswertung

Die Spiel- und Freizeitanlage Albert-Schweitzer-Straße wird 2018 saniert und bietet danach vielseitige Spiel- und Sportmöglichkeiten für alle Altersgruppen an.


Handlungsempfehlung

Gemäß Empfehlung der Spielplatzkonzeption von 2014 erfolgte ein Betreiberwechsel bei dem Spielplatz Am Kabel/Achatstraße in 2016.
Die vorhandenen Spiel- und Freizeitanlagen sind zu erhalten.
Der Grünzug Pleißbach wird aufgrund seiner Lage am zukünftigen Fernradweg, überregionale Bedeutung erlangen. Die Einordnung einer Spiel- und Freizeitanlage in diesem Bereich ist laut Rahmenplan vorgesehen.


Potentialflächen

- Gutsweg/ Ecke Rudolf-Krahl- Straße


Bestand

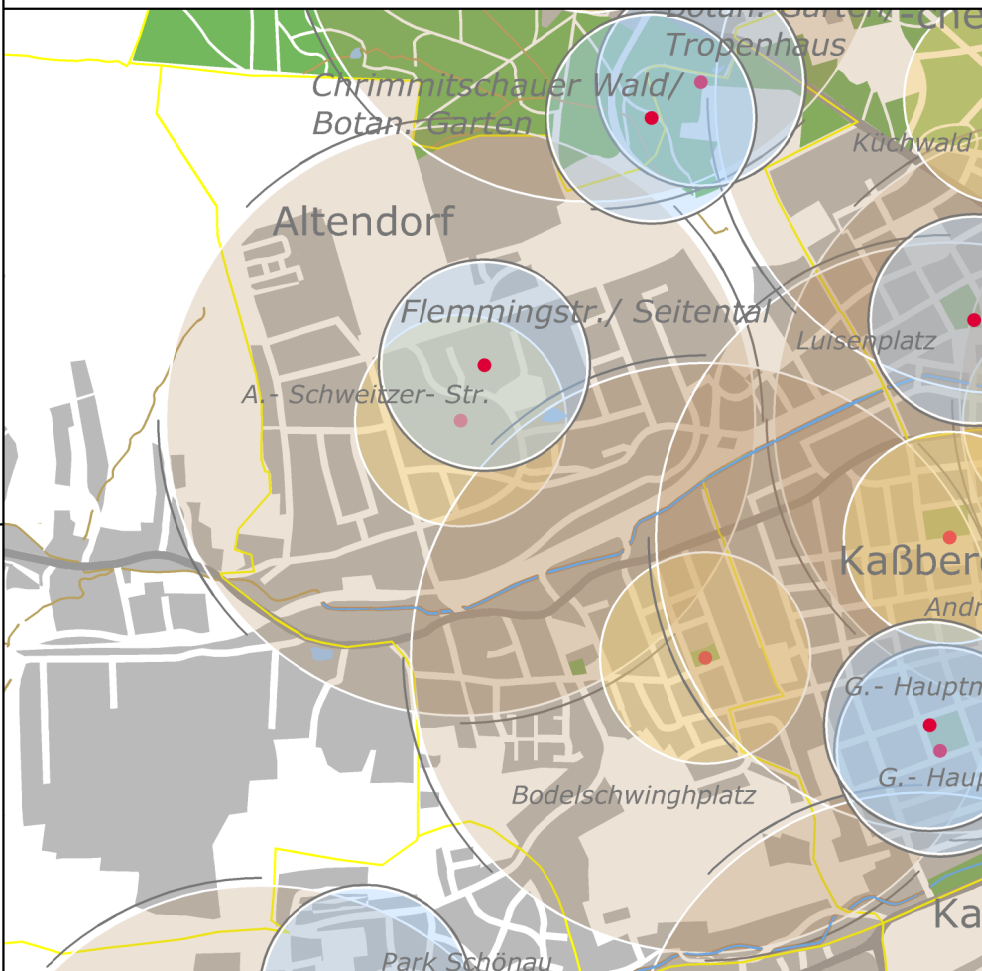

Ziel

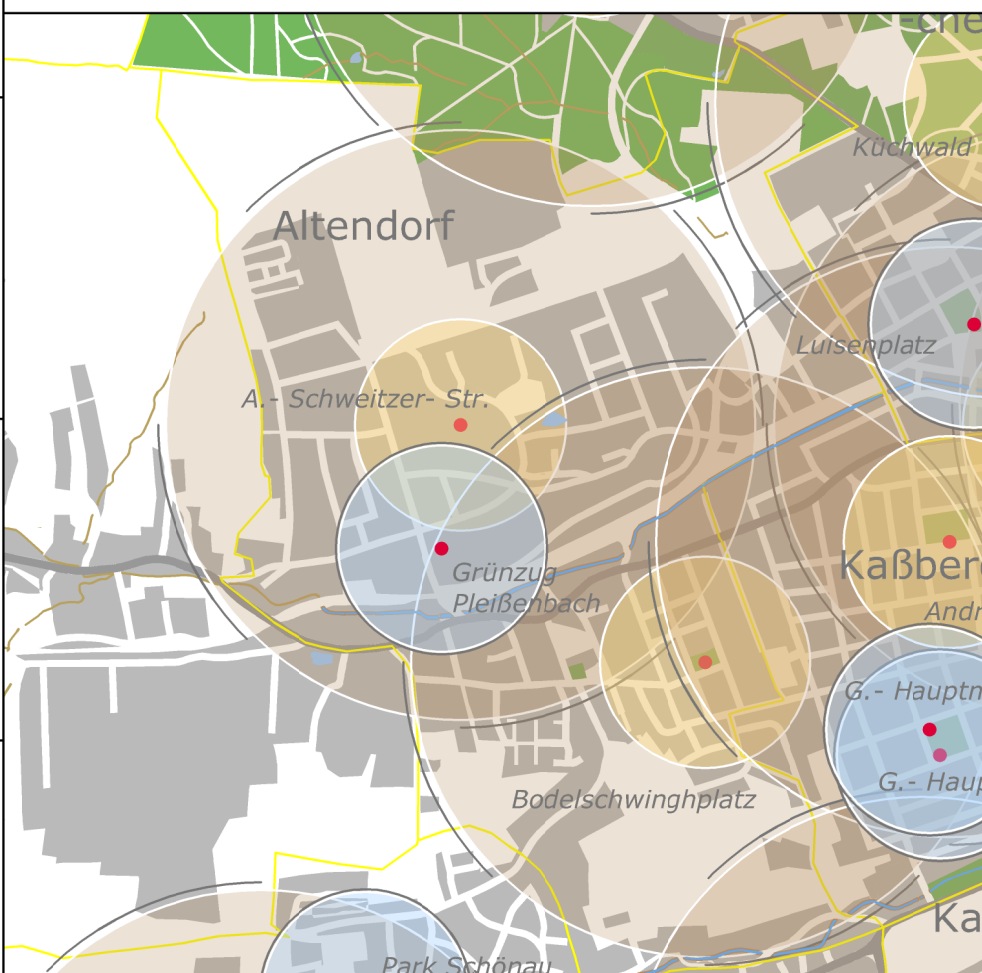

Ziel lt. B 114/ 2014	Ziel lt. B 045/ 2018
Albert-Schweitzer-Straße	
Erhalt	Erhalt
Flemmingstraße / Seitental	
Erhalt	Rückbau
Bodelschwinghplatz	
Erhalt	Erhalt
Grünzug Pleißbach	
	geplante Neuanlage

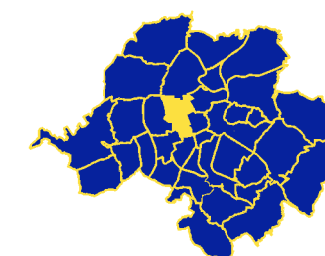

Stadt Chemnitz
Grünflächenamt
Friedensplatz 1
09111 Chemnitz

Bearbeitet:	Januar 2018	Lindner
Gezeichnet:	Januar 2018	Lindner
Geprüft:	Januar 2018	Winkel

Spiel- und Freizeitanlagen
der Stadt Chemnitz

Fortschreibung der Konzeption für Kinder,
Jugendliche und Junggebliebene

Chemnitz, den 15. Januar 2018

Stadtteil Altendorf
Ziel- und Bestandsplan

Maßstab 1 : 25.000

Peter Börner, Amtsleiter