

Adelsberg


Adelsberg wurde aus Nieder- und Oberhermersdorf gebildet und ist geprägt durch eine gut erhaltene dörfliche Struktur, die durch großräumige Einfamilienhausgebiete ergänzt wird. Die landschaftlich attraktive Umgebung (Adelsberg, Sternmühlental) bietet Gelegenheit zur Naherholung.

Stadtteil	Flächenmäßige Versorgung	
Stadtteilgröße (km²):	11,07	Soll: = 1,0m² Spielfläche / Einwohner
Einwohner (EW):	6.484	Ist: = 0,8m² Spielfläche / Einwohner
Einwohnerdichte (EW/km²):	585	
Ew-Entwicklung 2012-2017:	3,9%	
(> Stadtdurchschnitt von 2,3 %)		

Bevölkerungswachstum **Unterversorgung**

Bevölkerungsentwicklung 2012 - 2017

Anteil 0 - 16-Jährige 2017: 16,4% Entwicklung 0 - 16-Jährige 2012-2017: +18,8%
(Stadtdurchschnitt von 13,8 %) (Stadtdurchschnitt von 12,9%)

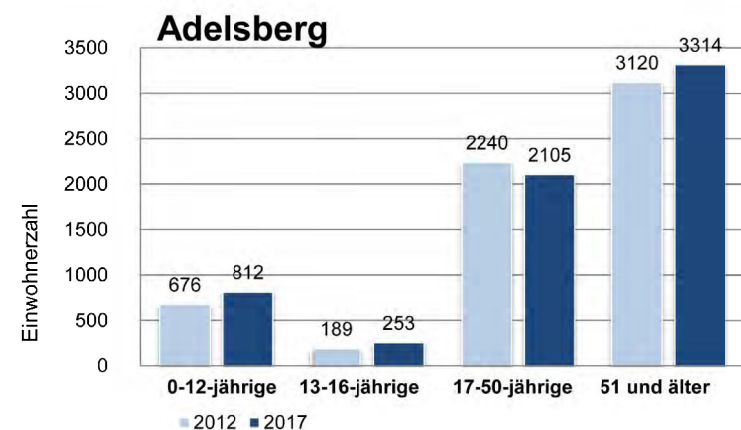

Auswertung

Der Spielplatz Majakowskistraße wurde neu angelegt und erfreut sich inmitten des wachsenden Wohngebietes „Arno-Holz-Siedlung“ großer Beliebtheit.


Handlungsempfehlung

In Adelsberg stehen wenige öffentliche Spielplätze zur Verfügung. Bedingt durch die auch für Kinder und Jugendliche attraktive Umgebung ist dies jedoch tolerierbar. Die vorhandenen Anlagen sollten langfristig erhalten bleiben. Der Betreiberwechsel bei dem Bolzplatz Walter-Janka-Straße konnte gemäß Spielplatzkonzeption von 2014 nicht realisiert werden. Bei dieser Anlage kann es durch die geplante angrenzende Wohnbebauung zu Konflikten kommen. Hierbei wäre eine Umnutzung (Rückbau Bolzplatz zu Spielgeräteflächen) denkbar.


Potentialflächen

- Ecke Carl-von-Cssietzky-Str./ Südring, durch Lage dem angrenzenden Stadtteil Gablenz zugeordnet
- ggf. Walter-Janka- Straße


Bestand

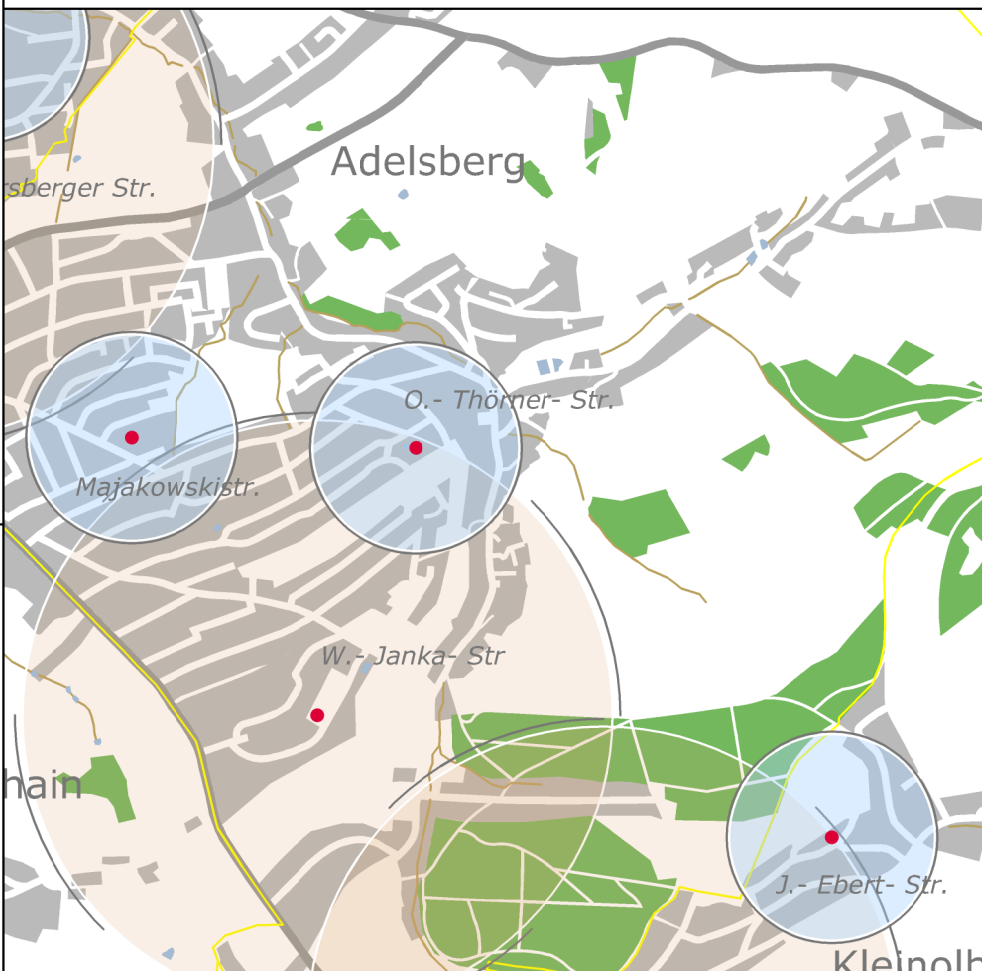

Ziel

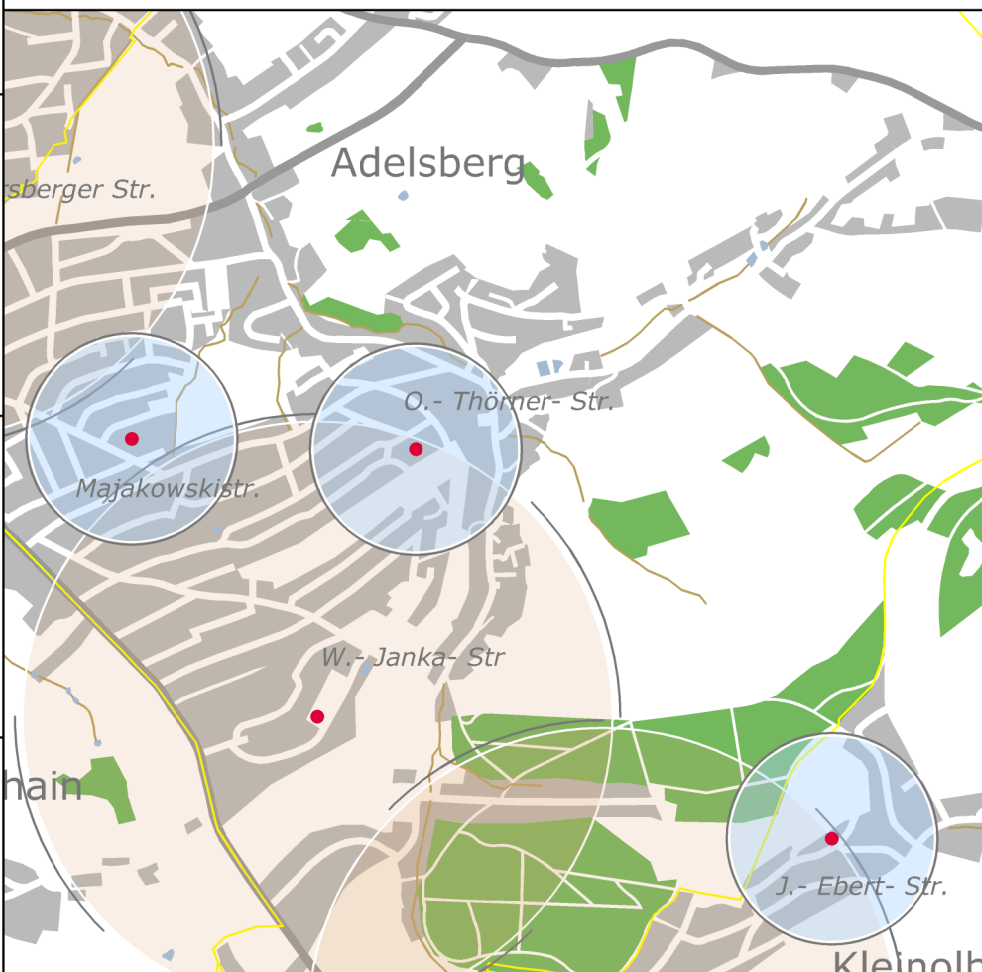

Ziel lt. B 114/ 2014	Ziel lt. B 045/ 2018
Walter-Janka-Str.	
Betreiberwechsel	Erhalt
O.- Thörner-Straße	
Erhalt	Erhalt
Majakowskistraße	
	Erhalt (Neubau 2017)

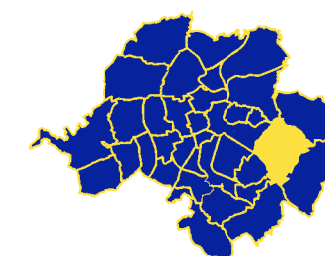

	Stadt Chemnitz Grünflächenamt Friedensplatz 1 09111 Chemnitz		Bearbeitet:	Januar 2018	Lindner
			Gezeichnet:	Januar 2018	Lindner
			Geprüft:	Januar 2018	Winkel
Spiel- und Freizeitanlagen der Stadt Chemnitz			Stadtteil Adelsberg Ziel- und Bestandsplan		
Fortschreibung der Konzeption für Kinder, Jugendliche und Junggebliebene			Maßstab 1 : 25.000		
Chemnitz, den 15. Januar 2018			Peter Börner, Amtsleiter		