




Regelquerschnitt bis 6 Microrohrverbände

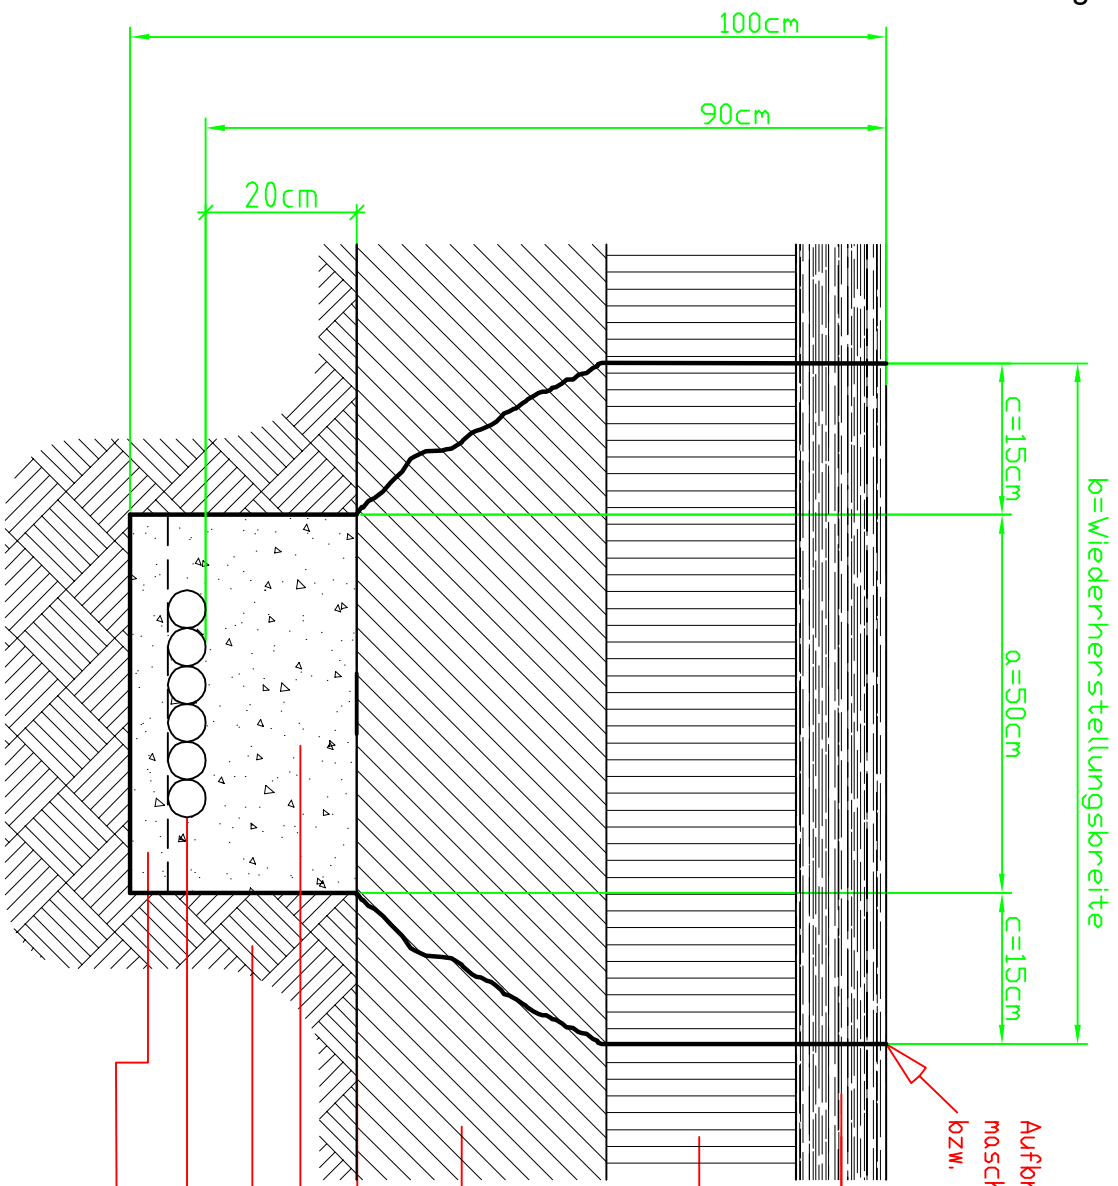

Regelquerschnitt über 6 bis 18 Microrohrverbände

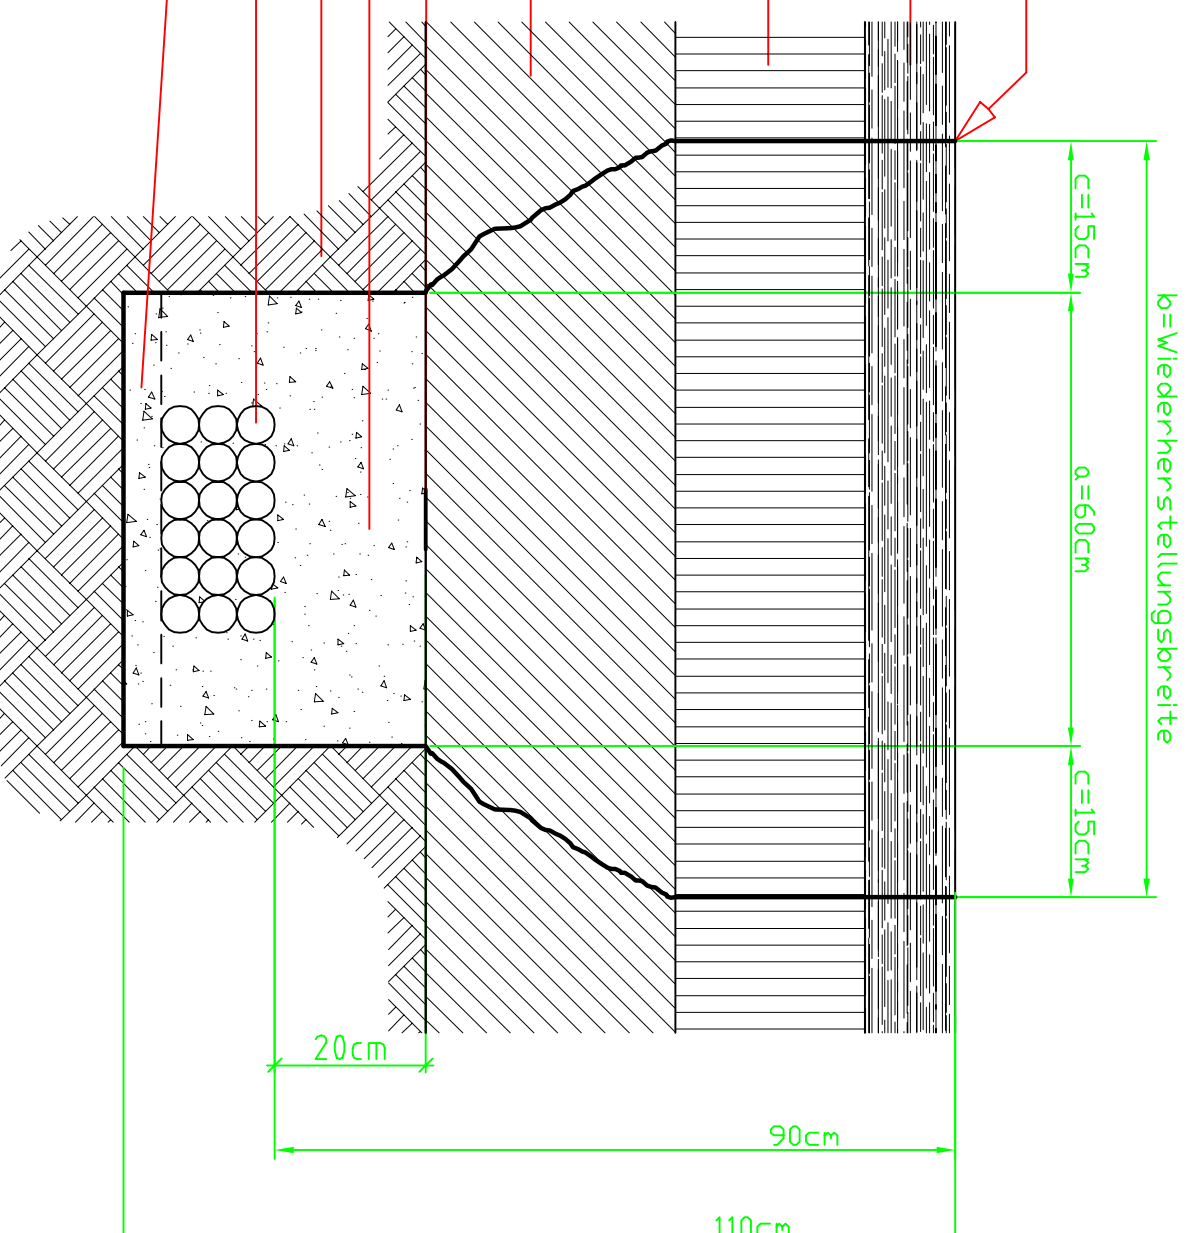

Verlegung der VZK-Verbände oben
Verlegung der HK-Verbände unten

Bezeichnung des Vorhabens: Breitbandausbau in Chemnitz Ausführungsplanung Regelquerschnitt Straßenquerung		Bauherr: Stadt Chemnitz 	
Planverfasser: Tele-Kabel-Ingenieurgesellschaft mbH Curfestr. 19 09117 Chemnitz www.tki-chemnitz.de	Projektnummer: 180210	Anlage: 7	Maßstab: 1:10 Stand: 2.10.2018 Gezeichnet: Yvonne Martin Geprüft: Jürgen Steinert Blatt: 1 / 1