



Regelquerschnitt bis 4 Microrohrverbände

Regelquerschnitt über 4 bis 12 Microrohrverbände

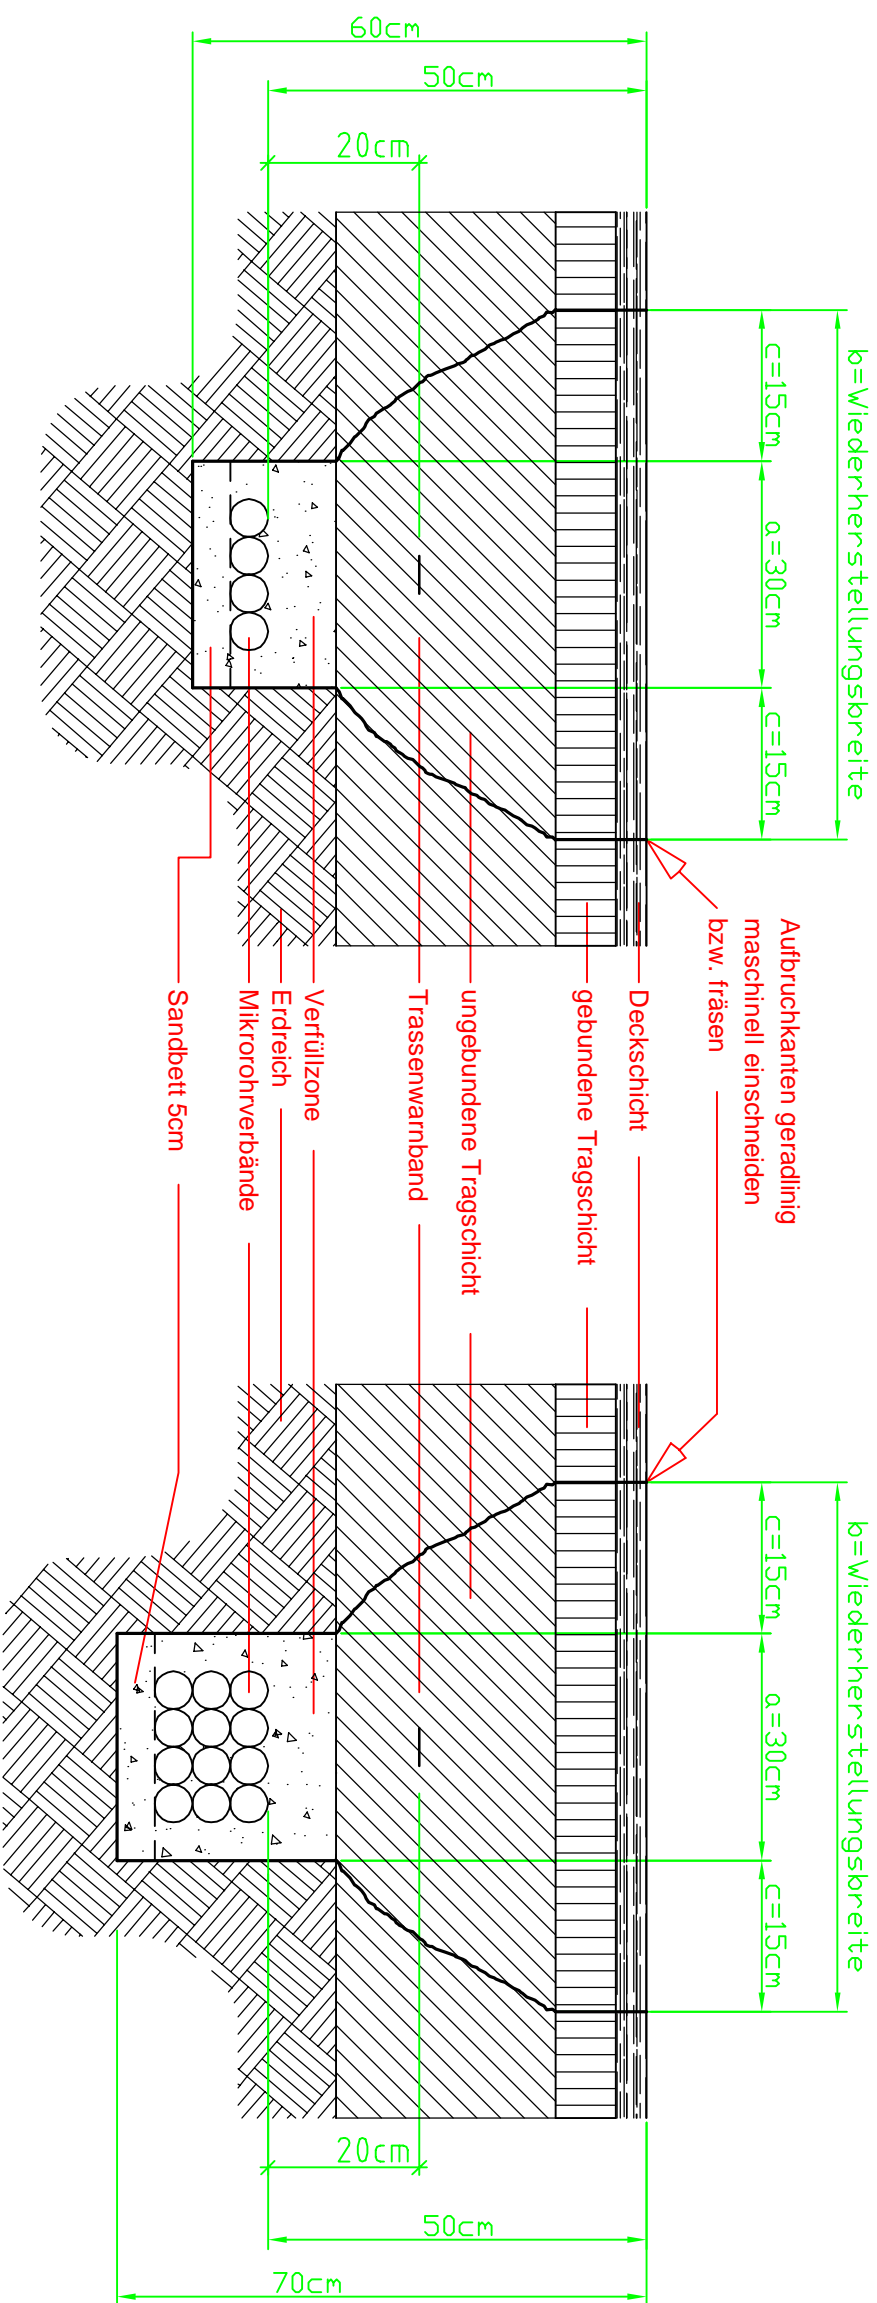

Verlegung der VZK-Verbände oben
Verlegung der HK-Verbände unten

Bezeichnung des Vorhabens: Breitbandausbau in Chemnitz Entwurfsplanung Regelquerschnitt im Gehweg		Bauherr: Stadt Chemnitz 	
Planverfasser: Tele-Kabel-Ingenieurgesellschaft mbH Curfestr. 19 09117 Chemnitz www.tki-chemnitz.de	Projektnummer: 180211	Anlage: 6	Maßstab: 1 : 10 Stand: 5.10.2018 Gezeichnet: Yvonne Martin Geprüft: Jürgen Steinert Blatt: 1 / 1