



Vermessungsverwaltung des Freistaates Sachsen  
 Kreisfreie Stadt Chemnitz  
 Friedensplatz 1  
 09111 Chemnitz


Anlage 3 zu B-070/2019

Auszug aus dem  
 Liegenschaftskataster  
 Liegenschaftskarte 1:1000

Erstellt am 28.11.2018

Flurstück 124  
 Gemarkung Reichenhain (0117)

Gemeinde: Stadt Chemnitz  
 Kreis: Kreisfreie Stadt Chemnitz

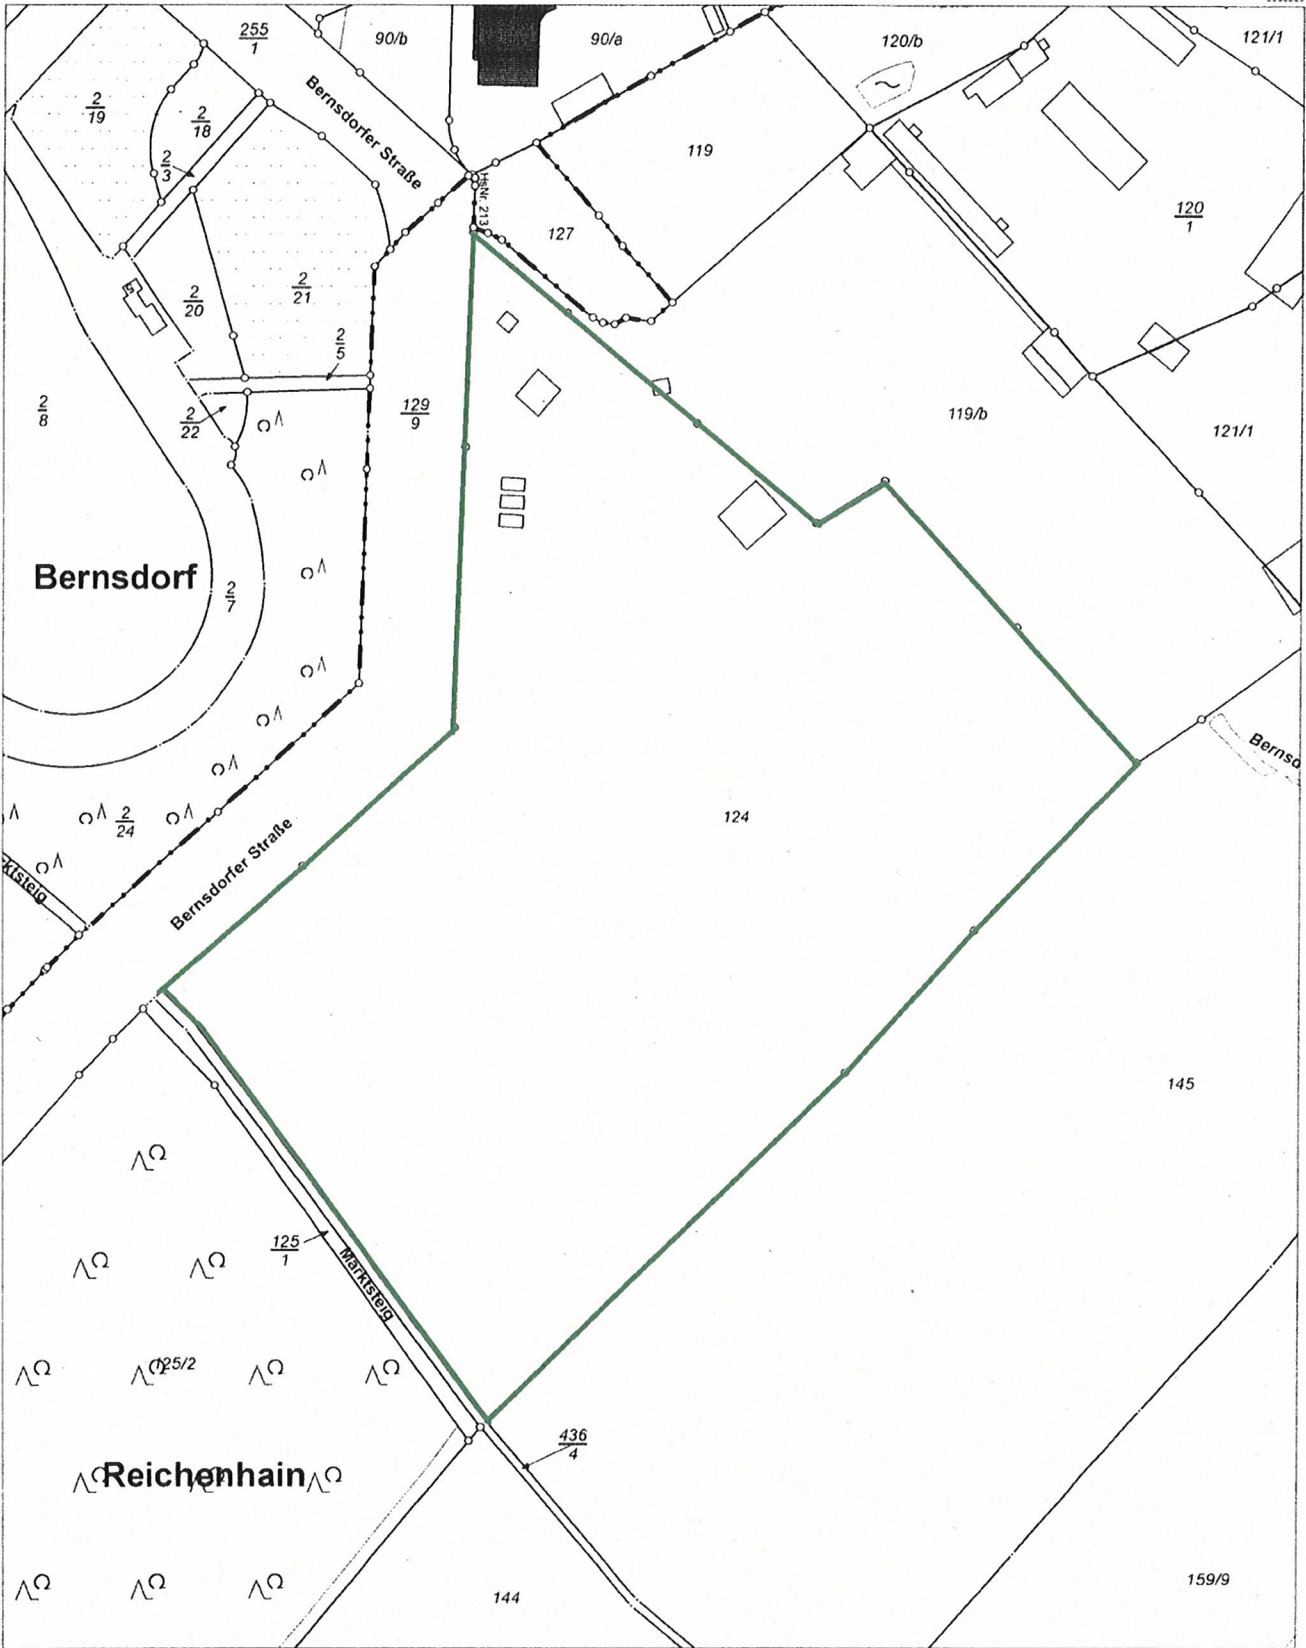

Maßstab 1:1000 Meter

© Liegenschaftskarte Staatsbetrieb Geobasisinformation und Vermessung Sachsen

Benutzung der Daten des Liegenschaftskatasters nach Maßgabe von § 13 des Sächsischen Vermessungs- und Katastergesetzes.  
 Der Auszug aus dem Liegenschaftskataster ist zur Entnahme von Maßen, insbesondere von Grenzmaßen oder Grenzabständen nicht geeignet.  
 Gefertigt durch Kreisfreie Stadt Chemnitz, Friedensplatz 1, 09111 Chemnitz