



Vermessungsverwaltung des Freistaates Sachsen  
Kreisfreie Stadt Chemnitz

Annaberger Straße 93  
09120 Chemnitz


# Auszug aus dem Liegenschaftskataster

Liegenschaftskarte 1:1000

Erstellt am 27.09.2017

Flurstück: 371/21  
Gemarkung: Glösa (0105)

Gemeinde: Stadt Chemnitz  
Kreis: Kreisfreie Stadt Chemnitz

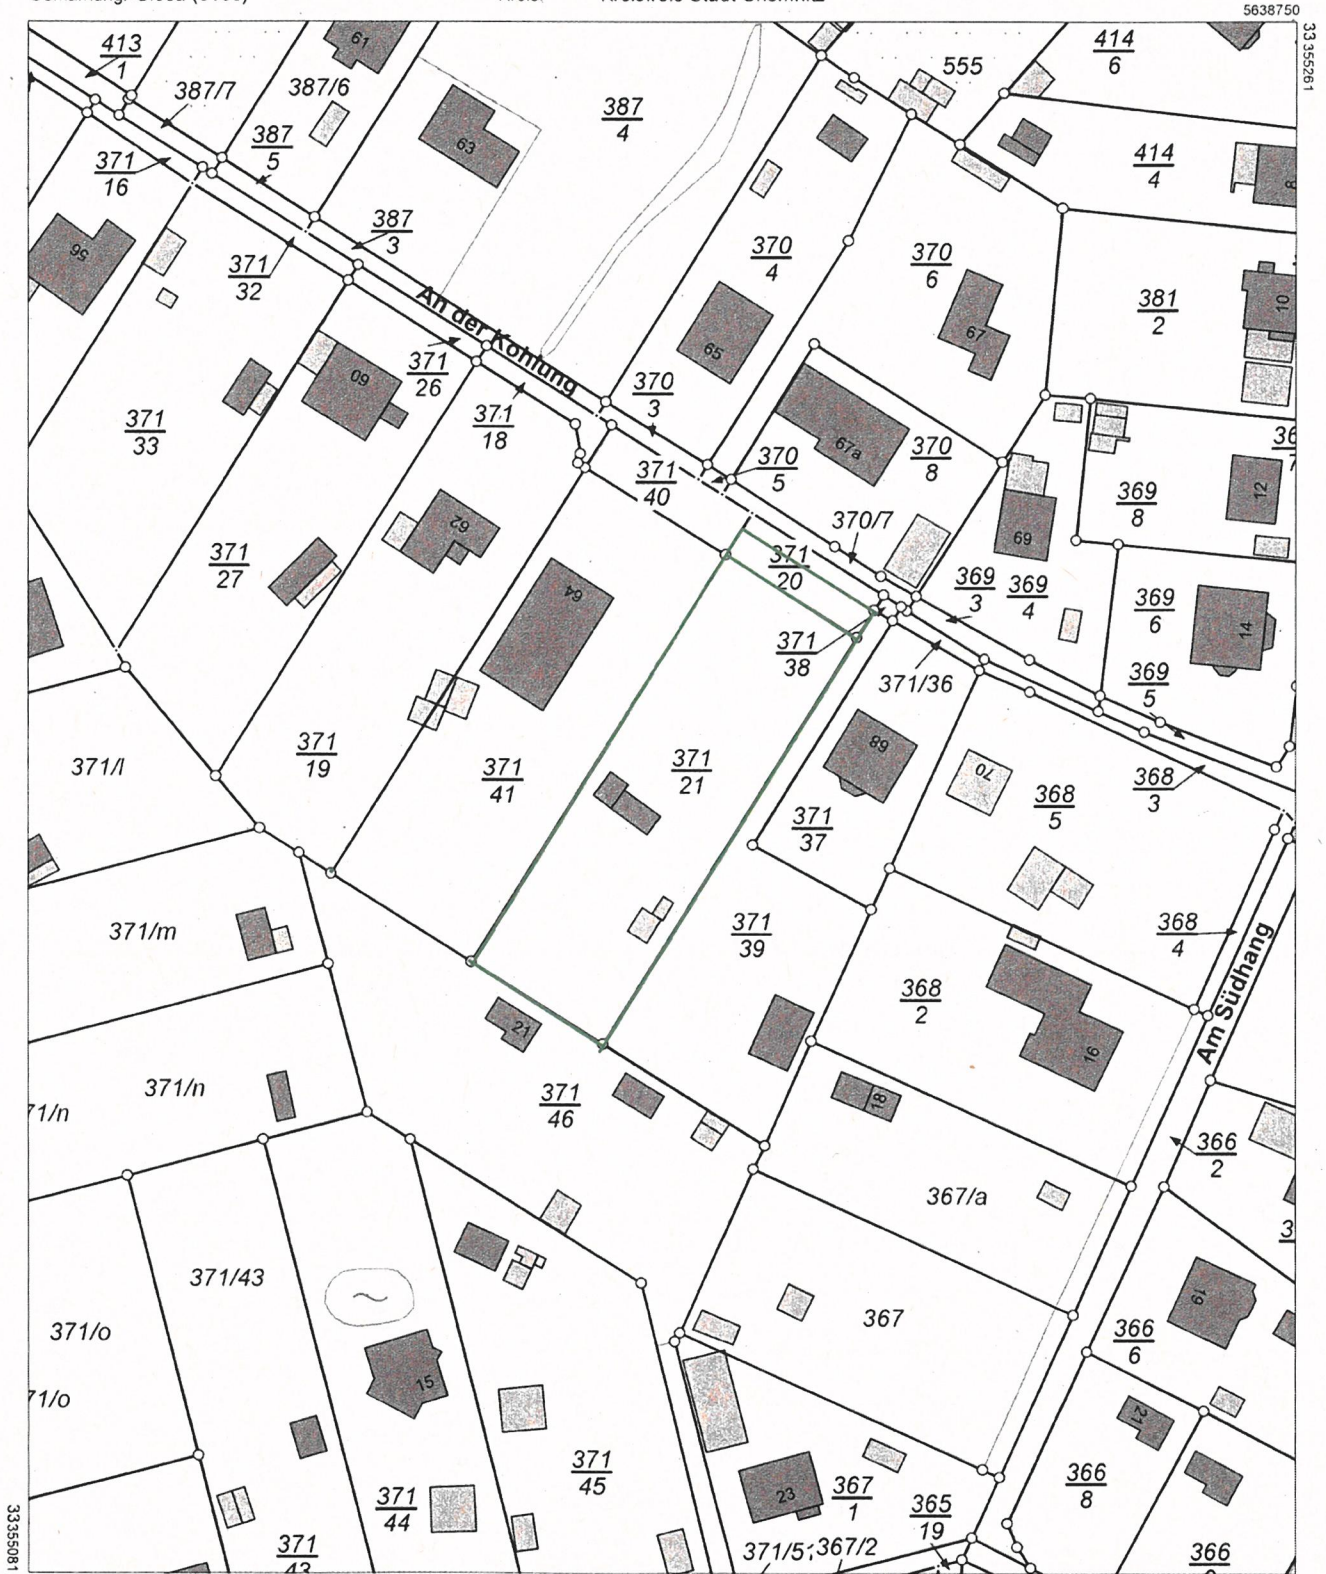

5638530

© ALKIS 27.09.2017 Staatsbetrieb Geobasisinformation und Vermessung Sachsen

Maßstab 1:1000 Meter

Benutzung der Daten des Liegenschaftskatasters nach Maßgabe von § 13 des Sächsischen Vermessungs- und Katastergesetzes.  
Der Auszug aus dem Liegenschaftskataster ist zur Entnahme von Maßen, insbesondere von Grenzmaßen oder Grenzabständen nicht geeignet.  
Gefertigt durch: Kreisfreie Stadt Chemnitz, Annaberger Str. 93, 09120 Chemnitz