
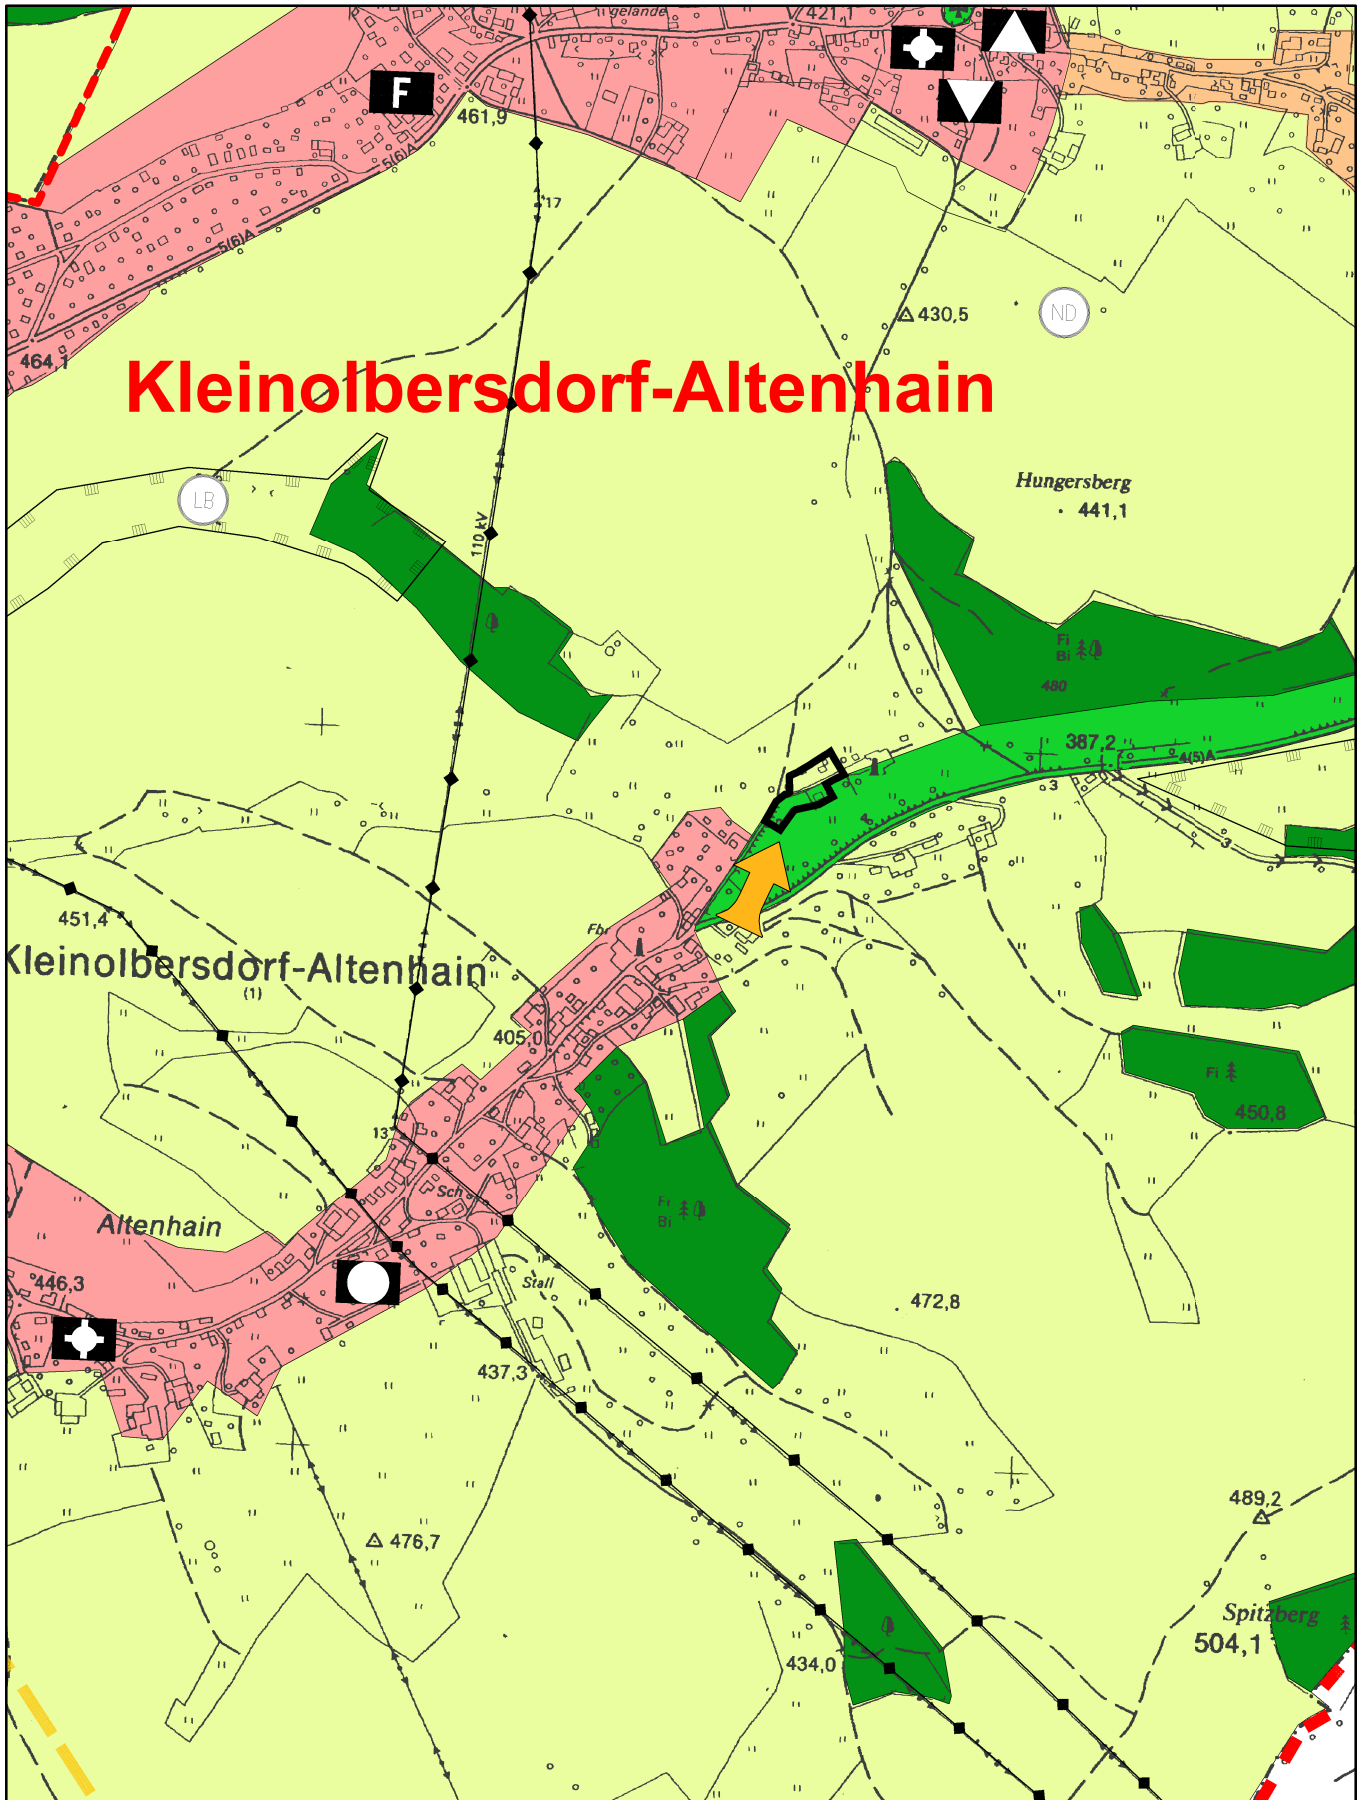


Ergänzungssatzung Nr. 19/07 „Amselgrund“, Kleinolbersdorf-Altenhain

Gemarkung: Kleinolbersdorf, Altenhain

 Geltungsbereich der Ergänzungssatzung



Ausschnitt Flächennutzungsplan
Ergänzungssatzung Nr. 19/07
„Anselgrund“, Kleinolbersdorf-Altenhain