



Vermessungsverwaltung des Freistaates Sachsen  
Kreisfreie Stadt Chemnitz

Friedensplatz 1  
09111 Chemnitz

Anlage 3 zu B-094/2019


### Auszug aus dem Liegenschaftskataster

Liegenschaftskarte 1:2000

Erstellt am 15.02.2019

Flurstück: 1287/8  
Gemarkung: Röhrsdorf (2142)

Gemeinde: Stadt Chemnitz  
Kreis: Kreisfreie Stadt Chemnitz

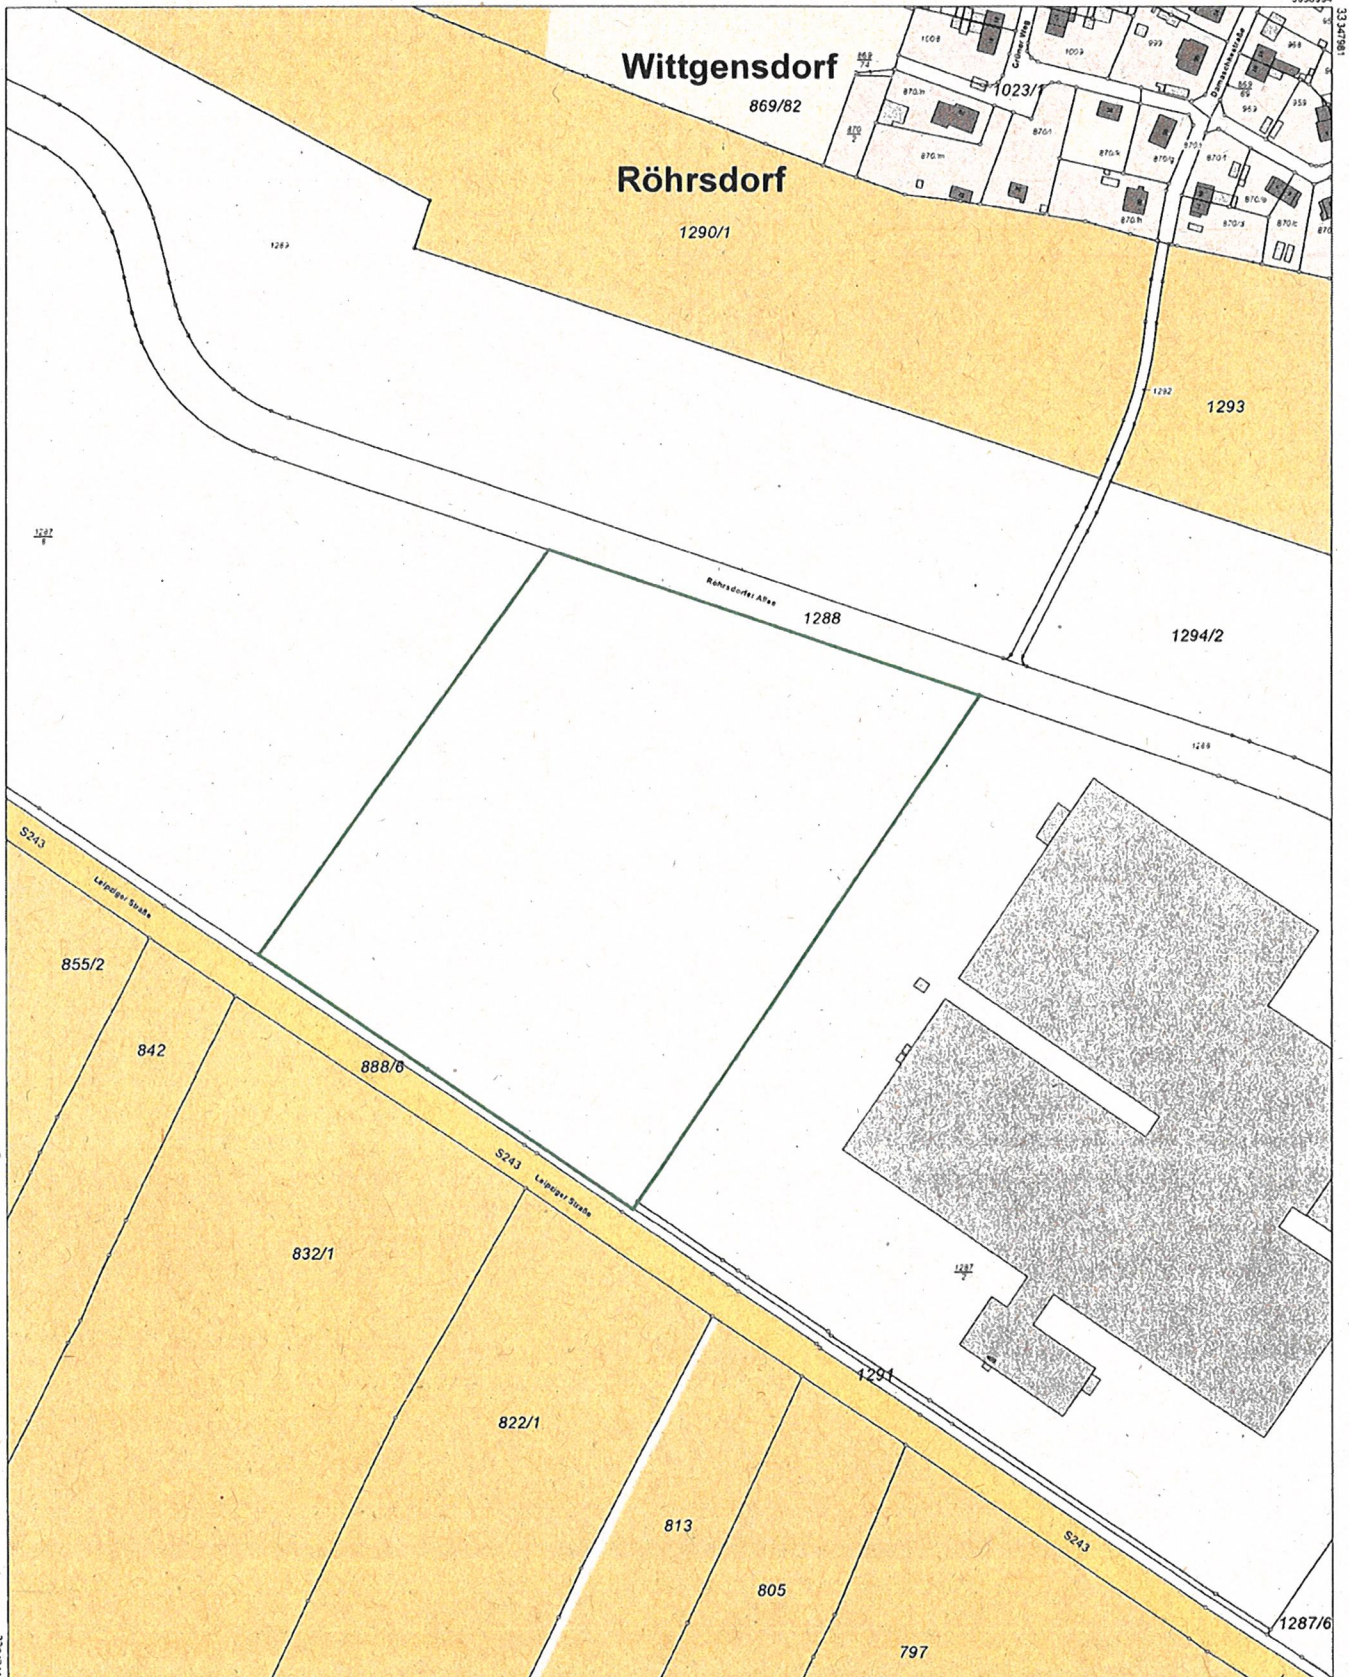

5637663 © Liegenschaftskarte Staatsbetrieb Geobasisinformation und Vermessung Sachsen

Maßstab 1:2000 Meter Kaufgegenstand

Benutzung der Daten des Liegenschaftskatasters nach Maßgabe von § 13 des Sächsischen Vermessungs- und Katastergesetzes.  
Der Auszug aus dem Liegenschaftskataster ist zur Entnahme von Maßen insbesondere von Grenzmaßen oder Grenzabständen nicht geeignet.  
Gefertigt durch: Kreisfreie Stadt Chemnitz, Friedensplatz 1 09111 Chemnitz