



# ENTWURFSPLANUNG

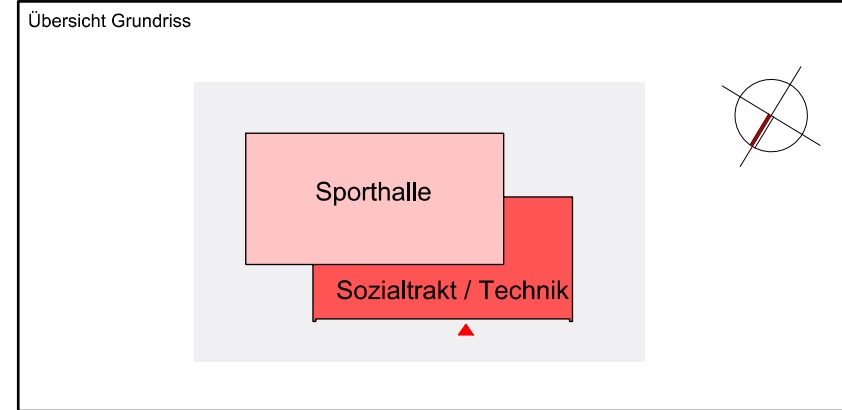


Projekt	Plan-Nr.
<b>Sanierung Einfeldsporthalle Chemnitz-Reichenhain</b> Genossenschaftsweg 2   09125 Chemnitz	<b>A 02</b>
Index	-

Bezeichnung	Maßstab
<b>Grundriss Erdgeschoss</b> -Bestand/ Abbruch/ Neubau-	<b>1 : 100</b>

Bauherr	 <b>CHEMNITZ</b> STADT DER MODERNE
<b>Stadt Chemnitz</b> Gebäudemanagement und Hochbau Friedensplatz 1   09111 Chemnitz	

Entwurfsverfasser:	Datum/Unterschrift: 14.12.2018
--------------------	-----------------------------------

Datum/Unterschrift (Bauherr):
----------------------------------

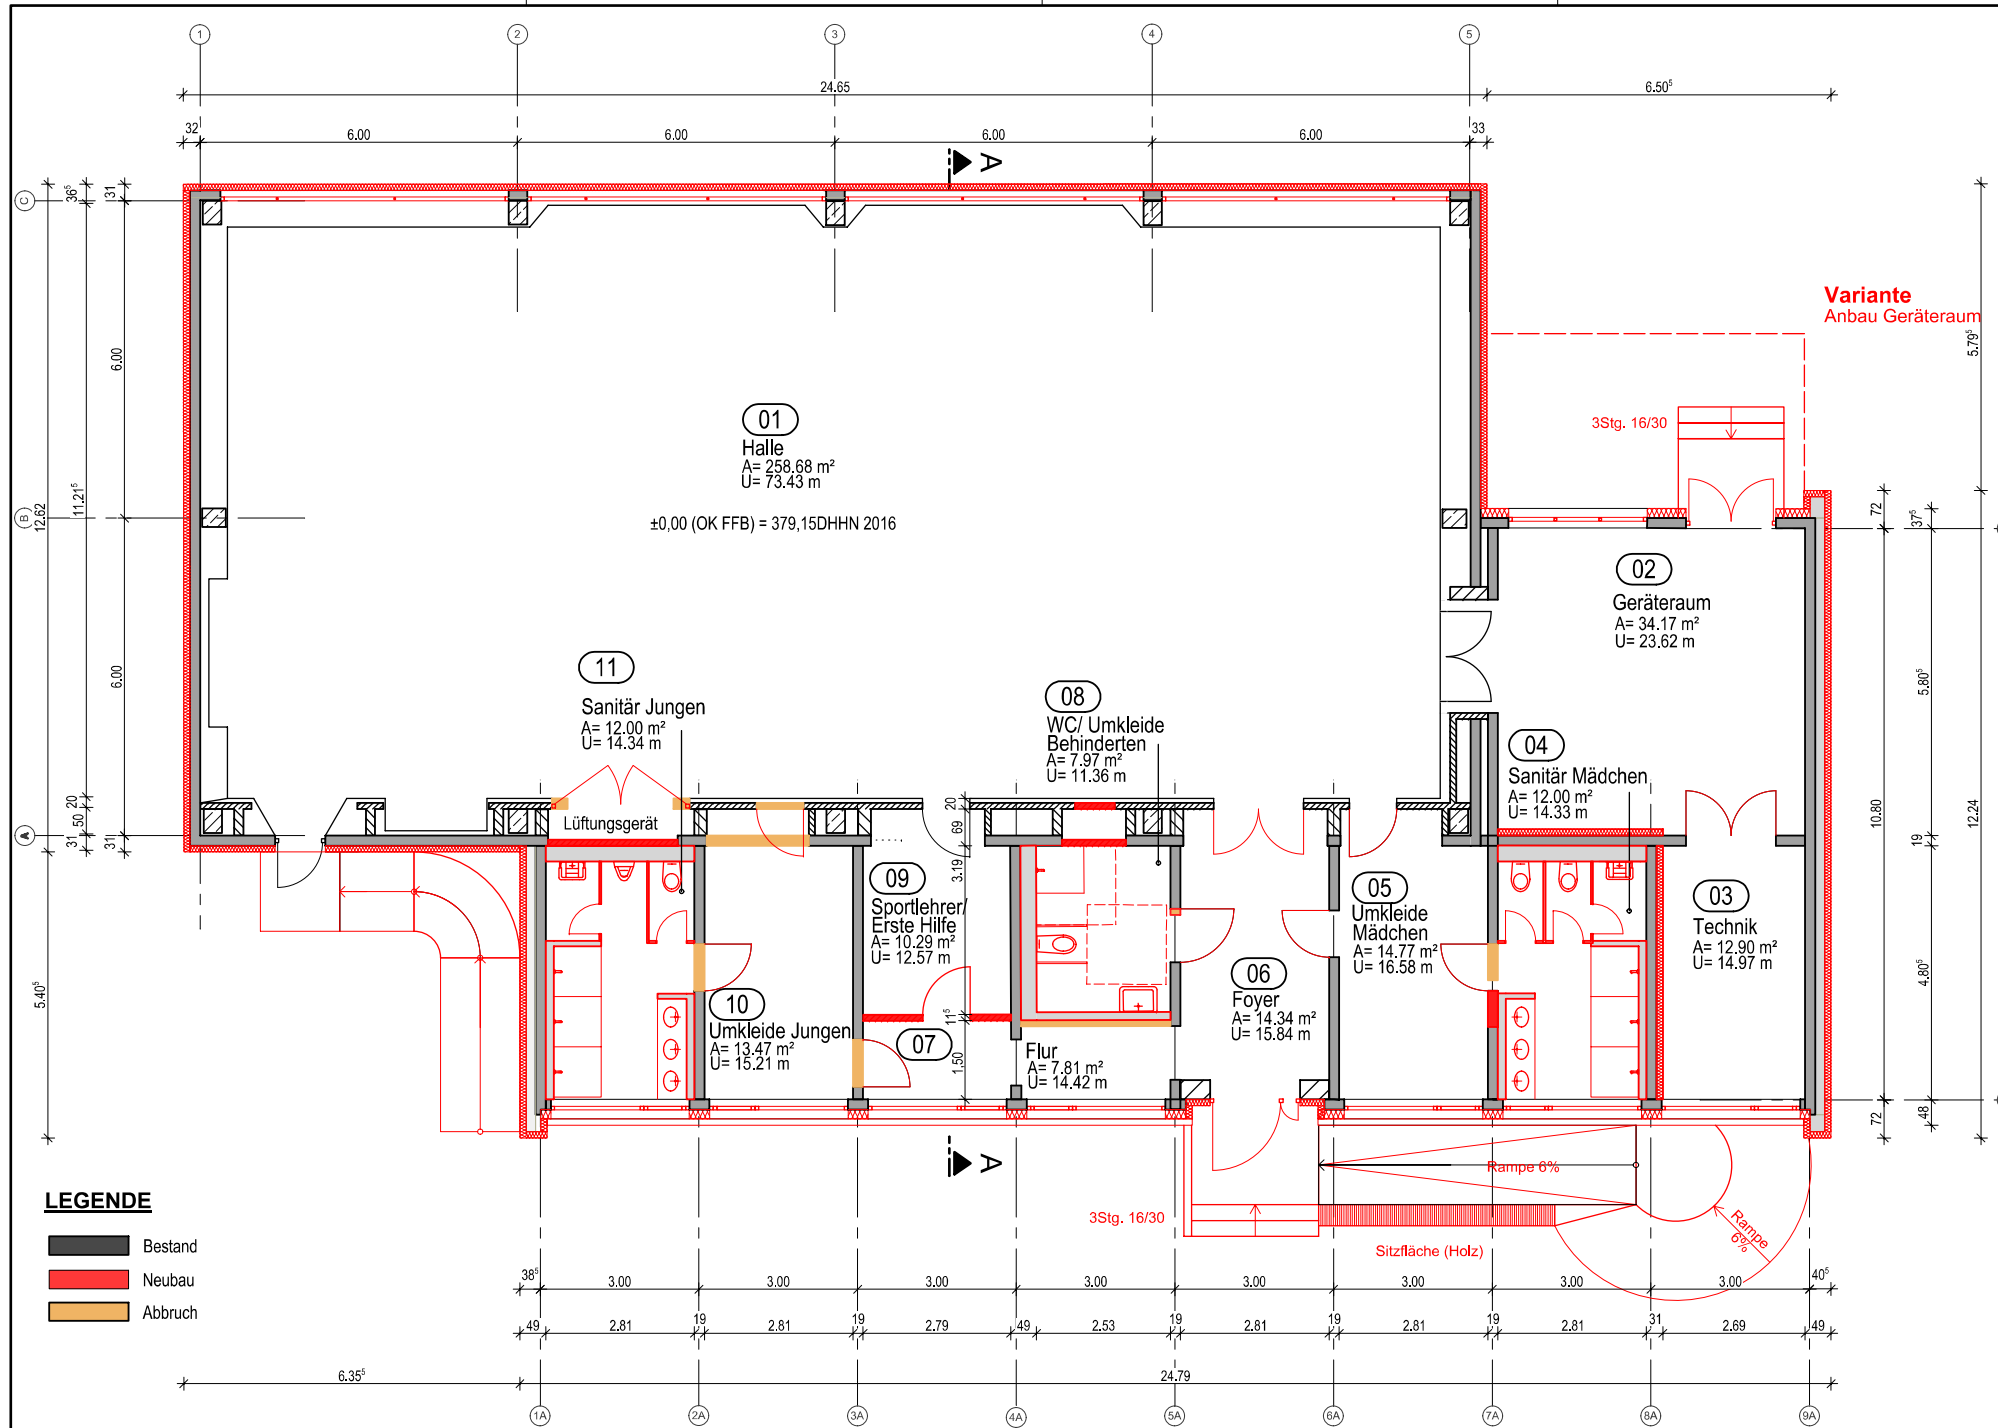


- LEGENDE**
- Bestand
  - Neubau
  - Abbruch

Entwurfsplanung | Sanierung Einfeldsporthalle Chemnitz-Reichenhain | Grundriss Erdgeschoss (Bestand/ Abbruch/ Neubau) 1:100


H/B = 297 / 600 (0.18m²)

# ENTWURFSPLANUNG

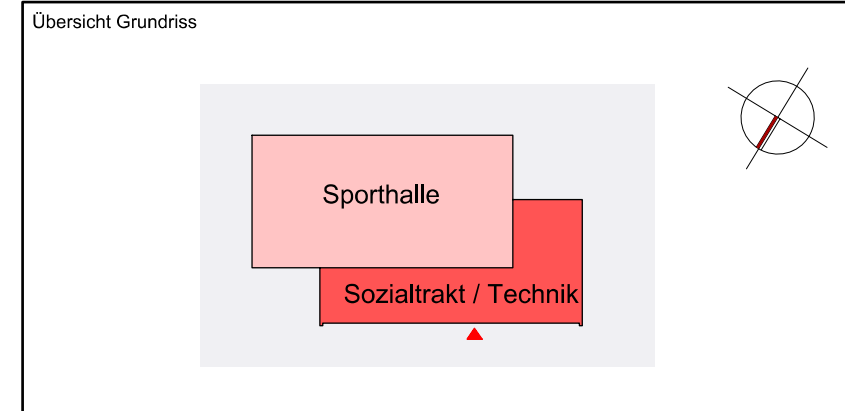


Projekt	Plan-Nr.
<b>Sanierung Einfeldsporthalle Chemnitz-Reichenhain</b> Genossenschaftsweg 2   09125 Chemnitz	A 04
Index	-

Bezeichnung	Maßstab
<b>Nordansicht / Haupteingang</b>	1 : 100

Bauherr	
<b>Stadt Chemnitz</b> Gebäudemanagement und Hochbau Friedensplatz 1   09111 Chemnitz	



Entwurfsverfasser:	Datum/Unterschrift:
<b>DELTA - PLAN GmbH</b> Architektur - und Ingenieurbüro Prof. Kühn	14.12.2018
<small>Büro Chemnitz, Eubaer Straße 34, 09127 Chemnitz, Tel.: 0371 / 750 260, Fax: 0371 / 750 26 13</small>	

Datum/Unterschrift (Bauherr):
-------------------------------

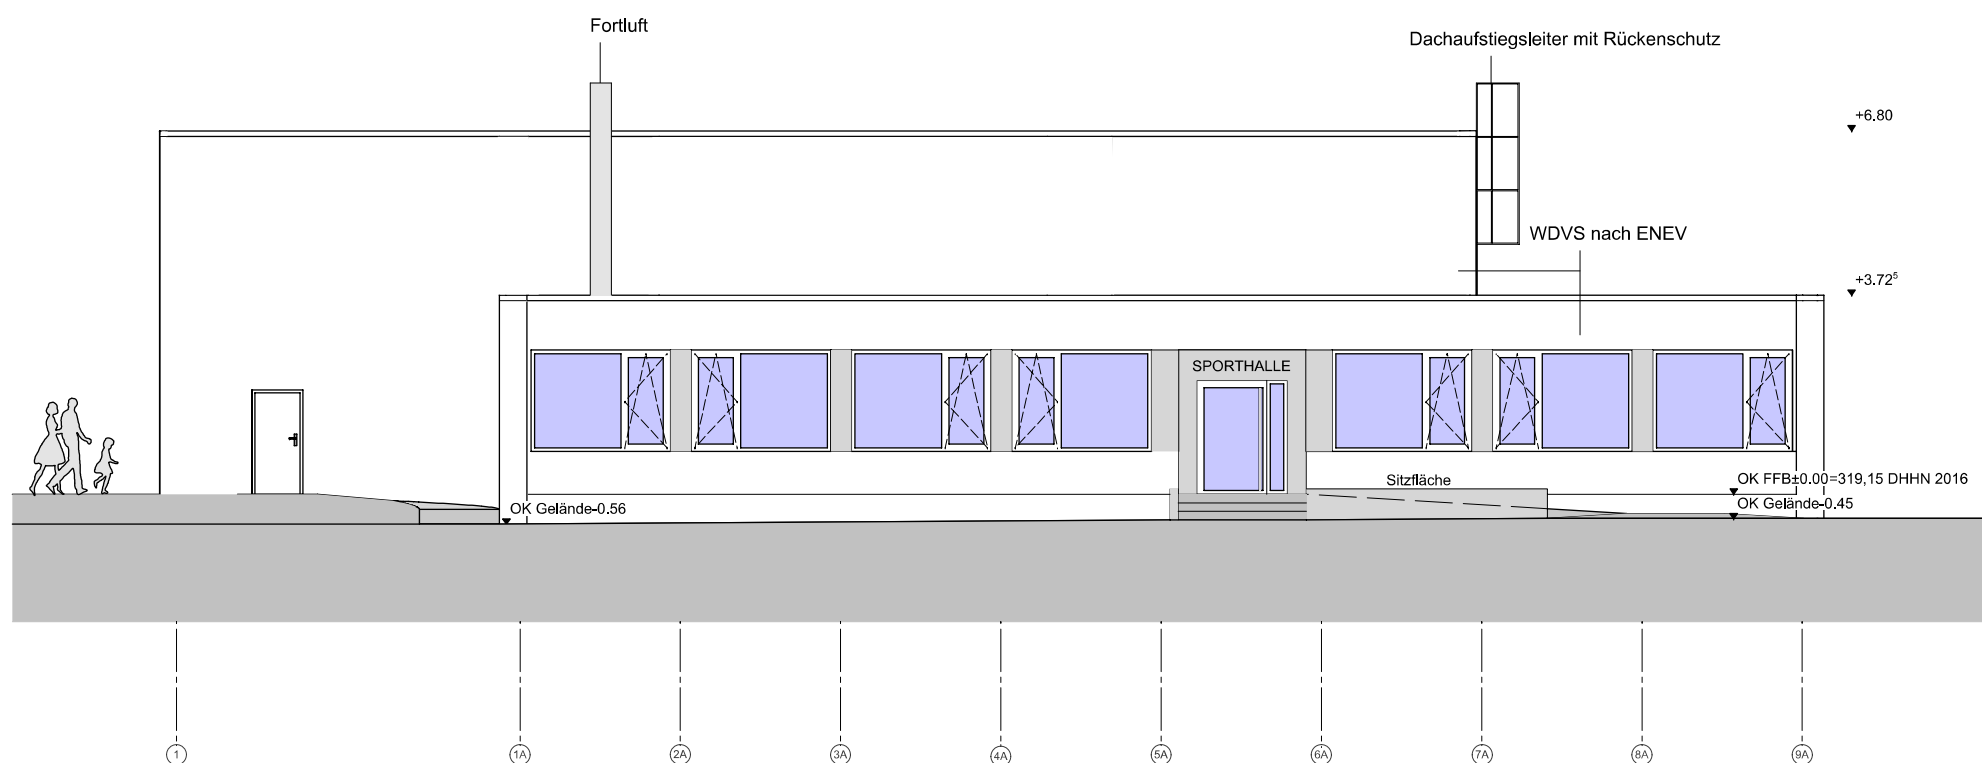


Entwurfsplanung | Sanierung Einfeldsporthalle Chemnitz-Reichenhain | Nordansicht Haupteingang 1:100

# ENTWURFSPLANUNG

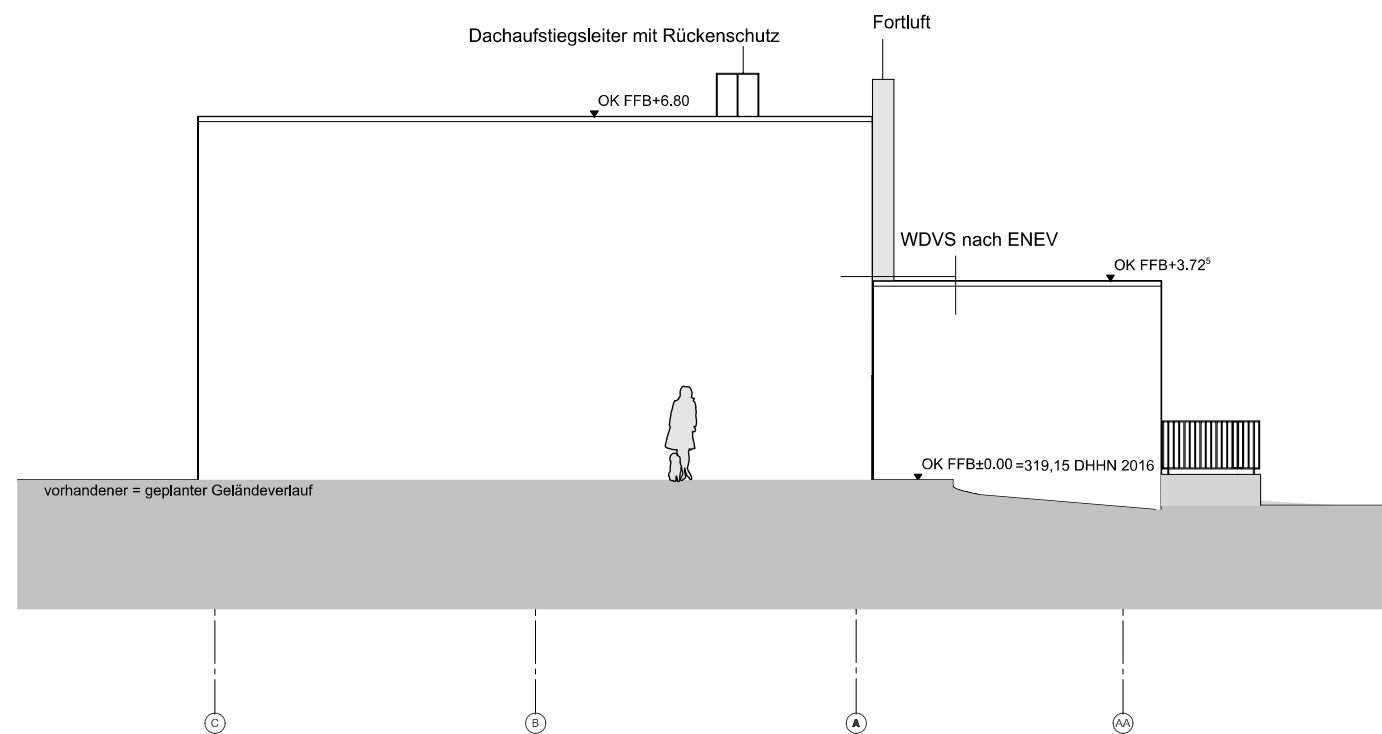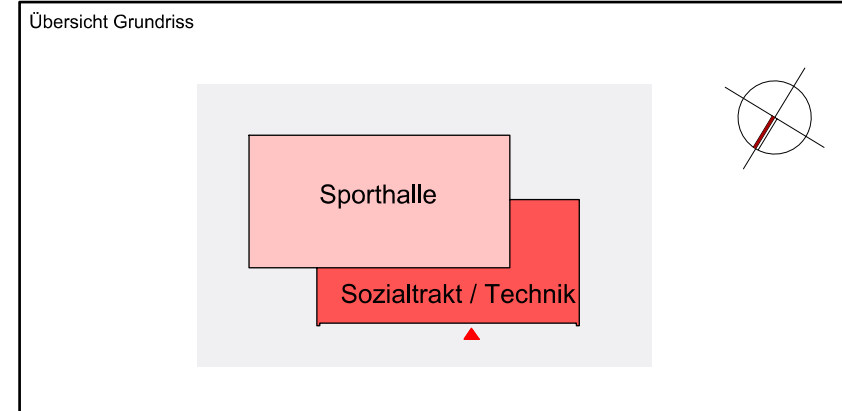

Projekt	Plan-Nr.
<b>Sanierung Einfeldsporthalle Chemnitz-Reichenhain</b> Genossenschaftsweg 2   09125 Chemnitz	A 06
	Index
	-

Bezeichnung	Maßstab
<b>Ostansicht / Giebel</b>	1 : 100



Bauherr	
<b>Stadt Chemnitz</b> Gebäudemanagement und Hochbau Friedensplatz 1   09111 Chemnitz	<b>CHEMNITZ</b> STADT DER MODERNE

Entwurfsverfasser:	Datum/Unterschrift:
<b>DELTA - PLAN GmbH</b> Architektur - und Ingenieurbüro Prof. Kühn	14.12.2018
Büro Chemnitz, Eubaer Straße 34, 09127 Chemnitz, Tel.: 0371 / 750 260, Fax: 0371 / 750 26 13	

Datum/Unterschrift (Bauherr):
-------------------------------


Entwurfsplanung | Sanierung Einfeldsporthalle Chemnitz-Reichenhain | Ostansicht Giebel 1:100

# ENTWURFSPLANUNG

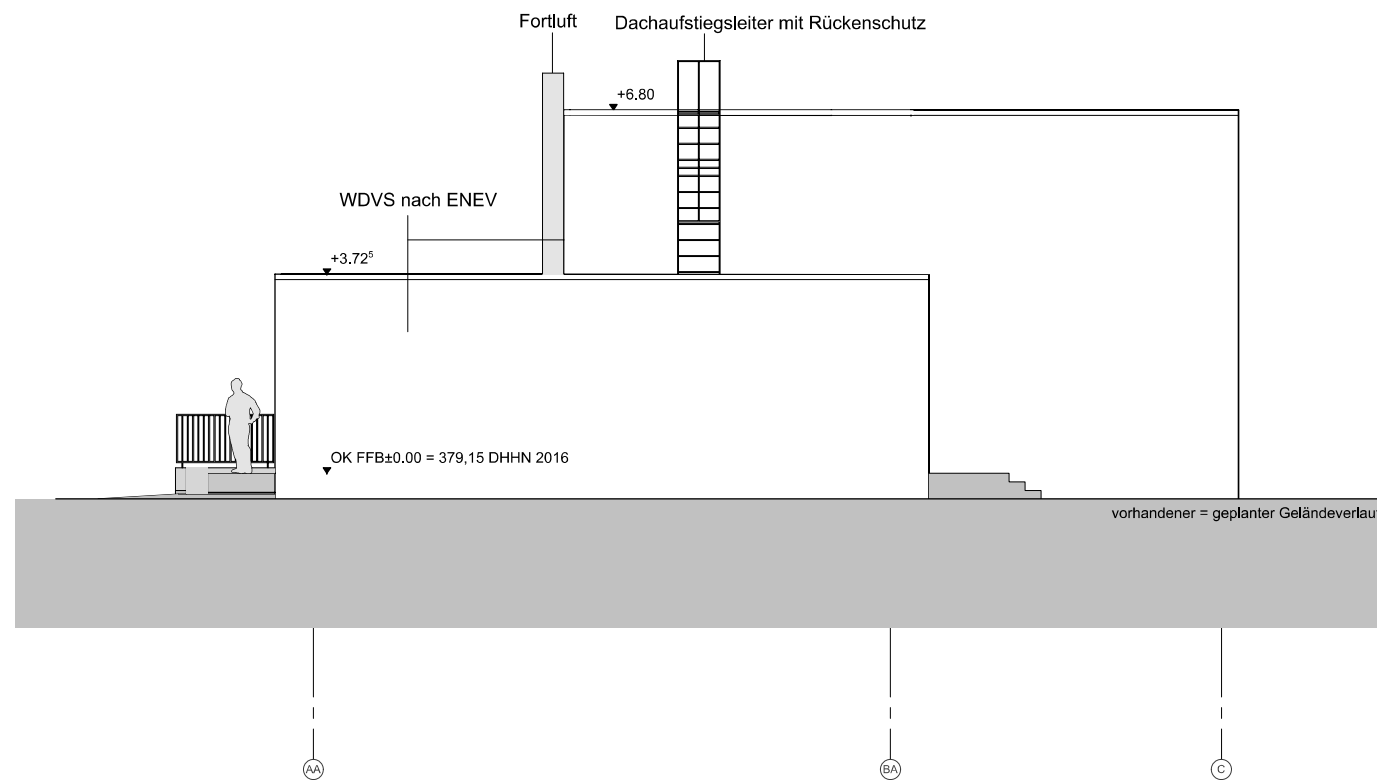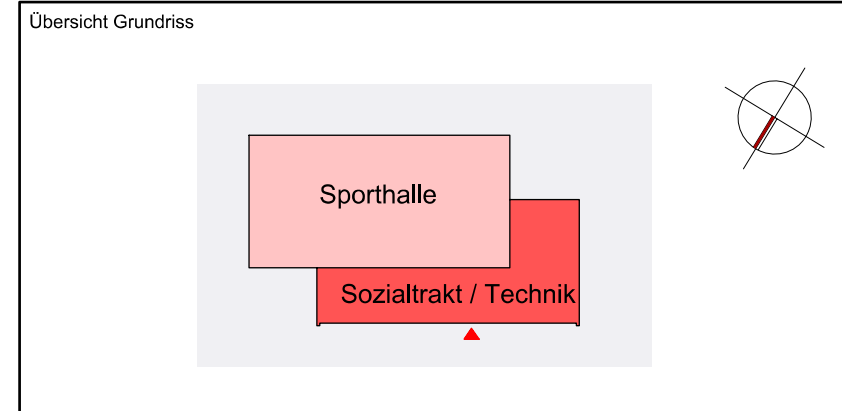

Projekt	Plan-Nr.
<b>Sanierung Einfeldsporthalle Chemnitz-Reichenhain</b> Genossenschaftsweg 2   09125 Chemnitz	A 07
	Index
	-

Bezeichnung	Maßstab
<b>Westansicht / Giebel</b>	1 : 100



Bauherr	
<b>Stadt Chemnitz</b> Gebäudemanagement und Hochbau Friedensplatz 1   09111 Chemnitz	<b>CHEMNITZ</b> STADT DER MODERNE

Entwurfsverfasser:	Datum/Unterschrift:
<b>DELTA - PLAN GmbH</b> Architektur - und Ingenieurbüro Prof. Kühn	17.12.2018
Büro Chemnitz, Eubaer Straße 34, 09127 Chemnitz, Tel.: 0371 / 750 260, Fax: 0371 / 750 26 13	

Datum/Unterschrift (Bauherr):


Entwurfsplanung | Sanierung Einfeldsporthalle Chemnitz-Reichenhain | Westansicht Giebel 1:100

# ENTWURFSPLANUNG

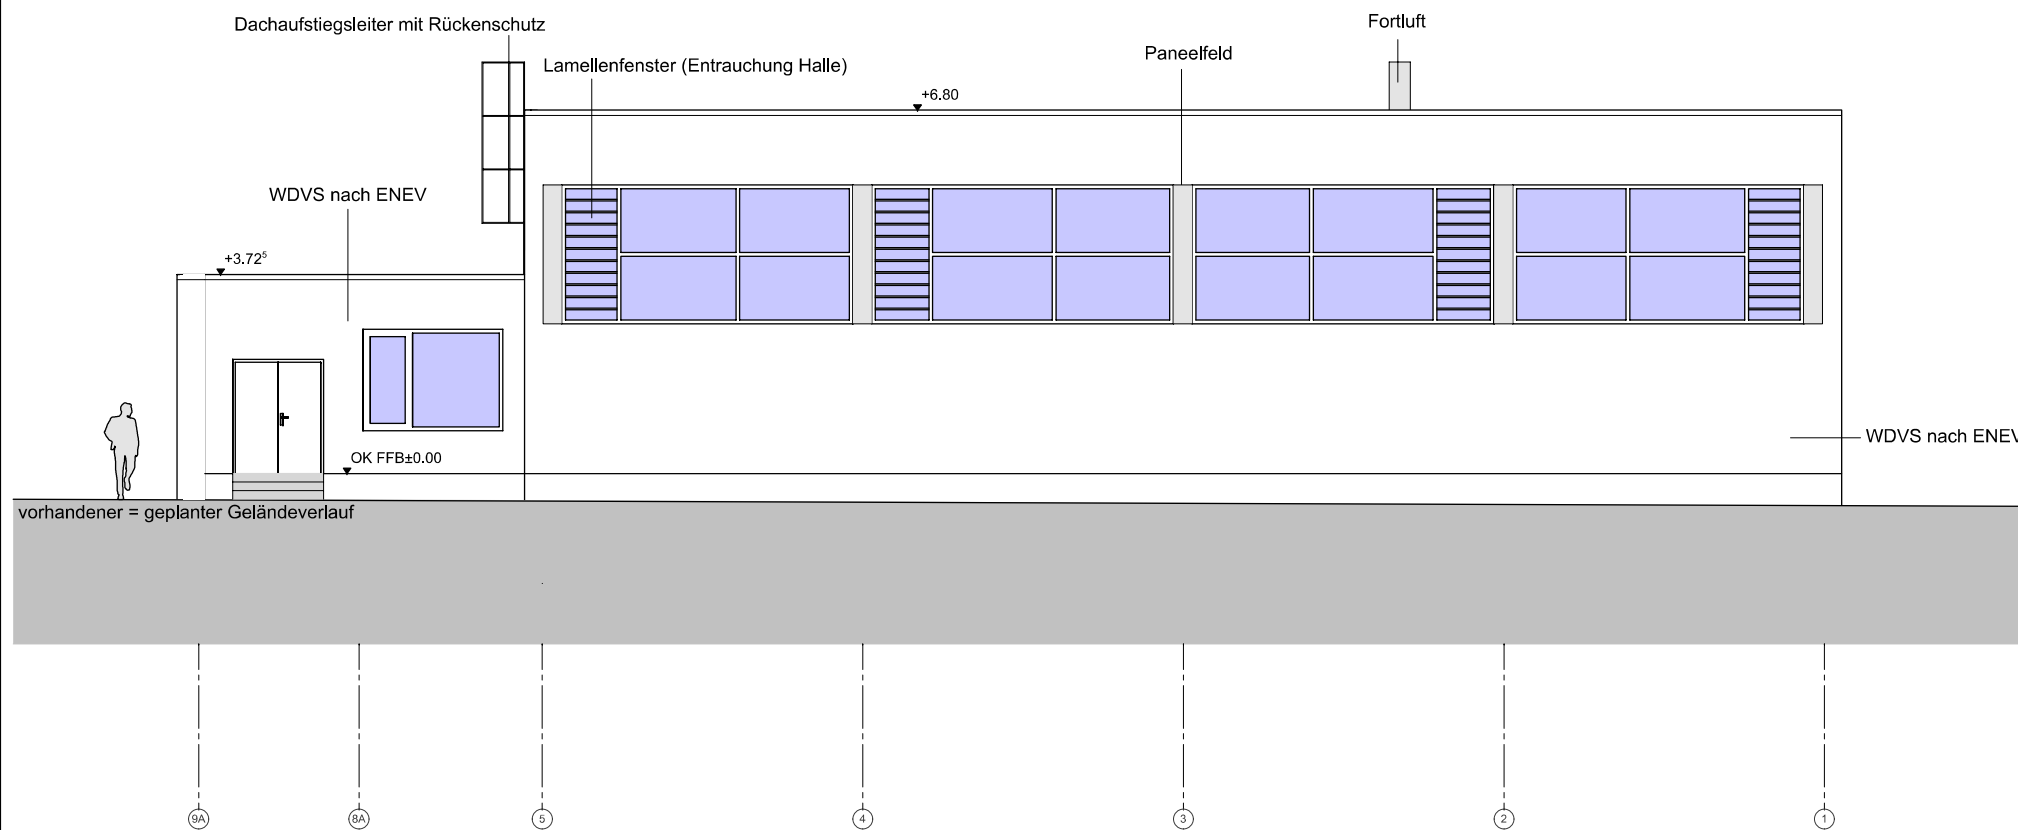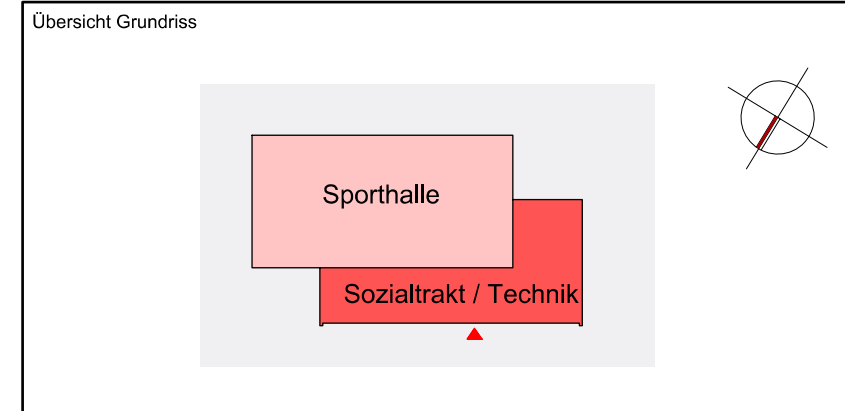

Projekt	Plan-Nr.
<b>Sanierung Einfeldsporthalle Chemnitz-Reichenhain</b> Genossenschaftsweg 2   09125 Chemnitz	A 05
	Index
	-

Bezeichnung	Maßstab
<b>Südansicht / Hallenlängsseite</b>	1 : 100



Bauherr	
<b>Stadt Chemnitz</b> Gebäudemanagement und Hochbau Friedensplatz 1   09111 Chemnitz	<b>CHEMNITZ STADT DER MODERNE</b>

Entwurfsverfasser:	Datum/Unterschrift:
<b>DELTA - PLAN GmbH</b> Architektur - und Ingenieurbüro Prof. Kühn	14.12.2018
Büro Chemnitz, Eubaer Straße 34, 09127 Chemnitz, Tel.: 0371 / 750 260, Fax: 0371 / 750 26 13	

Datum/Unterschrift (Bauherr):


Entwurfsplanung | Sanierung Einfeldsporthalle Chemnitz-Reichenhain | Südansicht Hallenlängsseite 1:100

# ENTWURFSPLANUNG

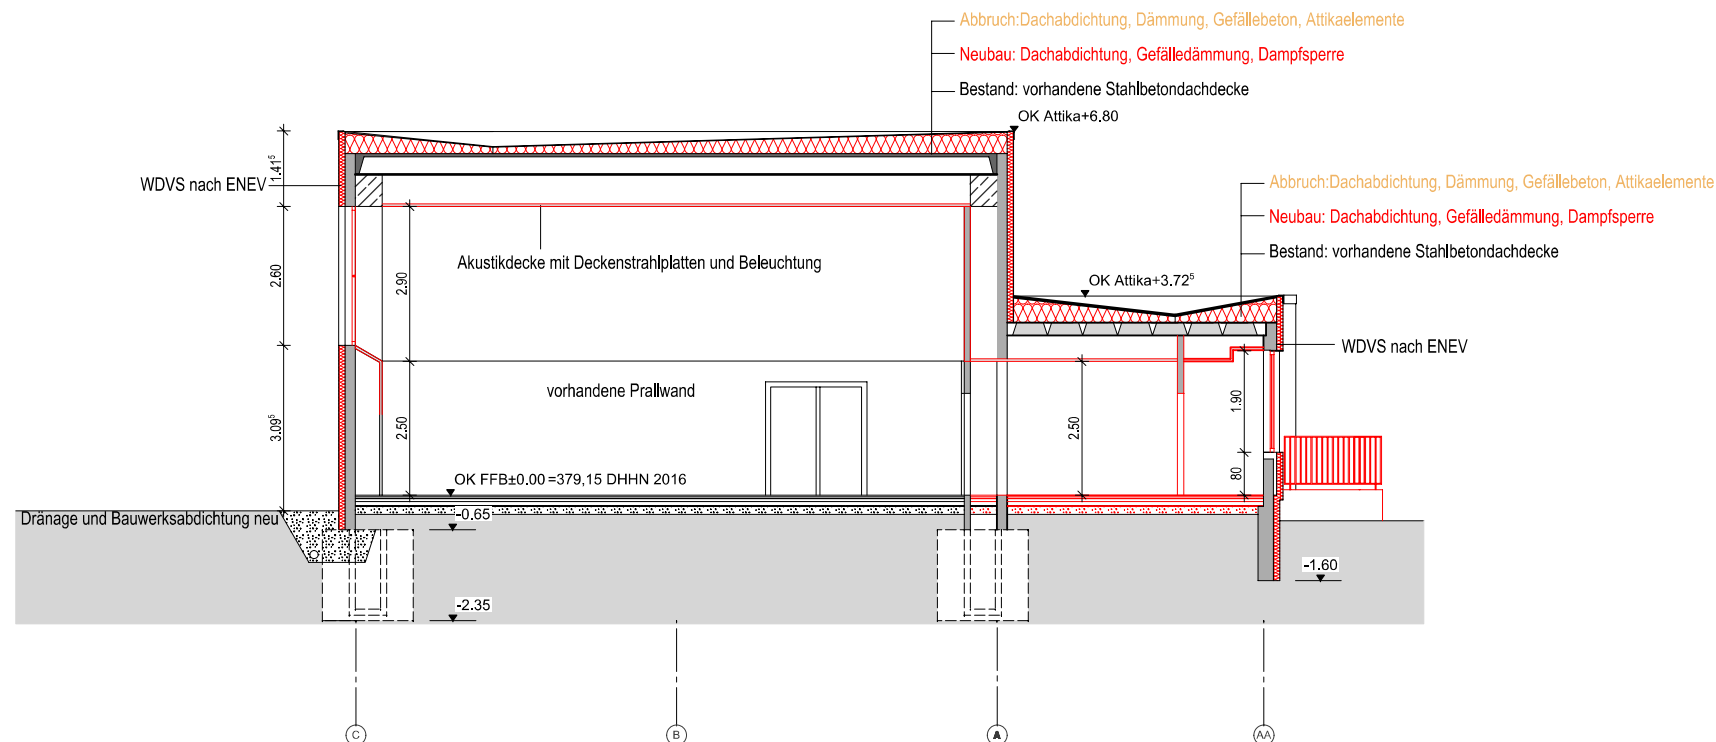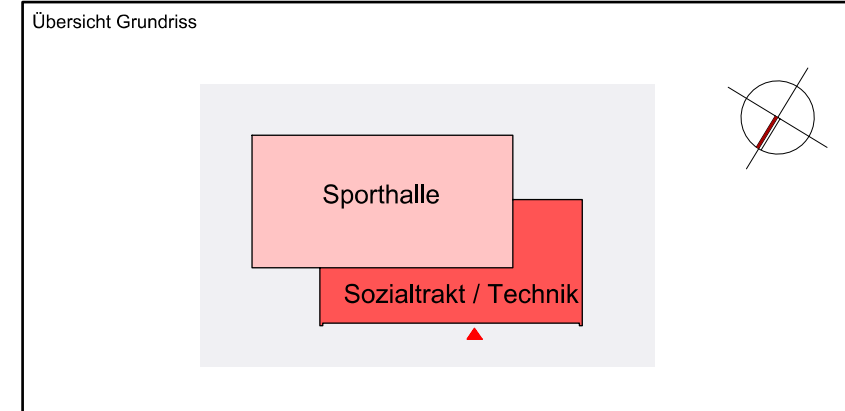

Projekt	Plan-Nr.
<b>Sanierung Einfeldsporthalle Chemnitz-Reichenhain</b> Genossenschaftsweg 2   09125 Chemnitz	A 08
	Index
	-

Bezeichnung	Maßstab
<b>Schnitt A - A</b>	1 : 100

Bauherr	
<b>Stadt Chemnitz</b> Gebäudemanagement und Hochbau Friedensplatz 1   09111 Chemnitz	<b>CHEMNITZ</b> STADT DER MODERNE

Entwurfsverfasser:	Datum/Unterschrift:
<b>DELTA - PLAN GmbH</b> Architektur - und Ingenieurbüro Prof. Kühn	14.12.2018
Büro Chemnitz, Eubaer Straße 34, 09127 Chemnitz, Tel.: 0371 / 750 260, Fax: 0371 / 750 26 13	

Datum/Unterschrift (Bauherr):

Entwurfsplanung | Sanierung Einfeldsporthalle Chemnitz-Reichenhain | Schnitt A - A 1:100