



Vermessungsverwaltung des Freistaates Sachsen  
Kreisfreie Stadt Chemnitz

Friedensplatz 1  
09111 Chemnitz


# Auszug aus dem Liegenschaftskataster

Liegenschaftskarte 1:1000

Erstellt am 01.04.2019

Flurstück: 292/25  
Gemarkung: Stelzendorf (0127)

Gemeinde: Stadt Chemnitz  
Kreis: Kreisfreie Stadt Chemnitz

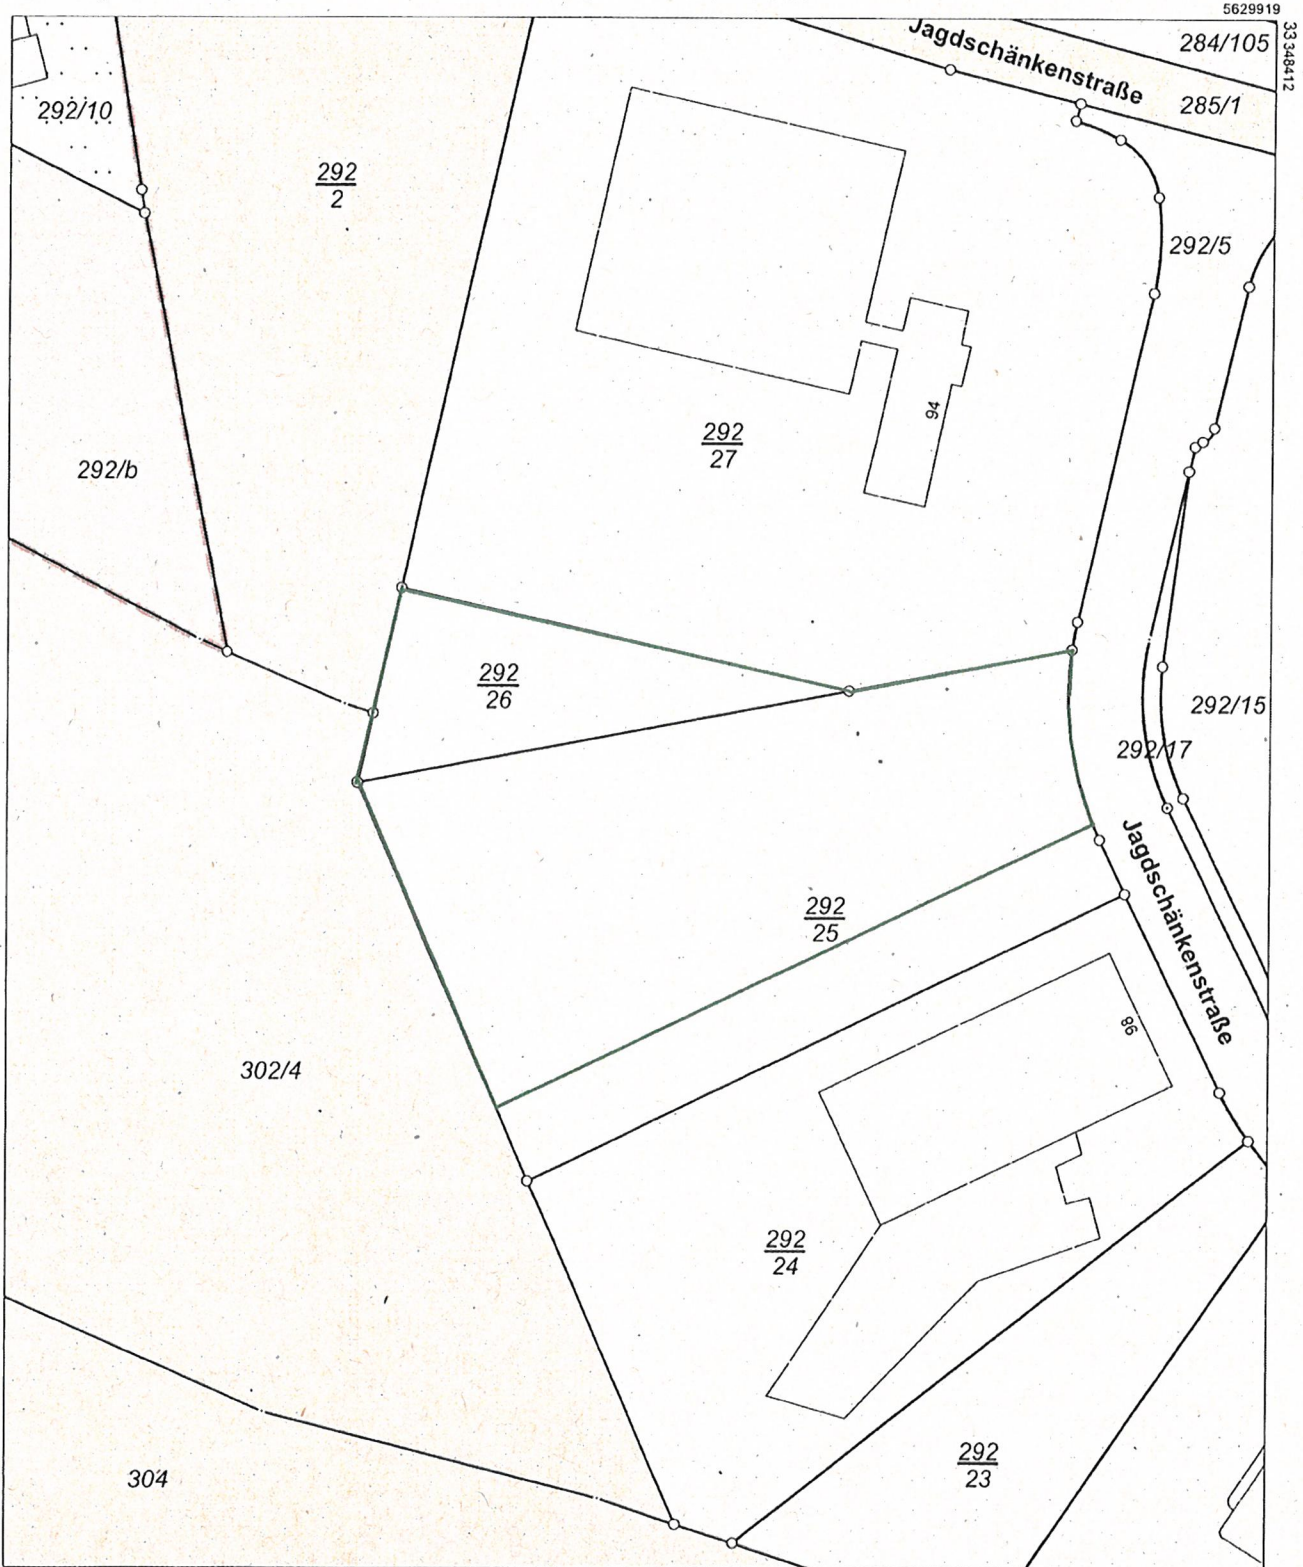

5629699 © Liegenschaftskarte Staatsbetrieb Geobasisinformation und Vermessung Sachsen

Maßstab 1:1000 Meter Kaufgegenstand

Benutzung der Daten des Liegenschaftskatasters nach Maßgabe von § 13 des Sächsischen Vermessungs- und Katastergesetzes.  
Der Auszug aus dem Liegenschaftskataster ist zur Entnahme von Maßen, insbesondere von Grenzmaßen oder Grenzabständen nicht geeignet.  
Gefertigt durch: Kreisfreie Stadt Chemnitz, Friedensplatz 1, 09111 Chemnitz