



Vermessungsverwaltung des Freistaates Sachsen
Kreisfreie Stadt Chemnitz

Friedensplatz 1
09111 Chemnitz


Auszug aus dem Liegenschaftskataster

Liegenschaftskarte 1:1000

Erstellt am 21.03.2019

Flurstück: 1534/3
Gemarkung: Chemnitz (0128)

Gemeinde: Stadt Chemnitz
Kreis: Kreisfreie Stadt Chemnitz

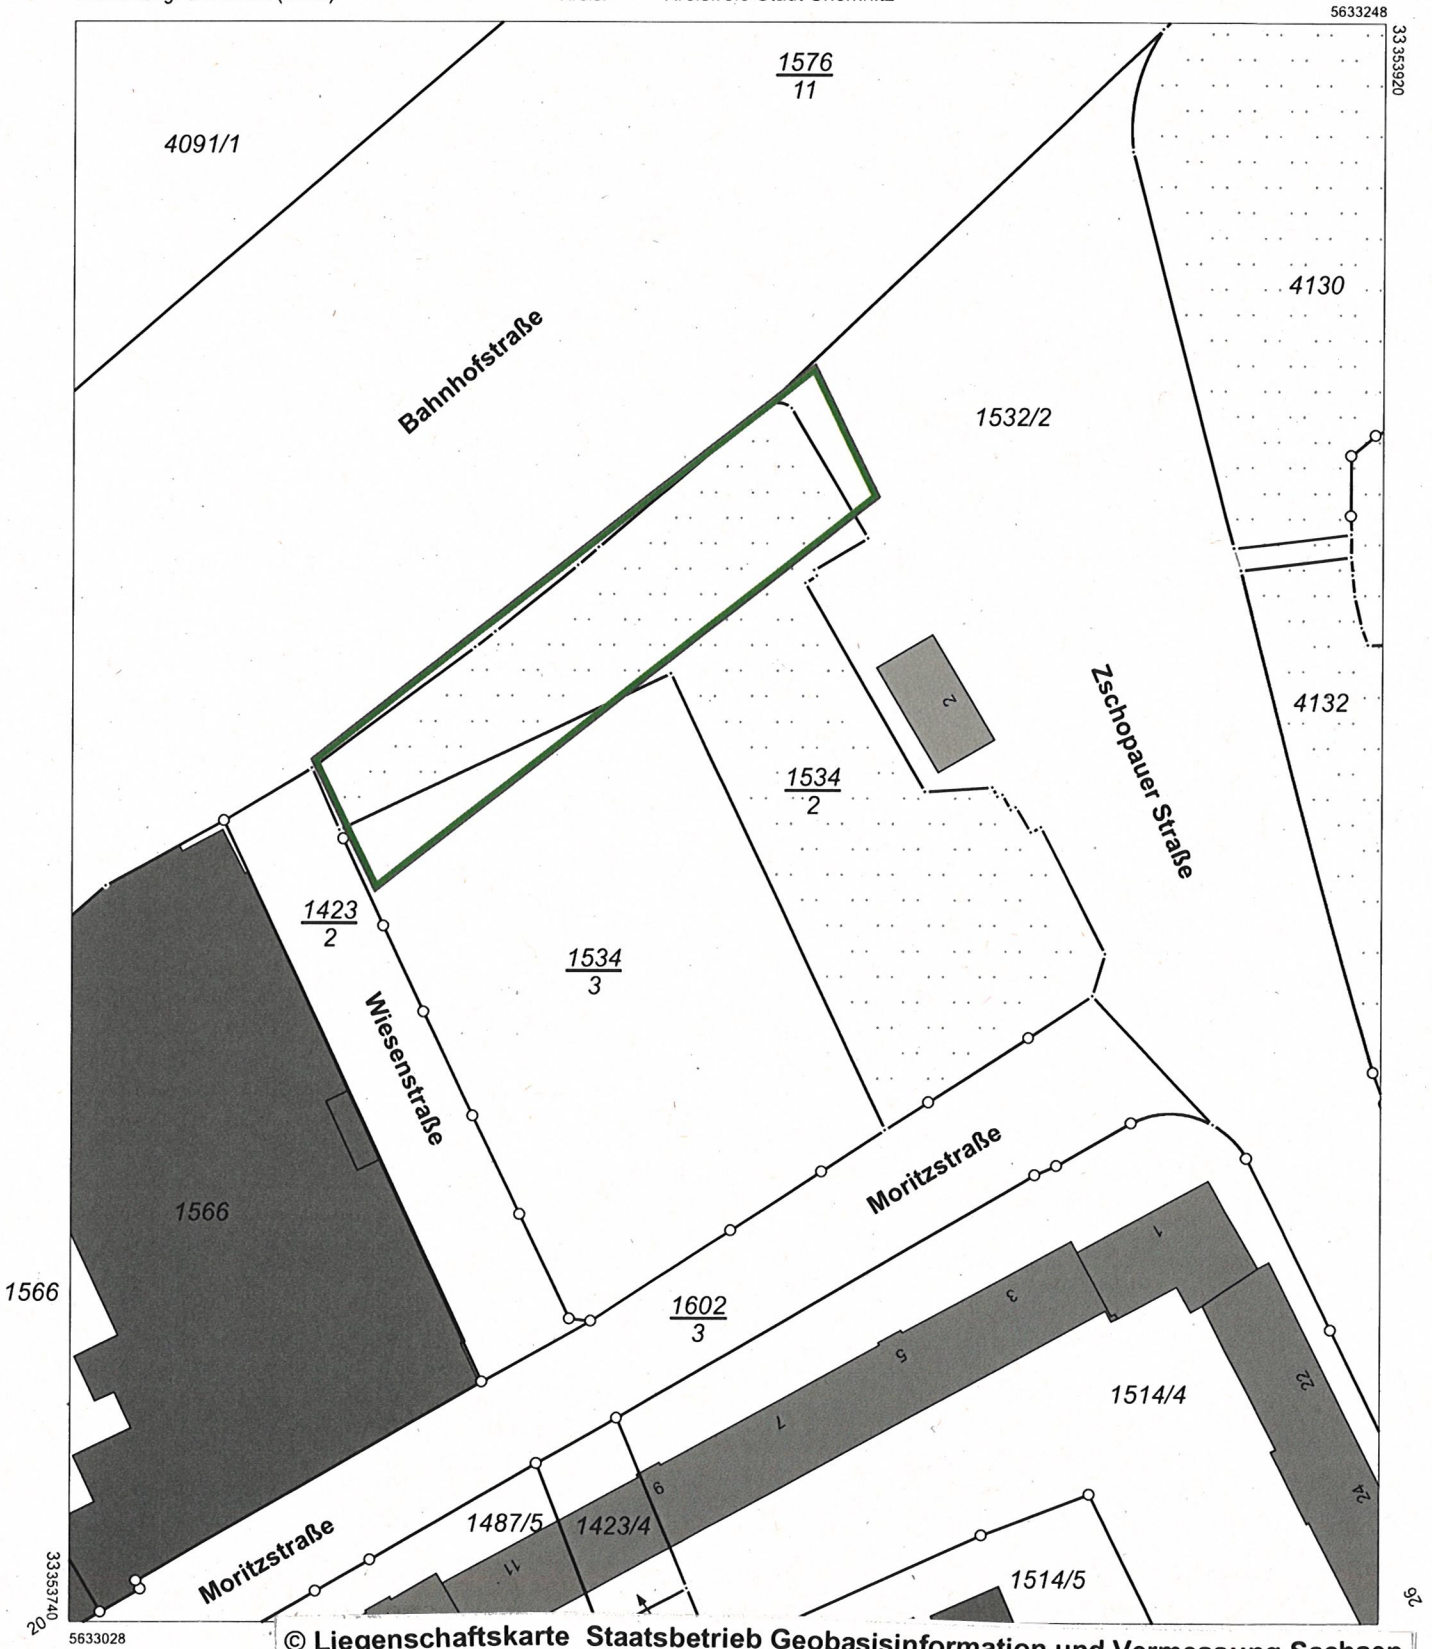

© Liegenschaftskarte Staatsbetrieb Geobasisinformation und Vermessung Sachsen

Maßstab 1:1000 0 10 20 30 Meter

Benutzung der Daten des Liegenschaftskatasters nach Maßgabe von § 13 des Sächsischen Vermessungs- und Katastergesetzes.
Der Auszug aus dem Liegenschaftskataster ist zur Entnahme von Maßen, insbesondere von Grenzmaßen oder Grenzabständen nicht geeignet.
Gefertigt durch: Kreisfreie Stadt Chemnitz, Friedensplatz 1, 09111 Chemnitz