



Vermessungsverwaltung des Freistaates Sachsen
Kreisfreie Stadt Chemnitz
Friedensplatz 1
09111 Chemnitz


Auszug aus dem Liegenschaftskataster

Liegenschaftskarte 1:1000

Erstellt am 05.06.2019

Flurstück: 757
Gemarkung: Adelsberg (0109)

Gemeinde: Stadt Chemnitz
Kreis: Kreisfreie Stadt Chemnitz

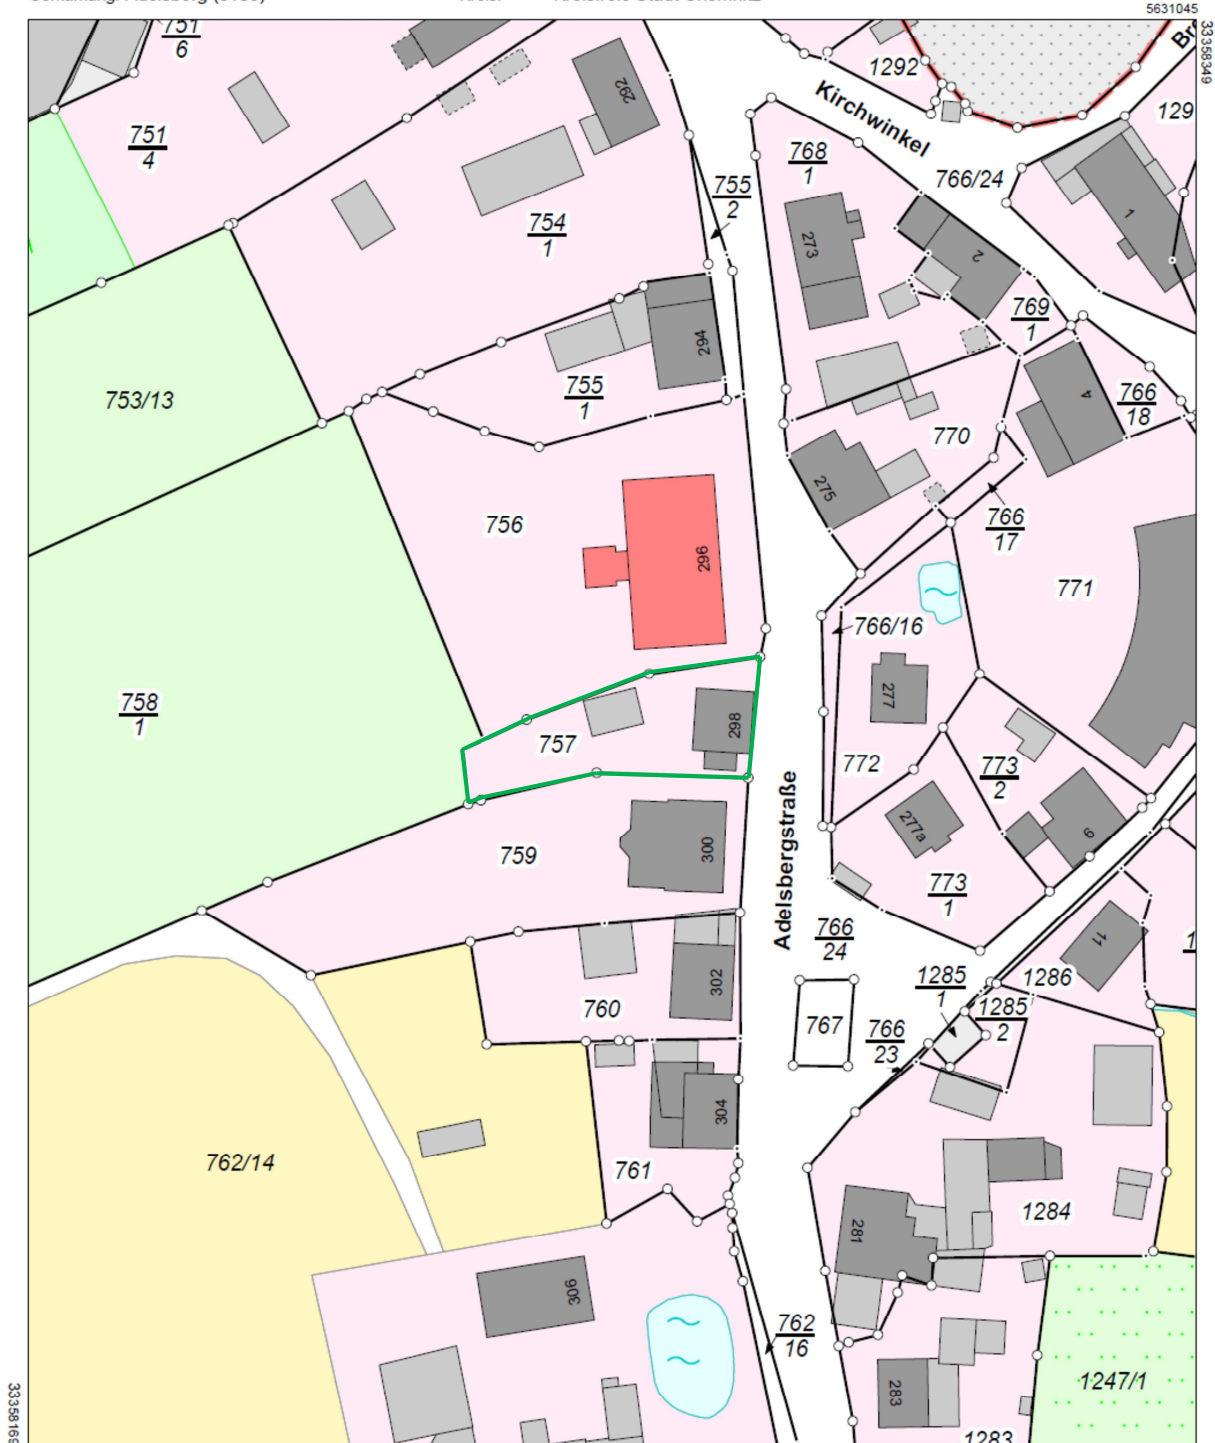

Maßstab 1:1000 Meter

© Liegenschaftskarte Staatsbetrieb Geobasisinformation und Vermessung Sachsen

Benutzung der Daten des Liegenschaftskatasters nach Maßgabe von § 13 des Sächsischen Vermessungs- und Katastergesetzes.
Der Auszug aus dem Liegenschaftskataster ist zur Entnahme von Maßen, insbesondere von Grenzmaßen oder Grenzabständen nicht geeignet.
Gefertigt durch: Kreisfreie Stadt Chemnitz, Friedensplatz 1, 09111 Chemnitz