Schnitt 1-1 (Station 0,00)

M = 1: 100 / 100

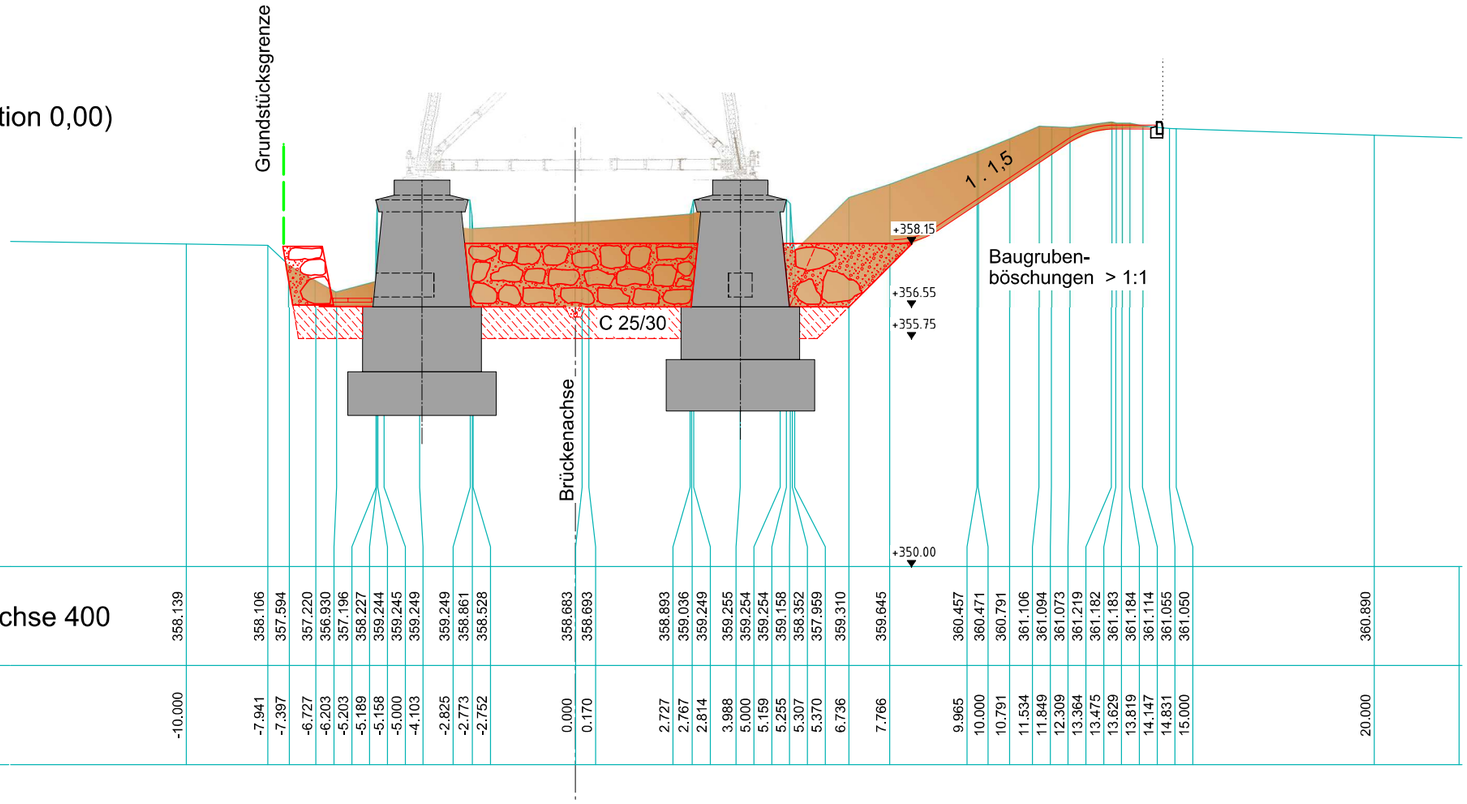

350.000

Querschnitt Achse 400	358.139	358.106	357.594	357.220	356.930	357.196	358.227	359.244	359.245	359.249	359.249	358.861	358.528	358.683	358.693	358.893	359.036	359.249	359.255	359.254	359.254	359.158	358.352	357.959	359.310	359.645	360.457	360.471	360.791	361.106	361.094	361.073	361.219	361.182	361.183	361.184	361.114	361.055	361.050	360.890
Länge	-10.000	-7.941	-7.397	-6.727	-6.203	-5.203	-5.189	-5.158	-5.000	-4.103	-2.825	-2.773	-2.752	0.000	0.170	2.727	2.767	2.814	3.988	5.000	5.159	5.255	5.307	5.370	6.736	7.766	9.965	10.000	10.791	11.534	11.849	12.309	13.364	13.475	13.629	13.819	14.147	14.831	15.000	20.000

Endgültige Abmessungen nach statischen, konstruktiven und wirtschaftlichen Erfordernissen

Entwurfsbearbeitung :

Ingenieurbüro Fuchs
Neefestraße 88
09116 Chemnitz
Tel. 0371 / 36 99 99 - 0
Fax 0371 / 36 99 99 - 11

gez. Fuchs
20.05.2014

Projekt-Nr.: 1602

	Datum	Zeichen
Bearb.:	05/14	Stemper
Gez.:	05/14	Stemper
Gepr.:	05/14	Scholz

Geändert	Datum	Gez.:	Zeichen
a			
b			
c			
d			

CHEMNITZ STADT DER MODERNE

Tiefbauamt
Friedensplatz 1
09111 Chemnitz

Unterlage: 8.3

Blatt- Nr.: 4.1

Projekt-Nr.:

Straßenklasse und Nr.: Fußweg zwischen Straße "Am weißen Stein" und Hoppberg

Streckenbezeichnung: ohne

Gemarkung: Oberrabenstein

Bauwerk/Baumaßnahme

Umbau / Modernisierung (Instandsetzung)
Viadukt Oberrabenstein BW 60.14

	Datum	Zeichen
Bearb.:		
Gez.:		
Gepr.:		

ASB-Nr.:

Plandarstellung:

Bauwerksplan
Freilegung Pfeilersockel Achse 400
Schnitt 1-1

Bauwerksplan

Maßstab : 1 : 100

Aufgestellt:

Chemnitz, den .....

..... Jeannette Freier, Abteilungsleiterin

..... Bernd Gregorzyk, Amtsleiter