



Vermessungsverwaltung des Freistaates Sachsen
Kreisfreie Stadt Chemnitz

Friedensplatz 1
09111 Chemnitz


Auszug aus dem Liegenschaftskataster

Liegenschaftskarte 1:2000

Erstellt am 23.09.2019

Flurstück: 384/9
Gemarkung: Gablenz (0113)

Gemeinde: Stadt Chemnitz
Kreis: Kreisfreie Stadt Chemnitz

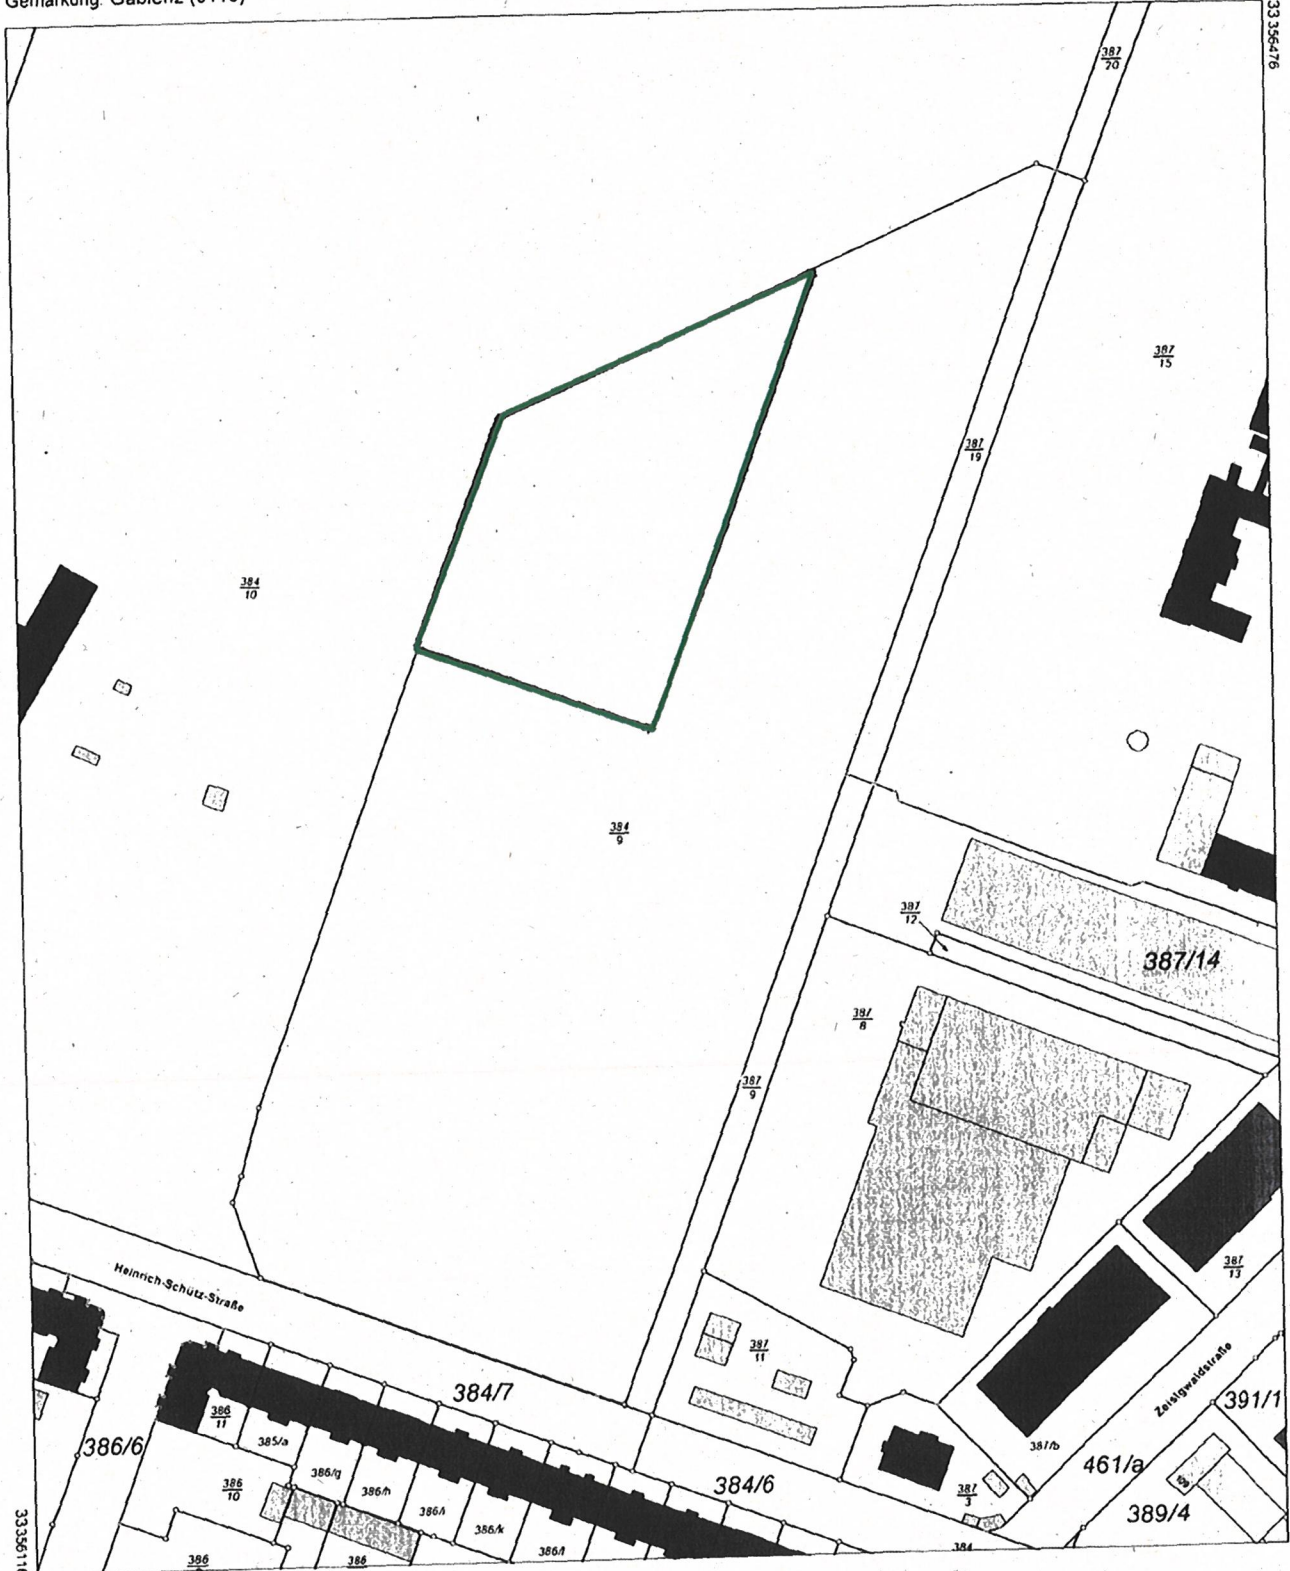

Maßstab 1:2000 Meter

© GeoSN

Benutzung nach Maßgabe § 4 der Durchführungsverordnung zum Sächsischen Vermessungs- und Katastergesetz
Der Auszug aus dem Liegenschaftskataster ist zur Entnahme von Maßstäben, insbesondere von Grenzmaßen oder Grenzabständen nicht geeignet.
Gefertigt durch: Kreisfreie Stadt Chemnitz, Friedensplatz 1, 09111 Chemnitz