


Hochbaumaßnahme Komplettsanierung "Zweizügige Grundschule Weststraße 19" inkl. Erweiterungsneubau u. Neubau Einfeldsporthalle



Zeitleiste

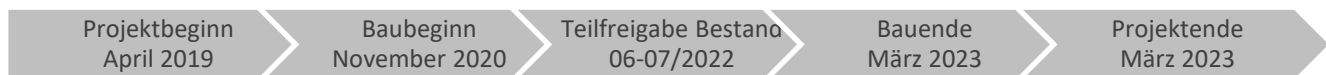


Finanzen

Gesamtbudget	15.199.761,00 €
Fördermittel	4.400.000,00 €
Stadt - Eigenanteil	10.799.761,00 €



KG 200	Herrichten und Erschließen	54.134,00 €
KG 300	Bauwerk - Baukonstruktion	8.129.241,00 €
KG 400	Bauwerk - Techn. Anlagen	2.704.259,00 €
KG 500	Außenanlagen	1.674.152,00 €
KG 700	Baunebenkosten	2.637.975,00 €
Summe		15.199.761,00 €

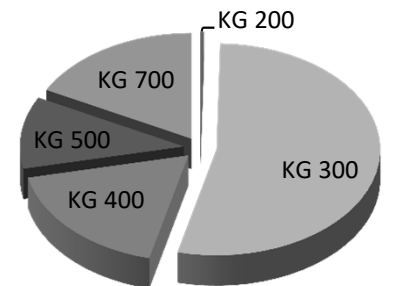

Eckdaten

eingeschaltete Architekten und Planungsbüros


Planung Bau	ARGE IPROconsult raumfeld architekten
Planung Elektrik	ARGE IPROconsult raumfeld architekten
Planung Heizung, Lüftung, Sanitär	ARGE IPROconsult raumfeld architekten

energetische Maßnahmen

- Dämmung Dachgeschoss, Außenwände
- neue Fensteranlagen
- neue Anlagen Heizung
- neue Anlagen Elektrik/Gebäudeleittechnik
- neue Anlagen Lüftung in Neubauten

Lageplan

Themenstadtplan Chemnitz
Schulstandort Weststraße 19

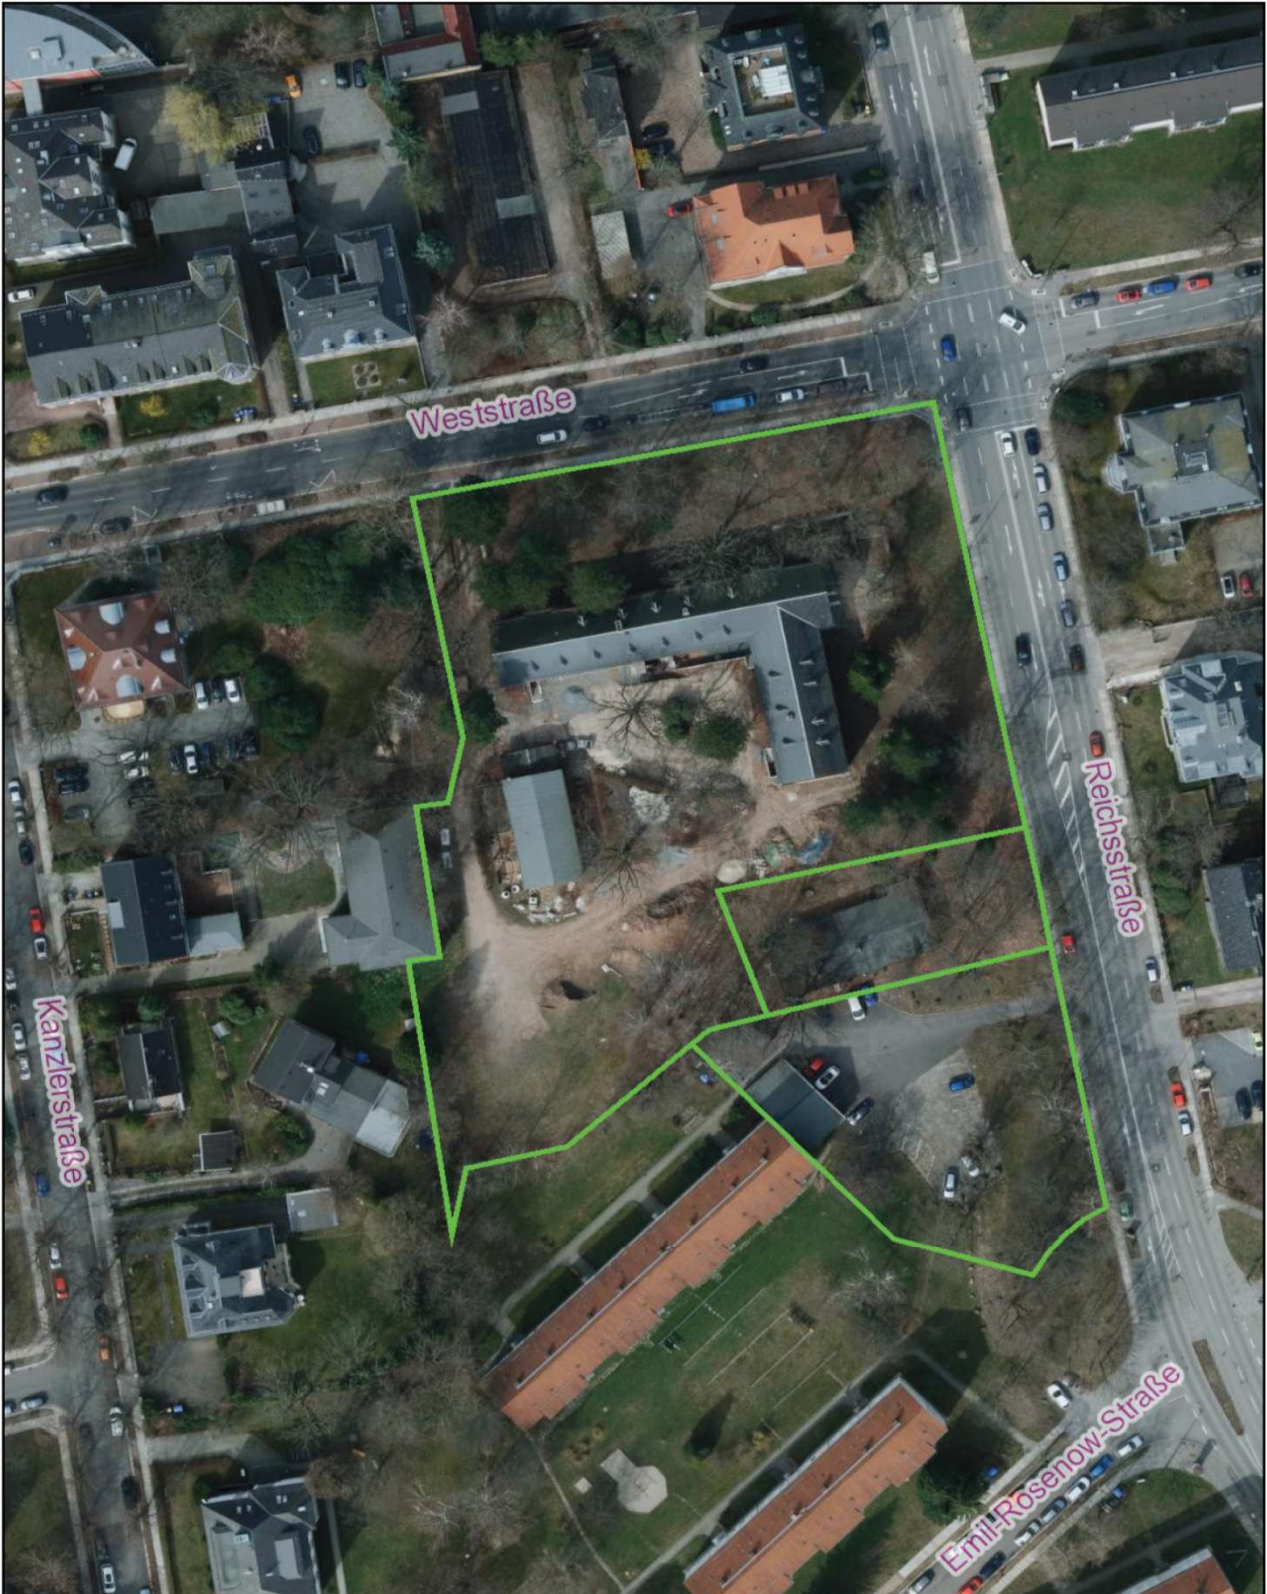

Copyright © Stadt Chemnitz



Datum: 05.02.2020