



Vermessungsverwaltung des Freistaates Sachsen
Kreisfreie Stadt Chemnitz


Friedensplatz 1
09111 Chemnitz

Auszug aus dem Liegenschaftskataster

Liegenschaftskarte 1:1000

Flurstück: 335
Gemarkung: Borna (0101)

Gemeinde: Stadt Chemnitz
Kreis: Kreisfreie Stadt Chemnitz

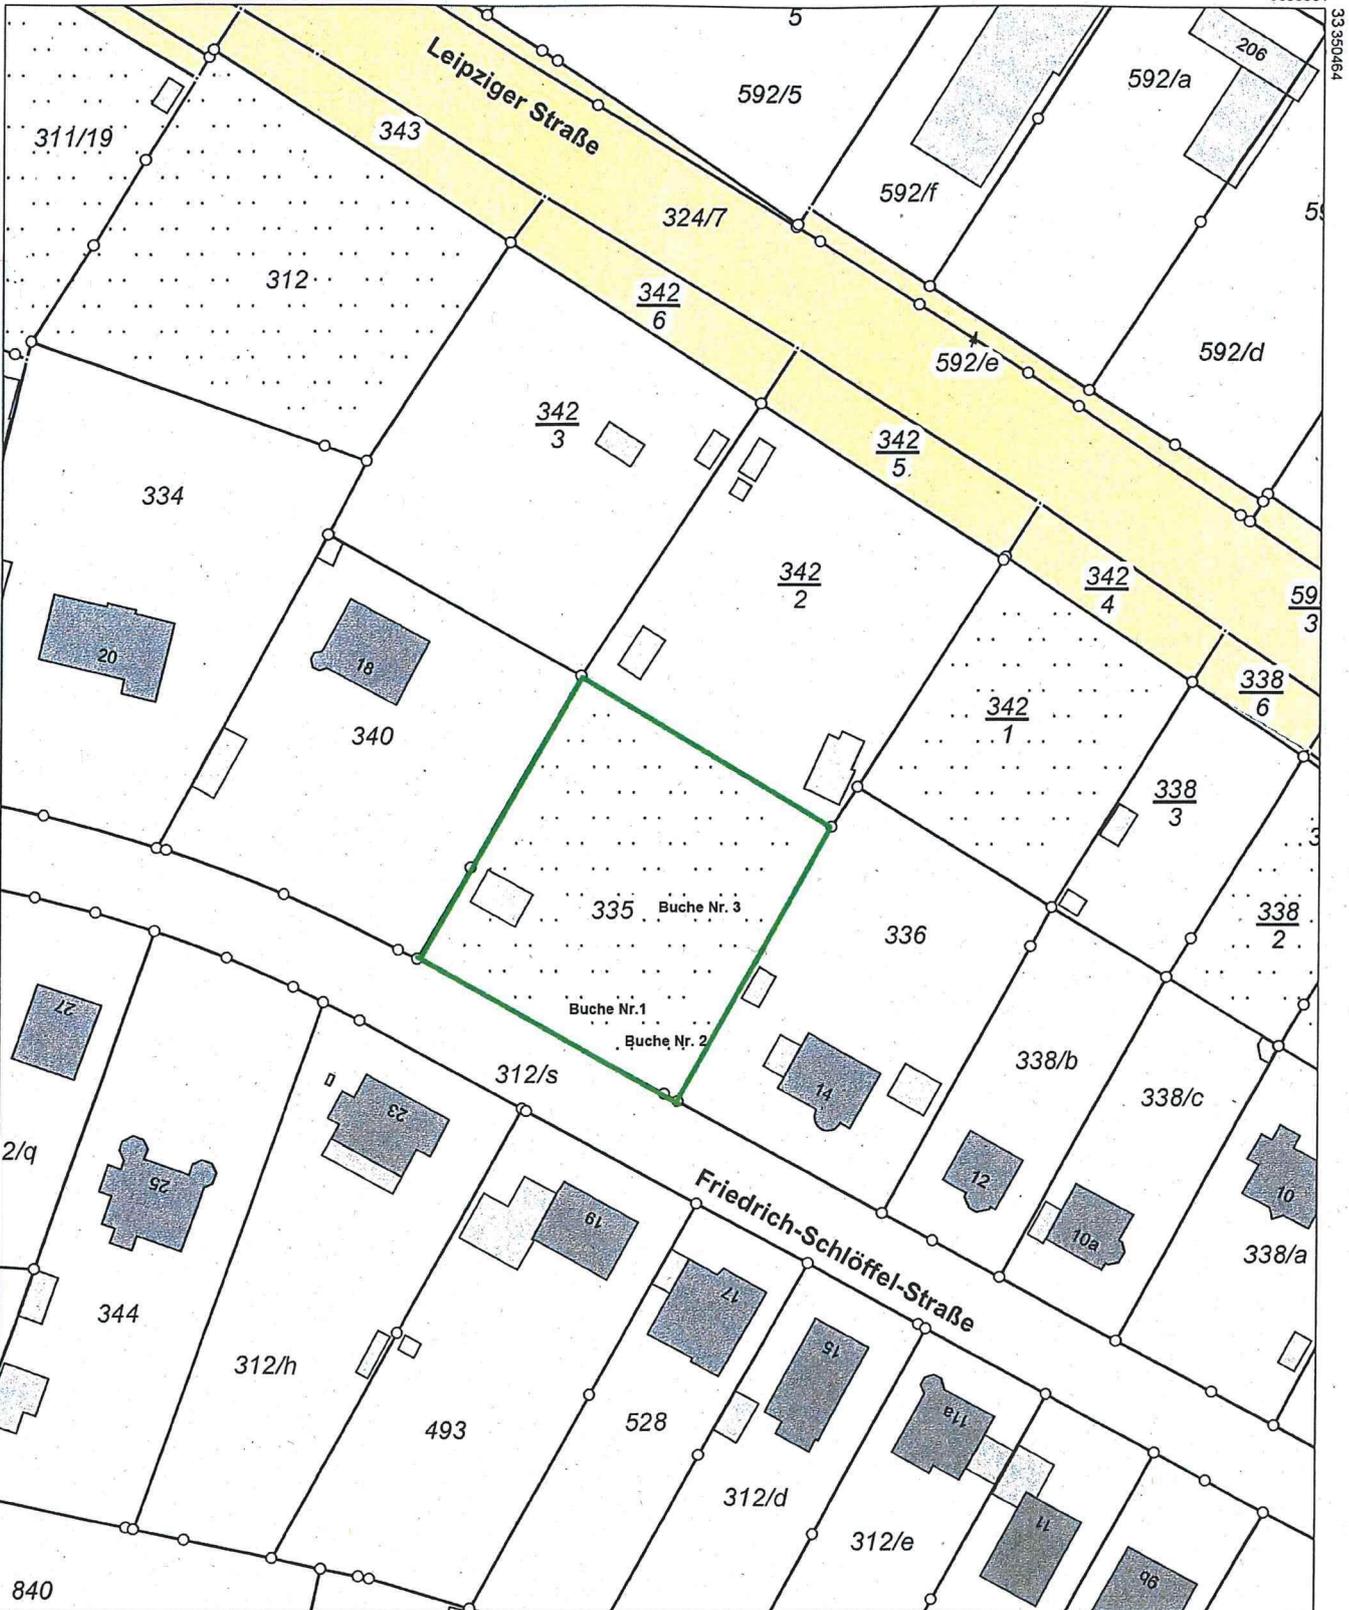

5635871

Maßstab 1:1000 Meter

© GeoSN

Benutzung der Daten des Liegenschaftskatasters nach Maßgabe von § 13 des Sächsischen Vermessungs- und Katastergesetzes.
Der Auszug aus dem Liegenschaftskataster ist zur Entnahme von Maßen, insbesondere von Grenzmaßen oder Grenzabständen nicht geeignet.
Gefertigt durch: Kreisfreie Stadt Chemnitz, Friedensplatz 1, 09111 Chemnitz