

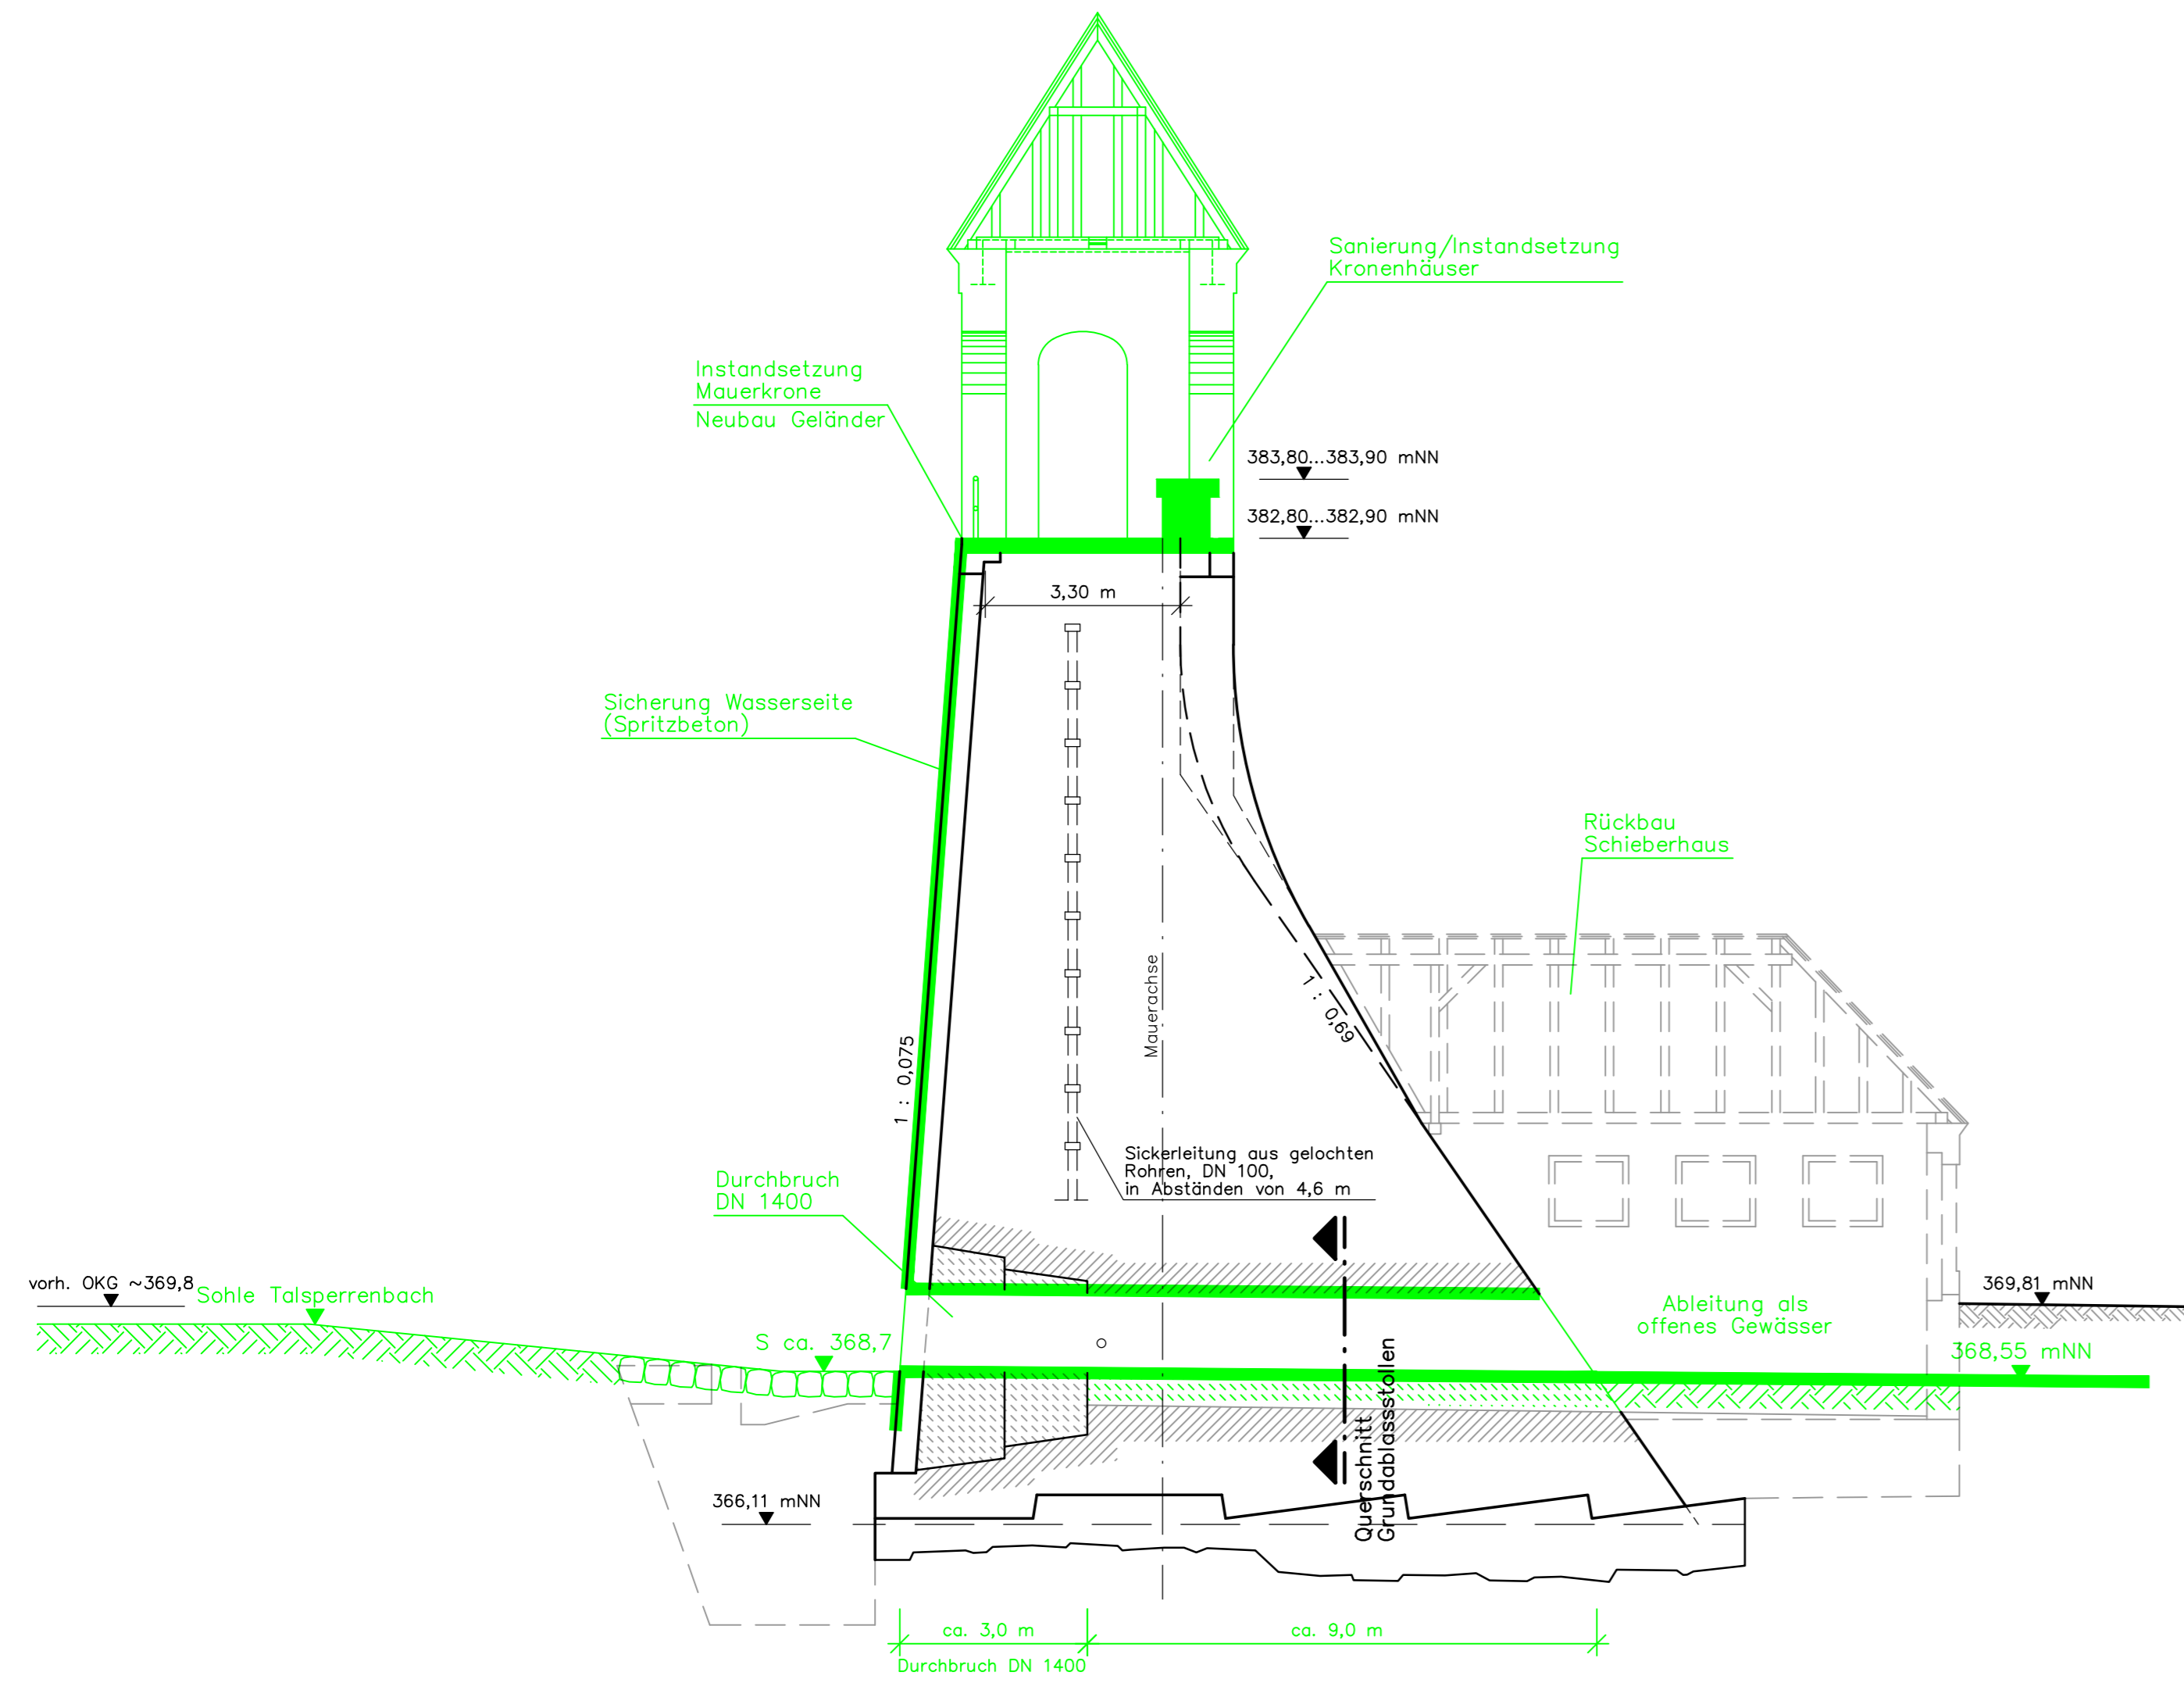



Grundsatzvariante I – Sicherung und Entwidmung M 1:100

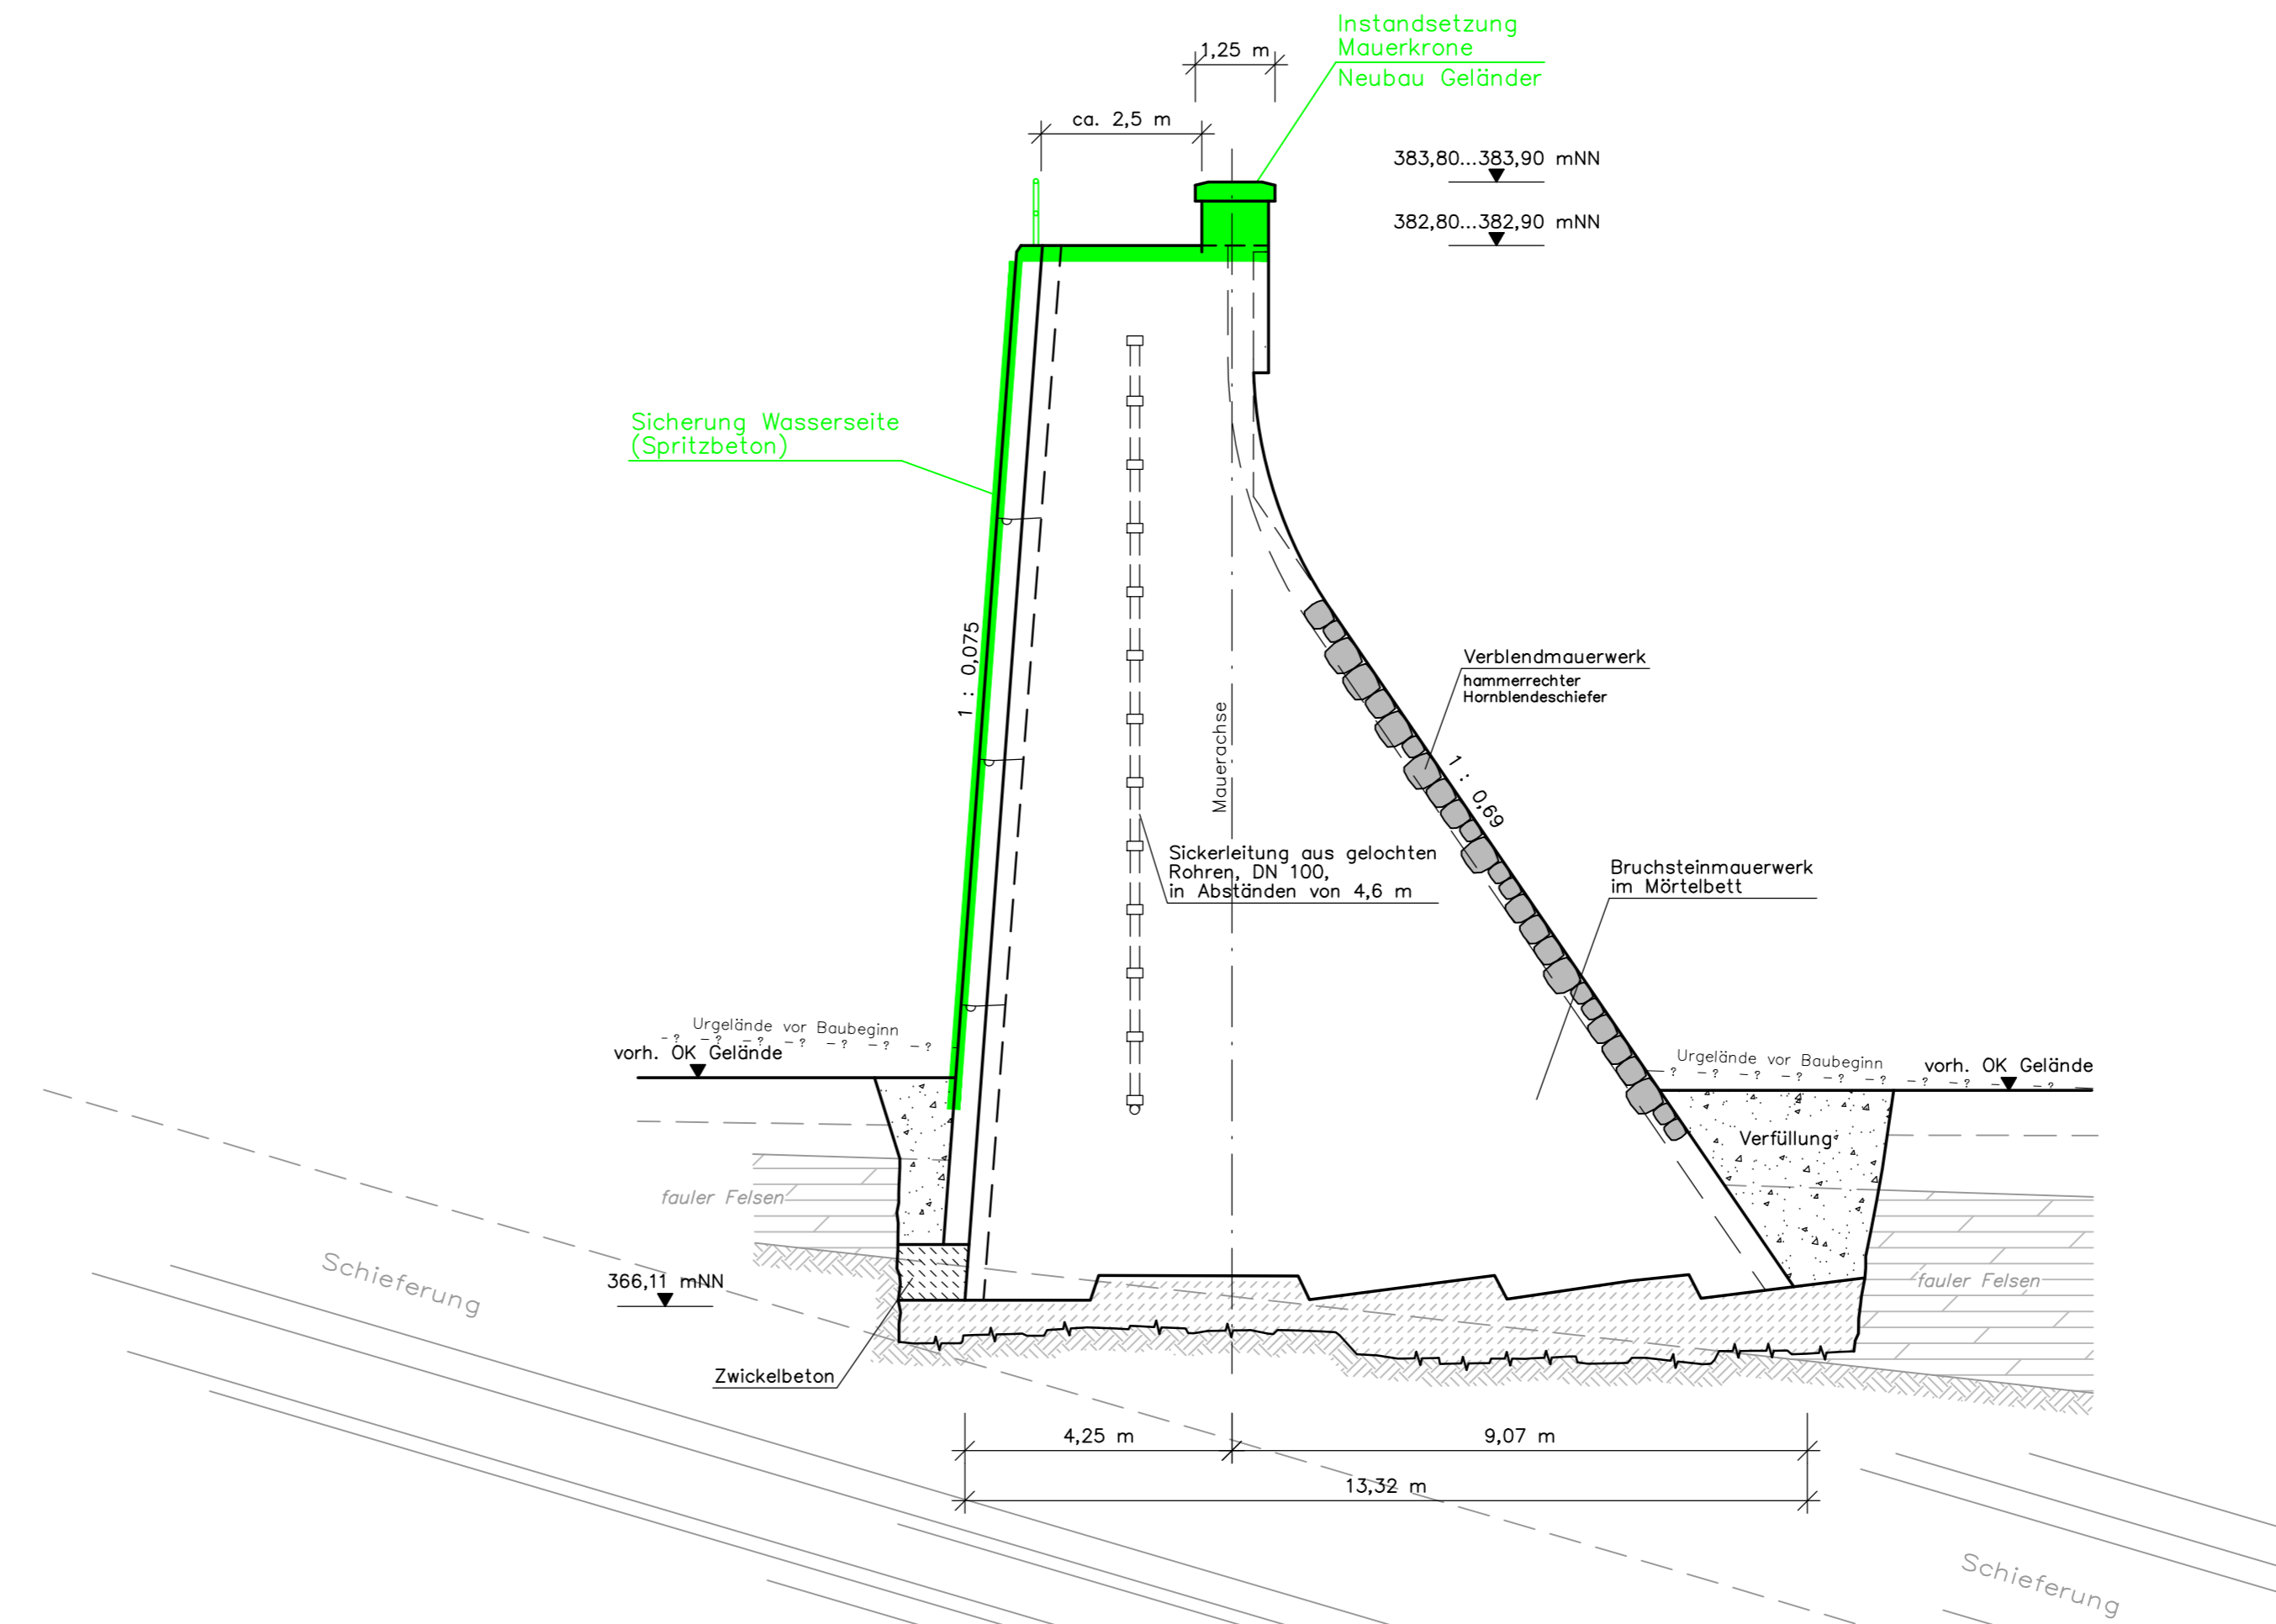

Querschnitt Grundablassstollen
M 1:50

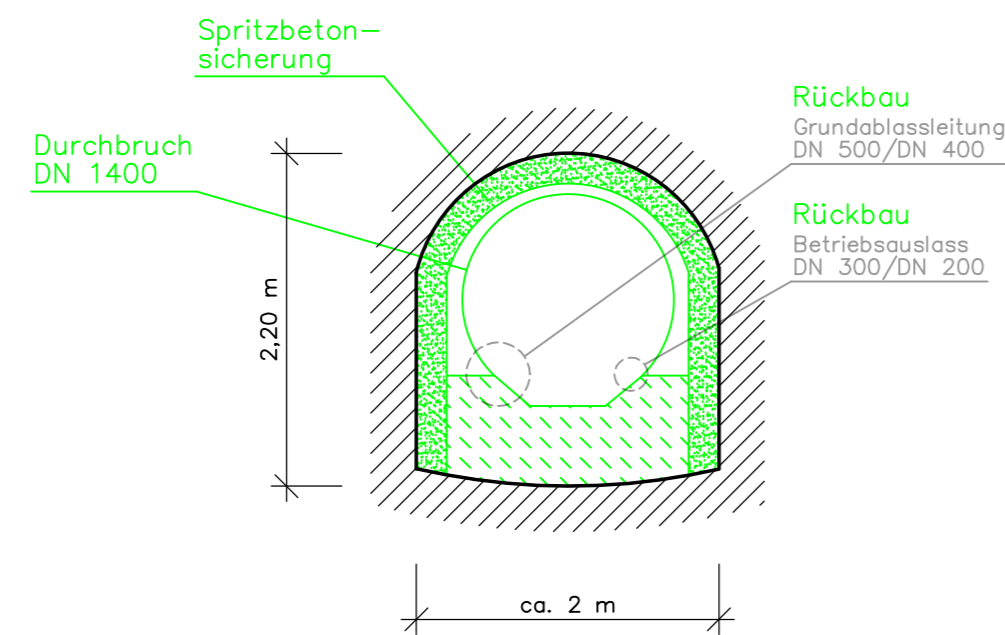

Schluffphyllit, entfestigt
schwach bis stark angewittert
 $k_f \sim 10^{-4}$ bis 10^{-5} m/s

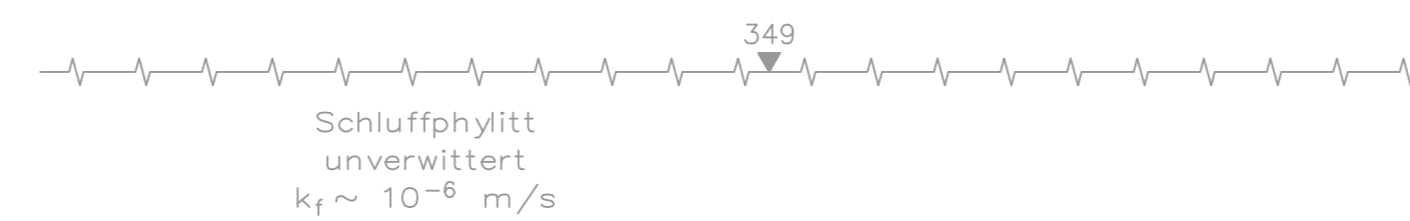

Nr.	Art der Änderung	Datum	Name

Höhenbezug	Planungsphase	Projektnummer	Jahr	Zeichnungsnummer
mNN	Machbarkeitsstudie	382.5-0	2016	Znr. 16-382.5-0/07-01
Format	Datum	Name	Unterschrift	I W U GmbH Ingenieurbüro f. Wasserbau- und Umweltschutz Liebigstr. 15a, 09247 Chemnitz Telefon: 0372/817 850 Fax: 817 877
970x460	gezeichnet	18.11.2016	Bothen	
	bearbeitet	18.11.2016	Nieren	
	geprüft	18.11.2016	Nieren	

Stadt CHEMNITZ Tiefbauamt Technisches Rathaus, Neubau Annaberger Straße 89 Amt 66 – 09106 Chemnitz – Tel. (0371) 4 88-66 01	Unterlage Nr.	07
	Blatt Nr.	01
	Reg.Nr.	
	Datum	
	Zeichen	

Umbau Talsperre Euba Maßnahmeplan GVar. I Sicherung und Entwidmung		Maßstab 1:100	

Chemnitz, den	Abteilungsleiter
	Amtsleiter Tiefbauamt