Schnitt Grundablassstollen
M 1:100

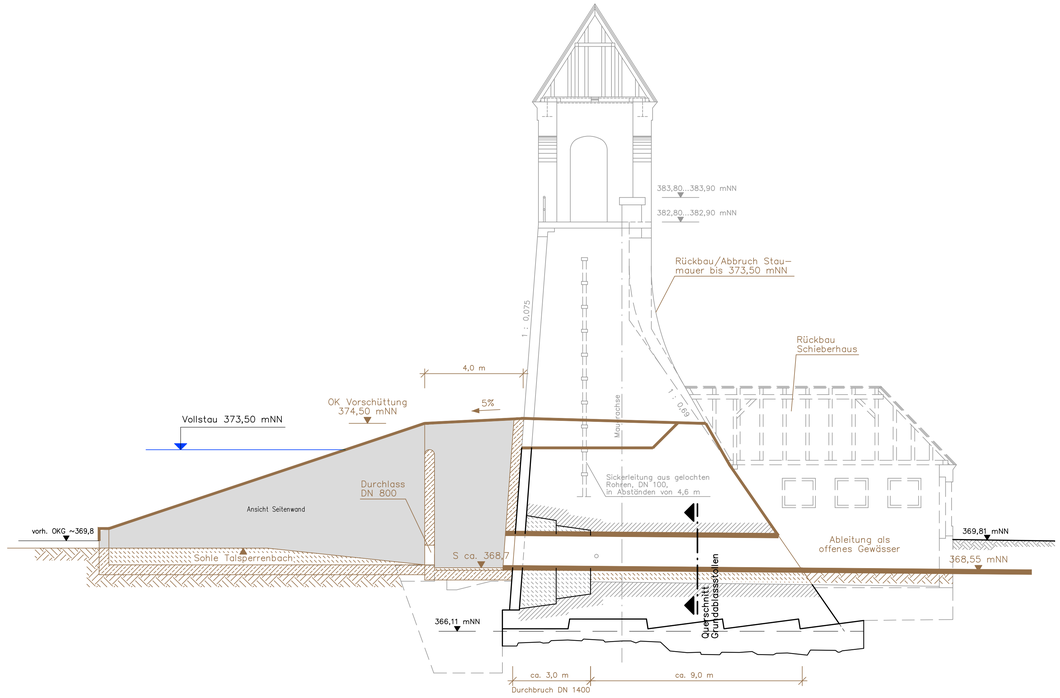

Grundsatzvariante IIA – Teilrückbau Talsperre
Regelquerschnitt
M 1:100

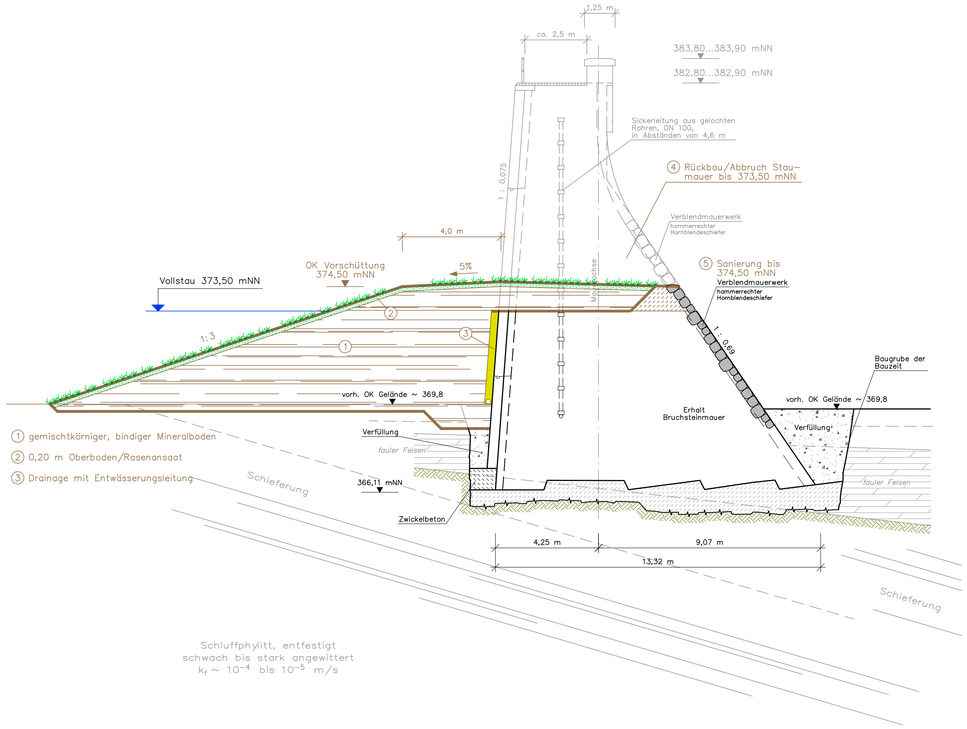

Ansicht Stauwand
M 1:50

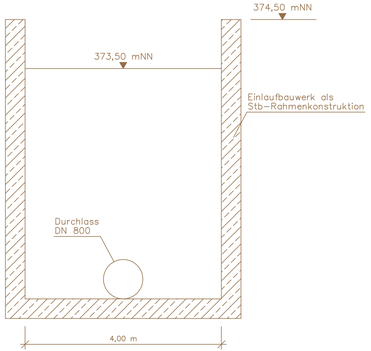

Querschnitt Grundablassstollen
M 1:50

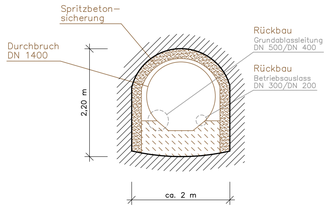

Verwendete Unterlagen:

[U3] – Natur- und Erholungsbad Euba – TO 20 Sanierung Staumauer; Entwurfs- und Genehmigungsplanung; HPI Dresden; Dresden, April 1994
unter Verwendung als Kopie der ursprünglichen Bauunterlagen "Sammelteich Euba"; Königlich Sächsische Staatseisenbahn; Bauamt Chemnitz I; Chemnitz; 1912 – 1914

Nr.	Art der Änderung	Datum	Name

Höhenbezug	Planungsphase	Projektnummer	Jahr	Zeichnungsnummer
mNN	Machbarkeitsstudie	382.5-0	2016	Znr. 16-382.5-0/07-02

Format		Datum	Name	Unterschrift
1050x500	gezeichnet	18.11.2016	Bothen	
	bearbeitet	18.11.2016	Nieren	
	geprüft	18.11.2016	Nieren	

I W U GmbH
Ingenieurbüro f. Wasserbau- und Umweltplanung
Lößnitzhainer Str. 19a, 09247 Chemnitz
Telefon: 03722/817 850 Fax: 817 877

CHEMNITZ STADT DER MODERNE

Stadt CHEMNITZ
Tiefbauamt
Technisches Rathaus, Neubau
Annaberger Straße 89
Amt 66 – 09106 Chemnitz – Tel. (0371) 4 88-66 01

Unterlage Nr. 07
Blatt Nr. 02
Reg.Nr.

	Datum	Zeichen
bearbeitet		
gezeichnet		
geprüft		

Umbau Talsperre Euba
Maßnahmeplan GVar. IIA
Teilrückbau Talsperre

Maßstab 1:100

Chemnitz, den

Abteilungsleiter

Amtsleiter Tiefbauamt

18.11.2016 / 382500601.DWG