


Grundsatzvariante IIB – Komplettrückbau Talsperre M 1:100

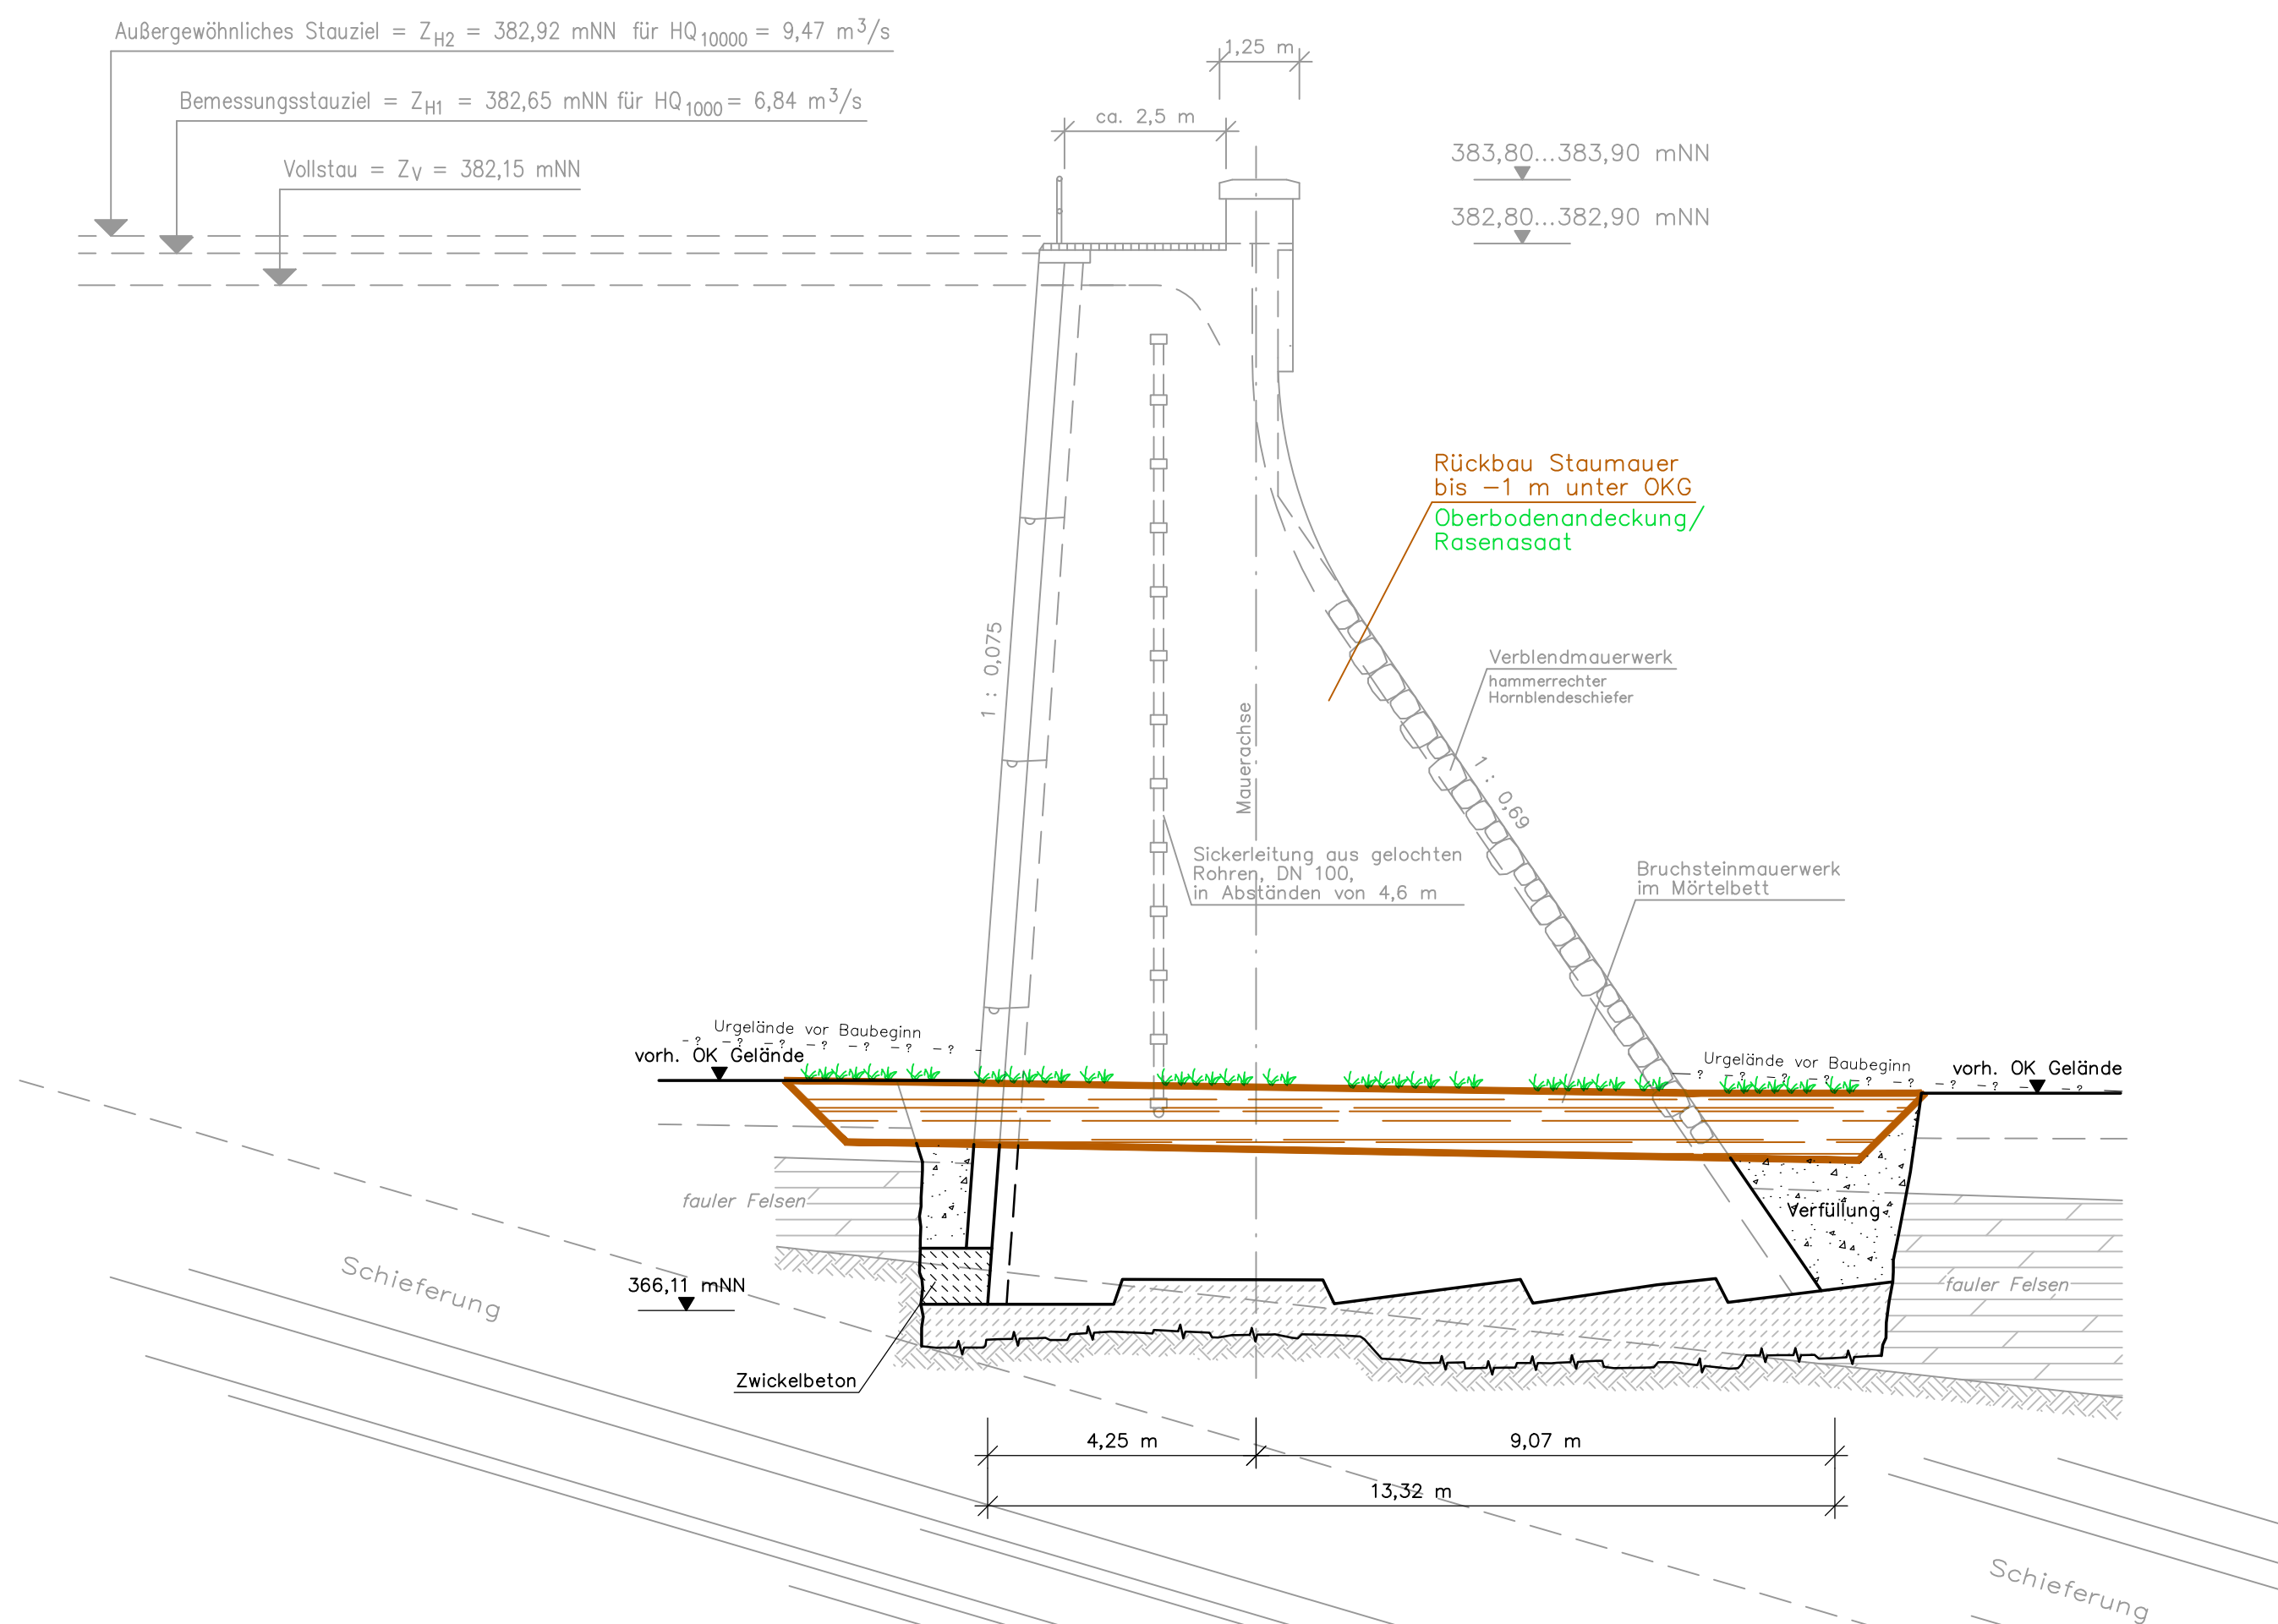

Schluffphyllit, entfestigt
schwach bis stark angewittert
 $k_f \sim 10^{-4}$ bis 10^{-5} m/s

Schluffphyllit
unverwittert
 $k_f \sim 10^{-6}$ m/s

Verwendete Unterlagen:

- [U3] – Natur- und Erholungsbad Euba – TO 20 Sanierung Staumauer; Entwurfs- und Genehmigungsplanung; HPI Dresden; Dresden, April 1994
unter Verwendung als Kopie der ursprünglichen Bauunterlagen
"Sammelteich Euba"; Königlich Sächsische Staatseisenbahn; Bauamt Chemnitz I; Chemnitz; 1912 – 1914

Nr.	Art der Änderung	Datum	Name

Höhenbezug	Planungsphase	Projektnummer	Jahr	Zeichnungsnummer
mNN	Machbarkeitsstudie	382.5-0	2016	Znr. 16-382.5-0/07-03
Format	Datum	Name	Unterschrift	I W U GmbH <small>Ingenieurbüro f. Wasserbau- und Umweltpfung Lößenhäuser Str. 18a, 09247 Chemnitz Telefon: 03722/817 850 Fax: 817 877</small>
594x460	18.11.2016	Bothen	<i>J. Nieren</i>	
gezeichnet	18.11.2016	Nieren		
bearbeitet	18.11.2016	Nieren		
geprüft	18.11.2016	Nieren		

<p>Stadt CHEMNITZ Tiefbauamt Technisches Rathaus, Neubau Annaberger Straße 89 Amt 66 - 09106 Chemnitz - Tel. (0371) 4 88-66 01</p>	Unterlage Nr. 07 Blatt Nr. 03 Reg.Nr.
	Datum Zeichen
<p>Umbau Talsperre Euba Maßnahmeplan GVar. IIB Komplettrückbau Talsperre</p>	bearbeitet gezeichnet geprüft
Chemnitz, den	Maßstab 1:100 Abteilungsleiter
Amtsleiter Tiefbauamt	18.11.2016 / 382500601.DWG