


Einmündungsbereich der Erzbergerstraße in den Gutsweg am Trassen-Km 0 + 0,910

Beide Fahrbahnen laufen im spitzen Winkel zusammen.
Die Fahrbahn des Gutsweges ist gegenüber dem Bestand auf Damm angehoben

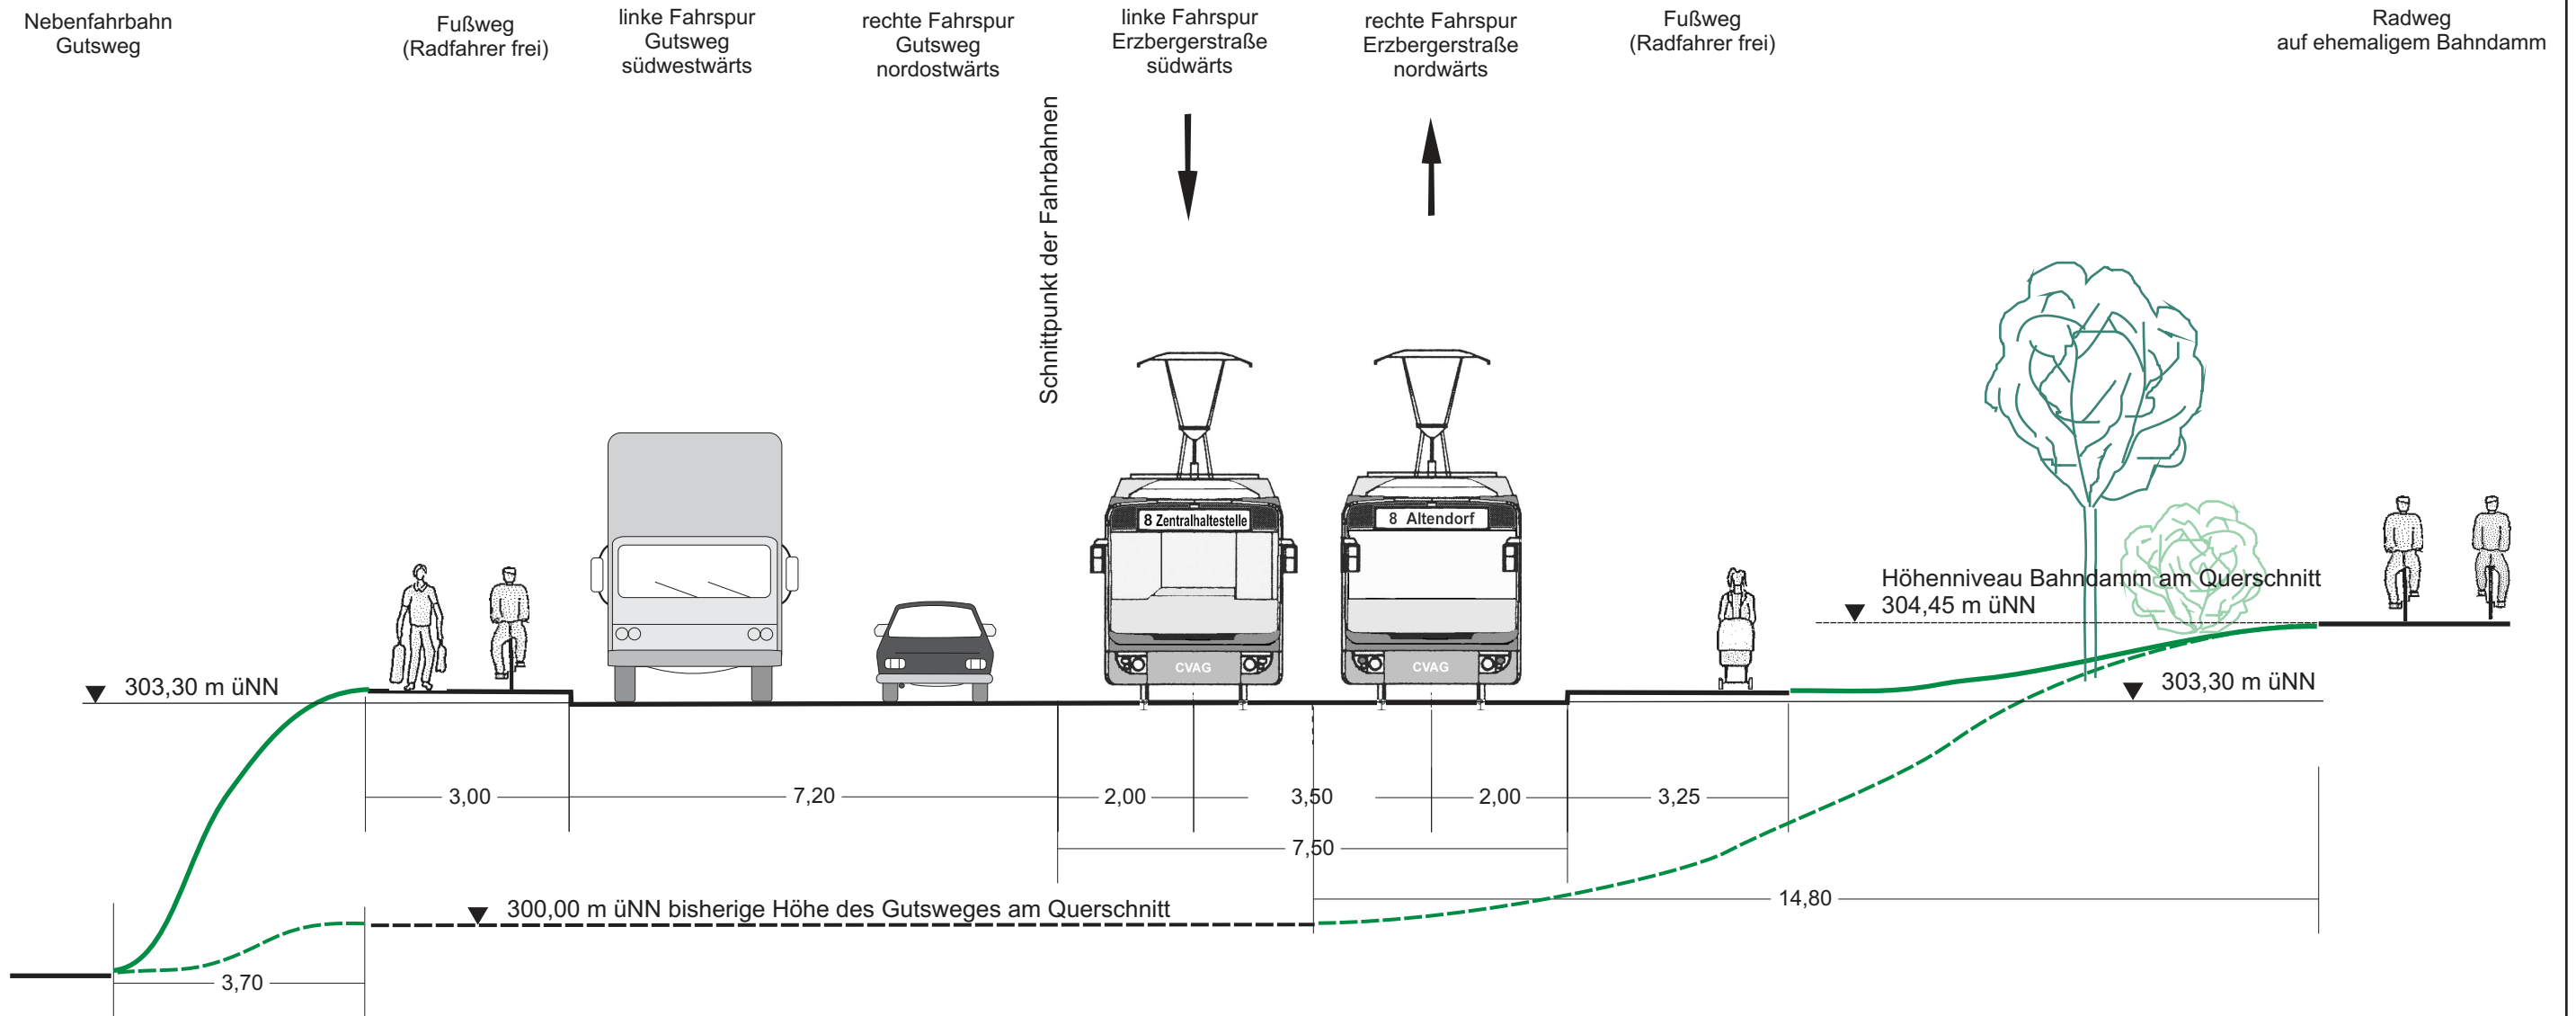

	Stadt Chemnitz Tiefbauamt Abt. Verkehrsplanung	V9-4_Querschnitte_Chemnitz_Staba_Altendorf.cdr
	Vorhaben: Machbarkeitsuntersuchung zur Ergänzung des Stadtbahnnetzes in Chemnitz Kaßberg-Altendorf - Alternativabschnitte zur Vorzugsvariante 9	
Benennung: Straßenquerschnitt Trassenvariante 9-4 km 0 + 0,910 Einmündung der verlängerten Erzbergerstraße in den Gutsweg		
	Stand: 26.08.20	Zeichnungs-Nr.: Anlage 11.4
	Maßstab: 1 : 100	