



Vermessungsverwaltung des Freistaates Sachsen
Kreisfreie Stadt Chemnitz

Friedensplatz 1
09111 Chemnitz

Anlage 3 zu B-130/2021


Auszug aus dem Liegenschaftskataster

Liegenschaftskarte 1:1000

Erstellt am 21.07.2020

Flurstück: 286/197
Gemarkung: Markersdorf (0116)

Gemeinde: Stadt Chemnitz
Kreis: Kreisfreie Stadt Chemnitz

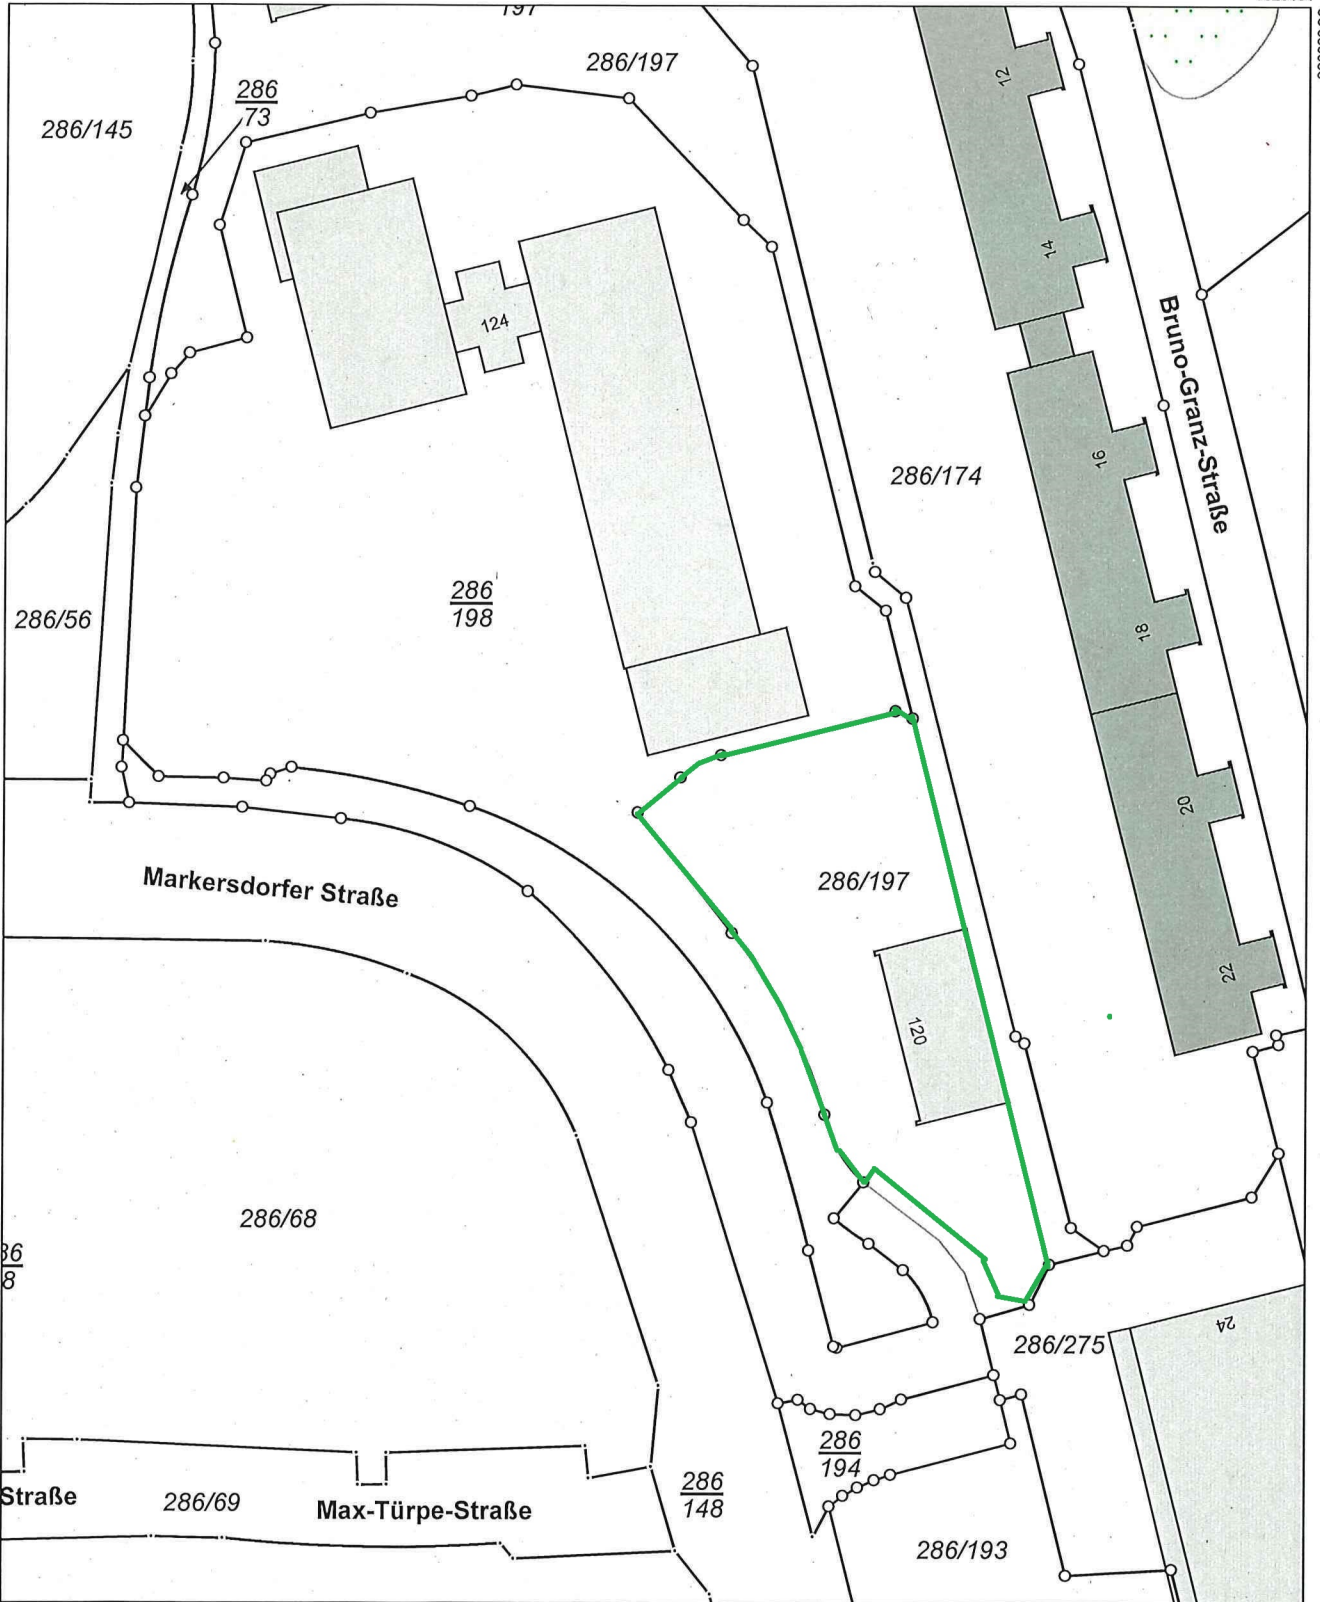

5628911

Maßstab 1:1000 Meter

Kaufgegenstand

© GeoSN

Benutzung nach Maßgabe § 4 der Durchführungsverordnung zum Sächsischen Vermessungs- und Katastergesetz
Der Auszug aus dem Liegenschaftskataster ist zur Entnahme von Maßstäben, insbesondere von Grenzmaßen oder Grenzabständen nicht geeignet.
Fertiggestellt durch: Kreisfreie Stadt Chemnitz, Friedensplatz 1, 09111 Chemnitz