



Vermessungsverwaltung des Freistaates Sachsen
Kreisfreie Stadt Chemnitz

Friedensplatz 1
09111 Chemnitz

Auszug aus dem Liegenschaftskataster


Liegenschaftskarte 1:2000

Erstellt am 06.07.2021

Flurstück: 284/108
Gemarkung: Stelzendorf (0127)

Gemeinde: Stadt Chemnitz
Kreis: Kreisfreie Stadt Chemnitz

5630069

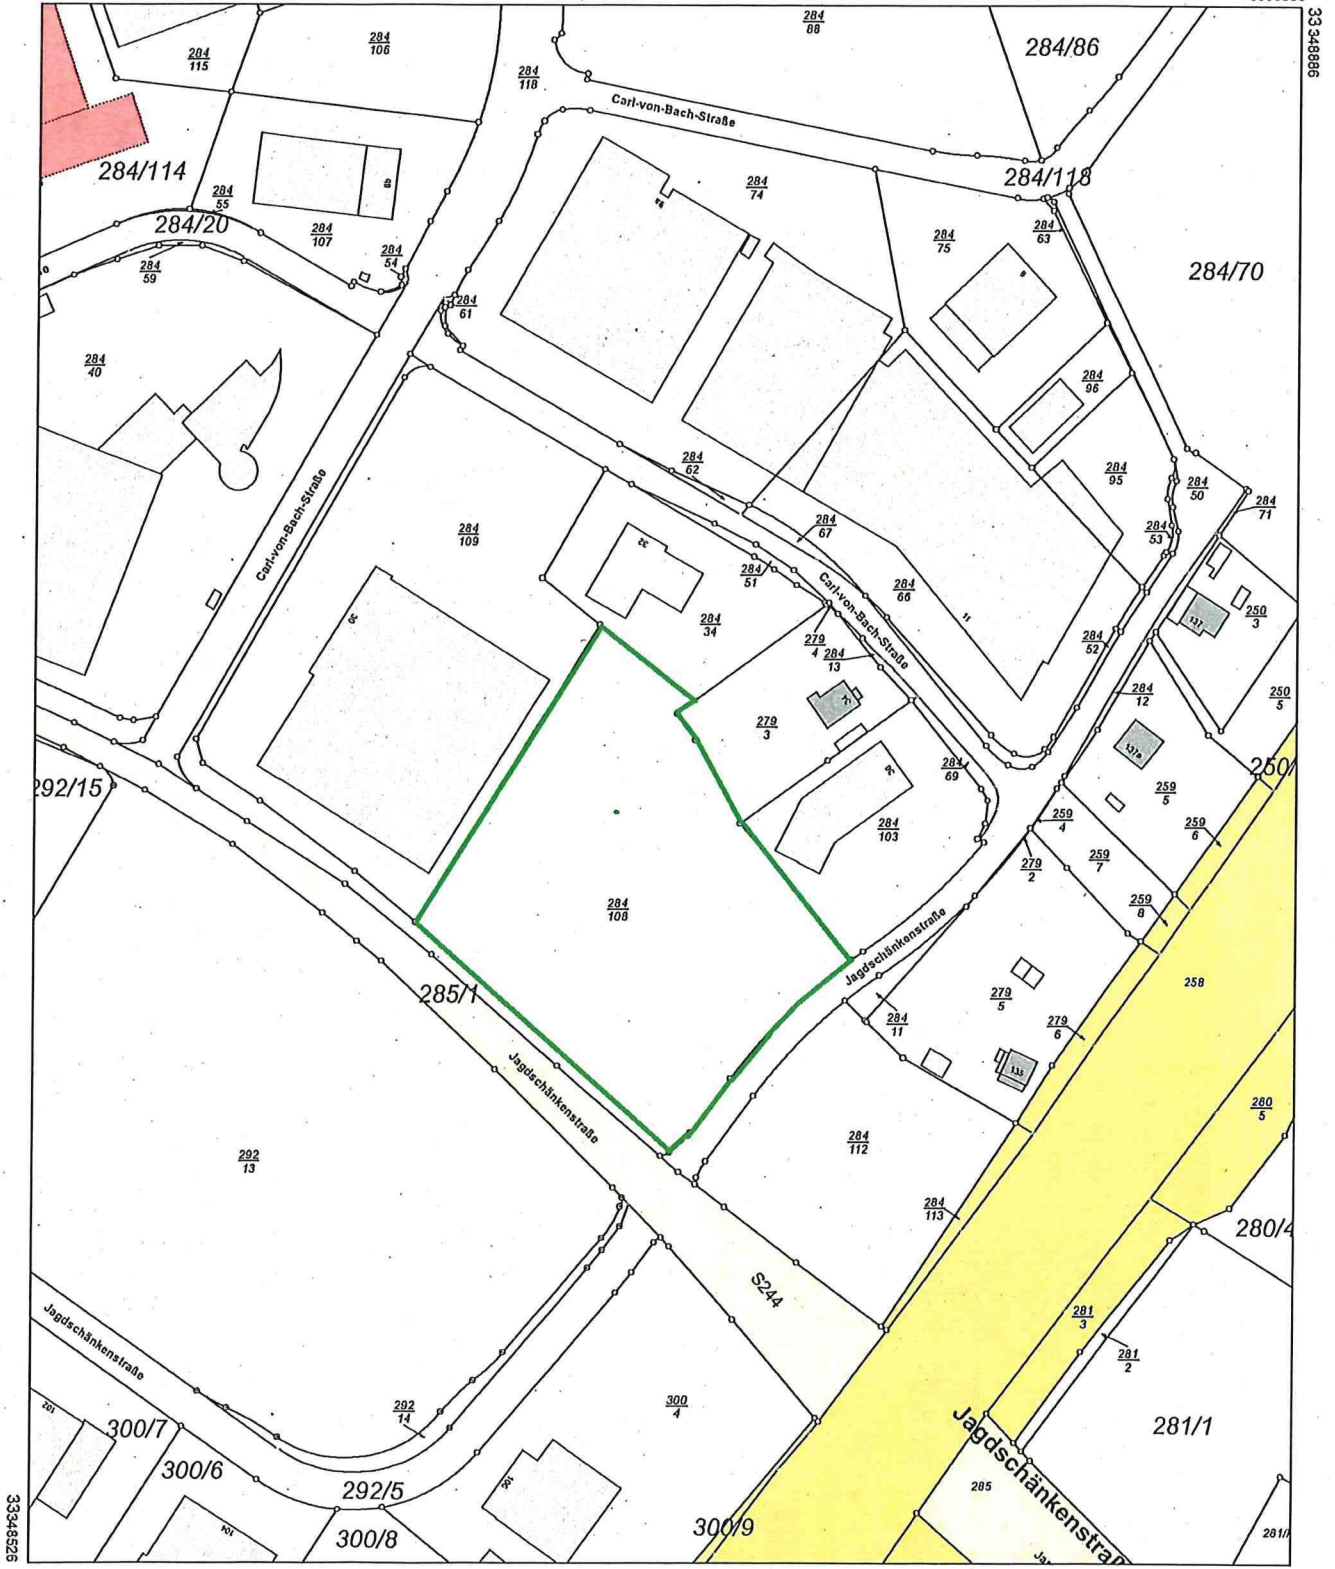

5629629

© GeoSN

Maßstab 1:2000 Meter

Kaufgegenstand

Benutzung nach Maßgabe § 4 der Durchführungsverordnung zum Sächsischen Vermessungs- und Katastergesetz
Der Auszug aus dem Liegenschaftskataster ist zur Entnahme von Maßen, insbesondere von Grenzmaßen oder Grenzabständen nicht geeignet.
Gefertigt durch: Kreisfreie Stadt Chemnitz, Friedensplatz 1, 09111 Chemnitz