



Verlegung Dammweg

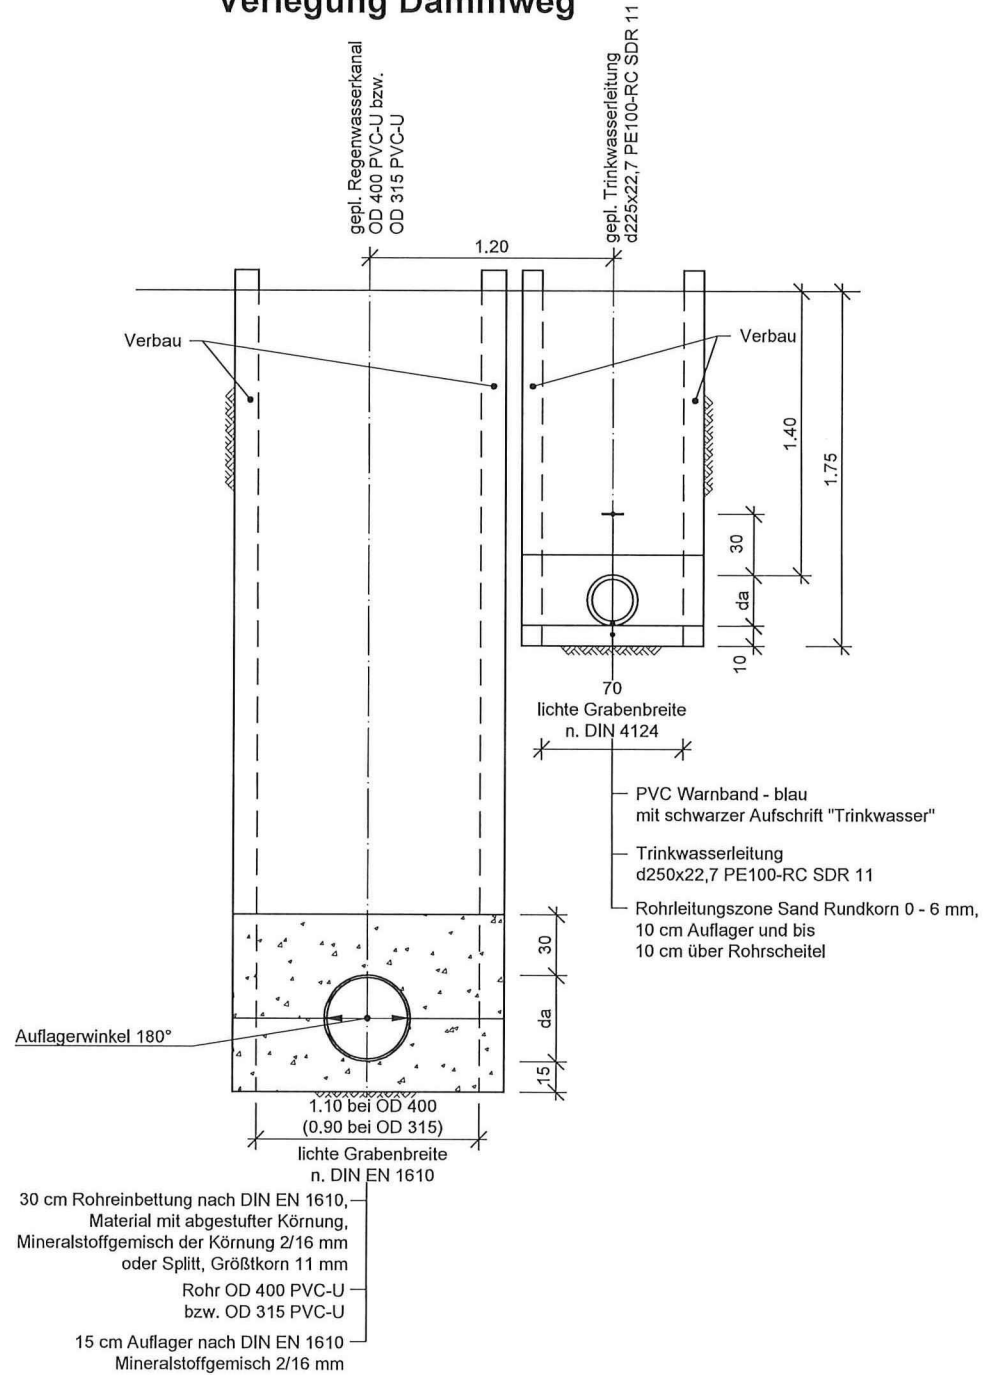

Verlegung Fischweg

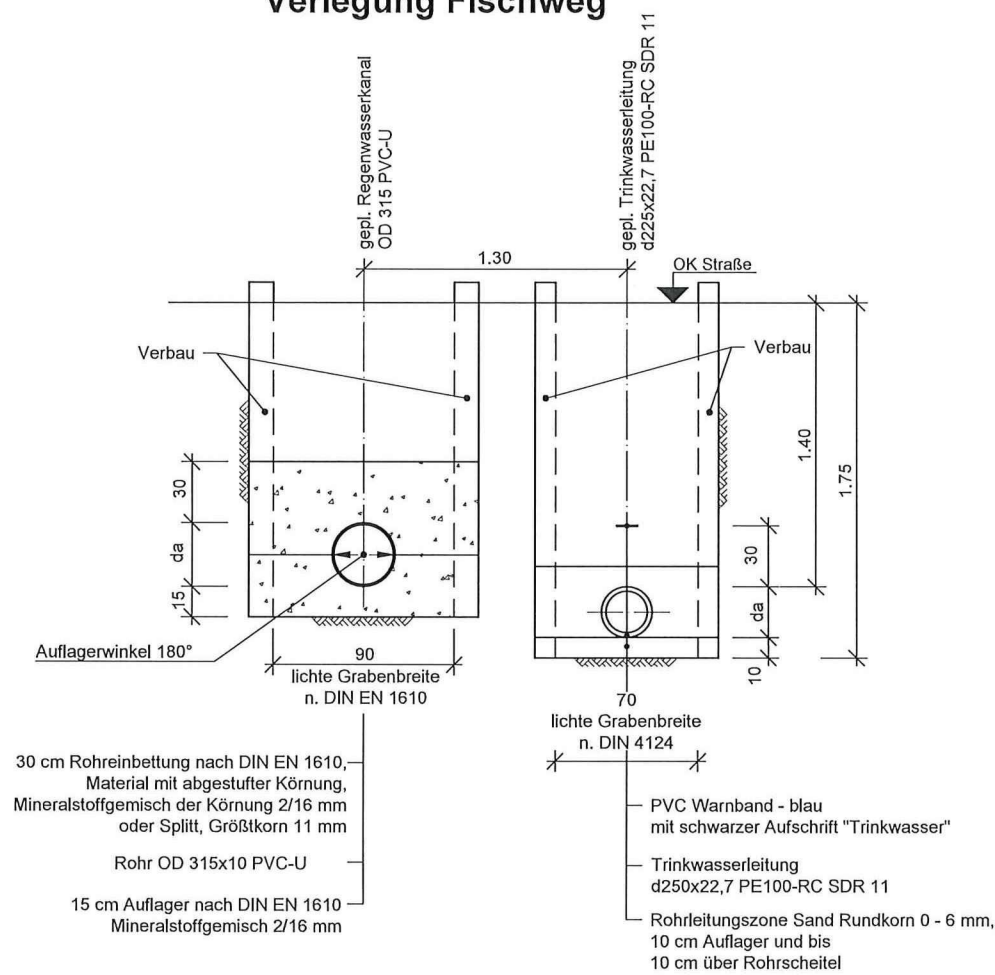

Hinweis :

Anlage 8 zu B-216/2021

Die Tiefenlagen der Leitungen sind den Längsschnitten zu entnehmen.

Für die Verlegung der Leitungen ist ein Grabenverbau nach DIN 4124 vorzusehen.

Die Ausführung der Rohrleitung sowie Verfüllung und Verdichtung des Rohrgrabens hat nach DIN EN 805, DIN EN 1610 und der ZTVA-SIB 12 zu erfolgen.

Nr.	Datum	Zeichen
 INGENIEURBÜRO LEHMANN + PARTNER Beratende Ingenieure Büro Burkhardttsdorf Rathausplatz 7 09235 Burkhardttsdorf / Mei. Tel. + 49 (0) 3721 / 600 5 (0) Fax + 49 (0) 3721 / 600 555 www.b-lehmann.de Büro Chemnitz Fürstenstraße 20 09130 Chemnitz Tel. + 49 (0) 371 / 495 128 50 Fax + 49 (0) 371 / 495 128 55 info@b-lehmann.de		Pr.-Nr.: TC-RW2001 Datum Zeichen bearb. Juli 2021 F. Lehmann gez. Juli 2021 S. Franke gepr. Burkhardttsdorf, Juli 2021
 CHEMNITZ KULTURHAUPTSTADT EUROPAS 2025		Stadt CHEMNITZ Tiefbauamt Neues Technisches Rathaus Friedensplatz 1 Amt 66 - 09111 Chemnitz - Tel. (0371) 4 88-66 01
ENTWURFS- / GENEHMIGUNGSPLANUNG		
Bauwerk/Baumaßnahme Entflechtung Oberflächenentwässerung Gewerbegebiet Dammweg/ Fischweg mit Umsetzung umweltrelevanter Auflagen		Lagesystem / Höhensystem: ETRS89 / HN76
1. BA Neuverlegung RW-Kanal Dammweg mit Ableitung zum HS Blankenburgstraße		Unterlage Nr.: 4 Blatt Nr.: 1
Plandarstellung Neuverlegung RW-Kanal Dammweg/ Fischweg		Regelquerschnitt Maßstab 1:25
Aufgestellt Chemnitz, den		 Freier, Abteilungsleiterin
		 Gregorzyk, Amtsleiter Tiefbauamt