



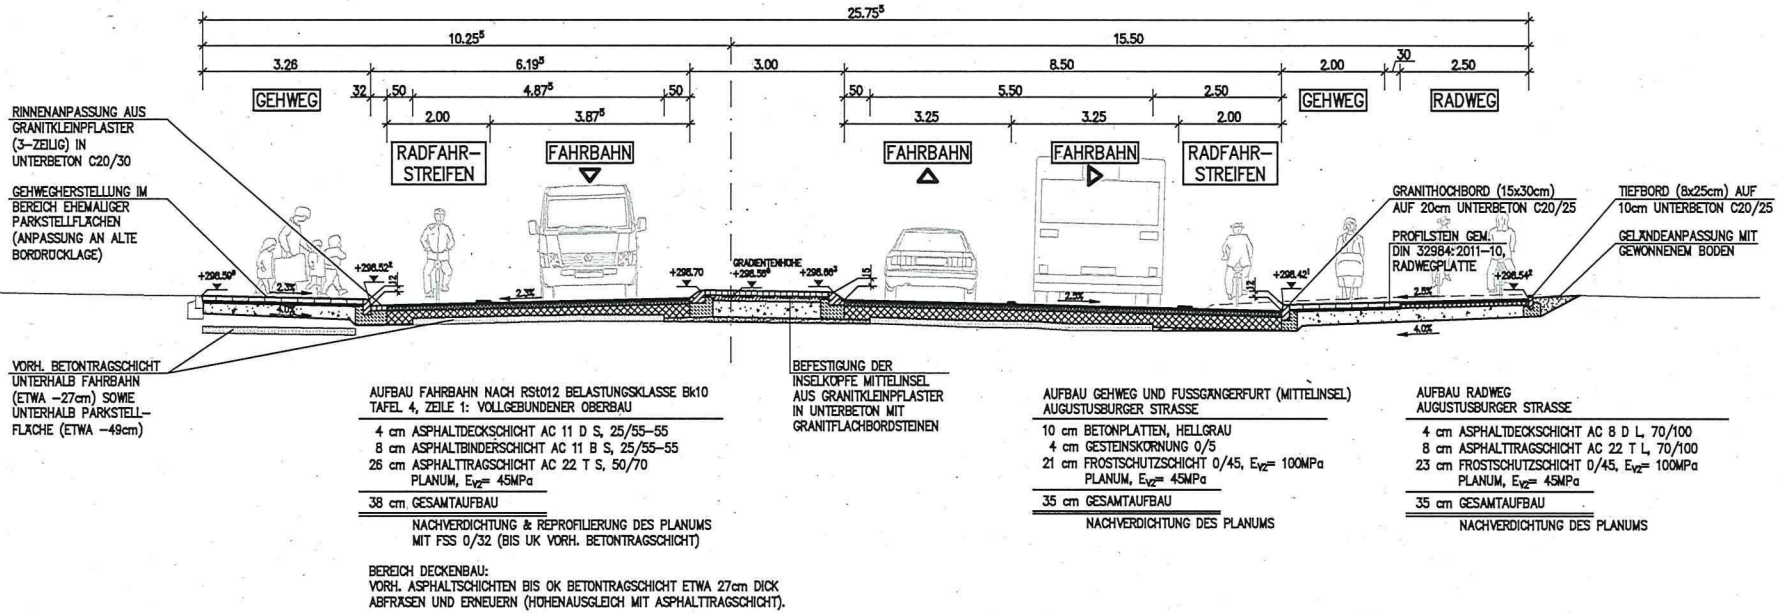


QUERSCHNITT A-A
AUGUSTUSBURGER STRASSE (BAU-km 0+024.162)

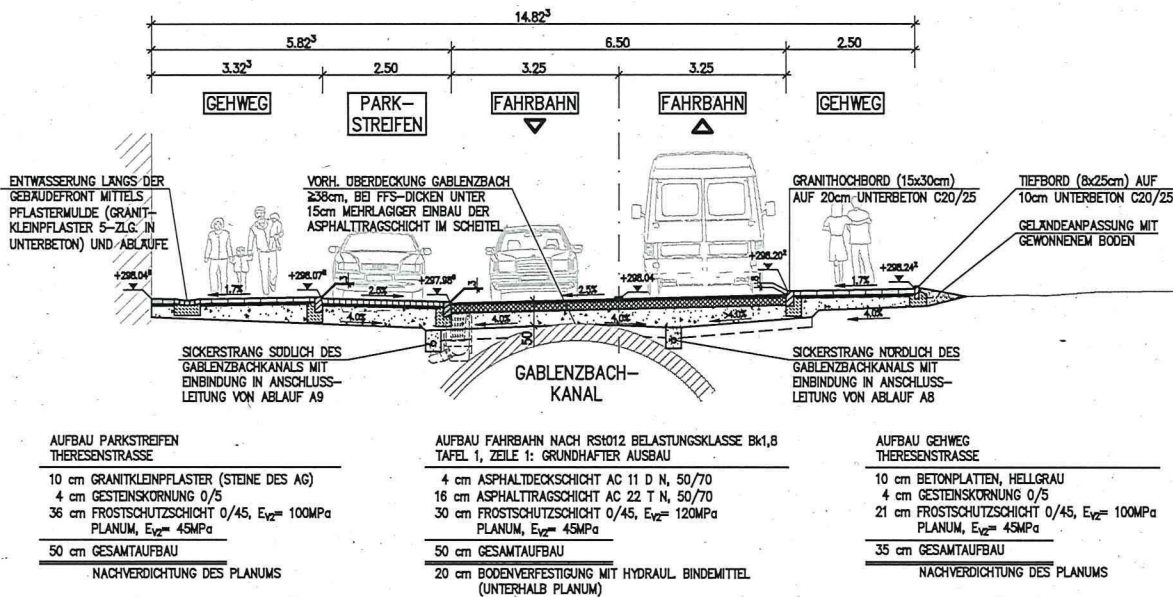

QUERSCHNITT B-B
THERESENSTRASSE (BAU-km 0+067.500)



ENTWURFSPLANUNG

 <p>CHEMNITZ KULTURHAUPTSTADT EUROPAS 2025 KP AUGUSTUSBURGER- / THERESENSTRASSE</p>	Unterlage / Blatt-Nr.: REGELQUERSCHNITTE SCHNITT A-A, SCHNITT B-B
	PROJIS-Nr.: ohne Maßstab
KNOTENPUNKT AUGUSTUSBURGER STRASSE / THERESENSTRASSE	
 Thomas Loos Abteilungsleiter	
 Bernd Gregorzyk Amtsleiter	