





Flurstück: 230/12
Gemarkung: Furth (0104)

Gemeinde: Stadt Chemnitz
Kreis: Kreisfreie Stadt Chemnitz

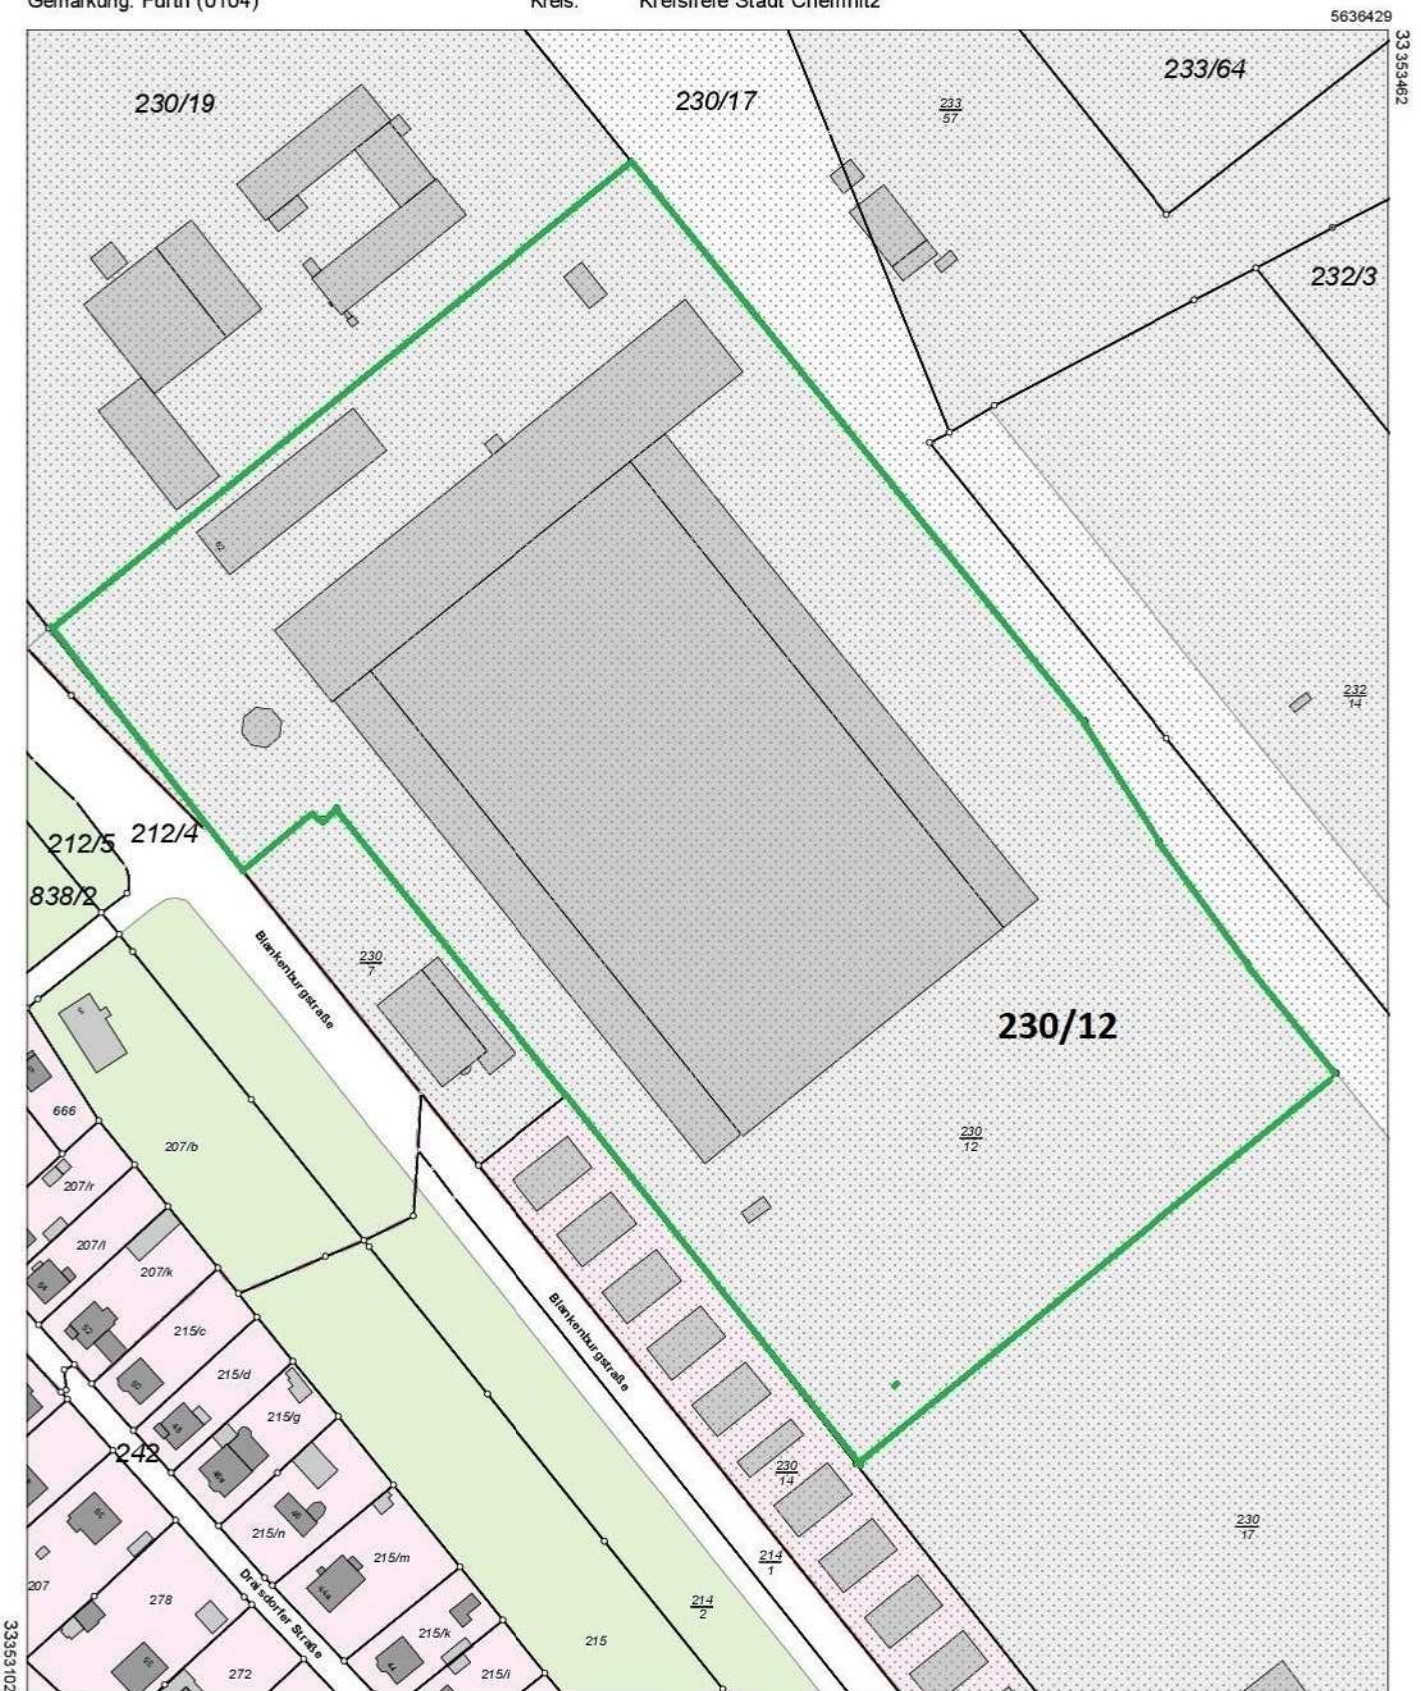

Maßstab 1:2000  Meter

Benutzung nach Maßgabe § 4 der Durchführungsverordnung zum Sächsischen Vermessungs- und Katastergesetz
Der Auszug aus dem Liegenschaftskataster ist zur Entnahme von Maßen, insbesondere von Grenzmaßen oder Grenzabständen nicht geeignet.
Gefertigt durch: Kreisfreie Stadt Chemnitz, Friedensplatz 1, 09111 Chemnitz