



Vermessungsverwaltung des Freistaates Sachsen  
Kreisfreie Stadt Chemnitz

Friedensplatz 1  
09111 Chemnitz


# Auszug aus dem Liegenschaftskataster

Liegenschaftskarte 1:1000

Erstellt am 30.06.2021

Flurstück: 980/169  
Gemarkung: Gablenz (0113)

Gemeinde: Stadt Chemnitz  
Kreis: Kreisfreie Stadt Chemnitz

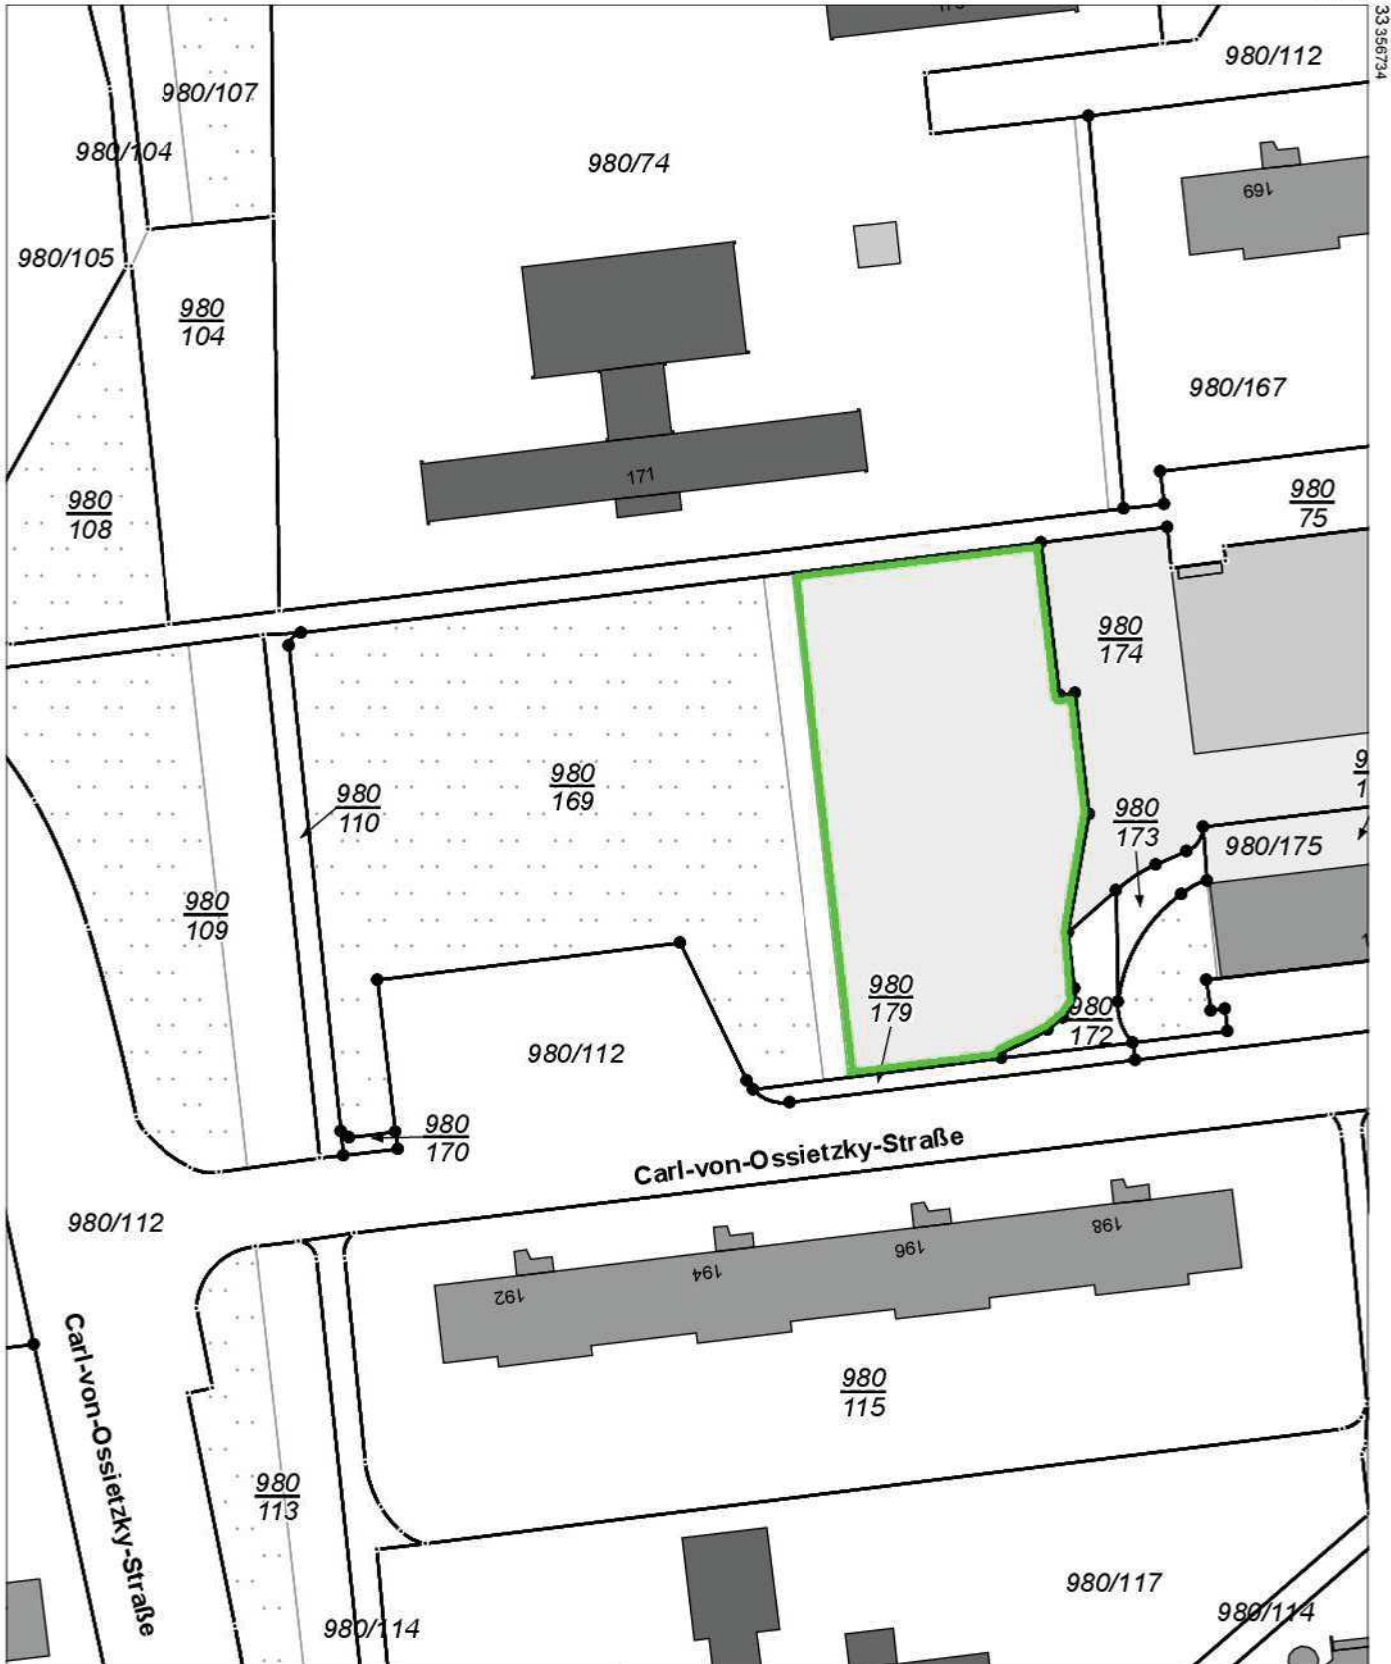

Maßstab 1:1000 Meter

Kaufgegenstand

Benutzung nach Maßgabe § 4 der Durchführungsverordnung zum Sächsischen Vermessungs- und Katastergesetz  
Der Auszug aus dem Liegenschaftskataster ist zur Entnahme von Maßen, insbesondere von Grenzmaßen oder Grenzabständen nicht geeignet.  
Gefertigt durch: Kreisfreie Stadt Chemnitz, Friedensplatz 1, 09111 Chemnitz