Anlage 4.2 zur B-081/2022

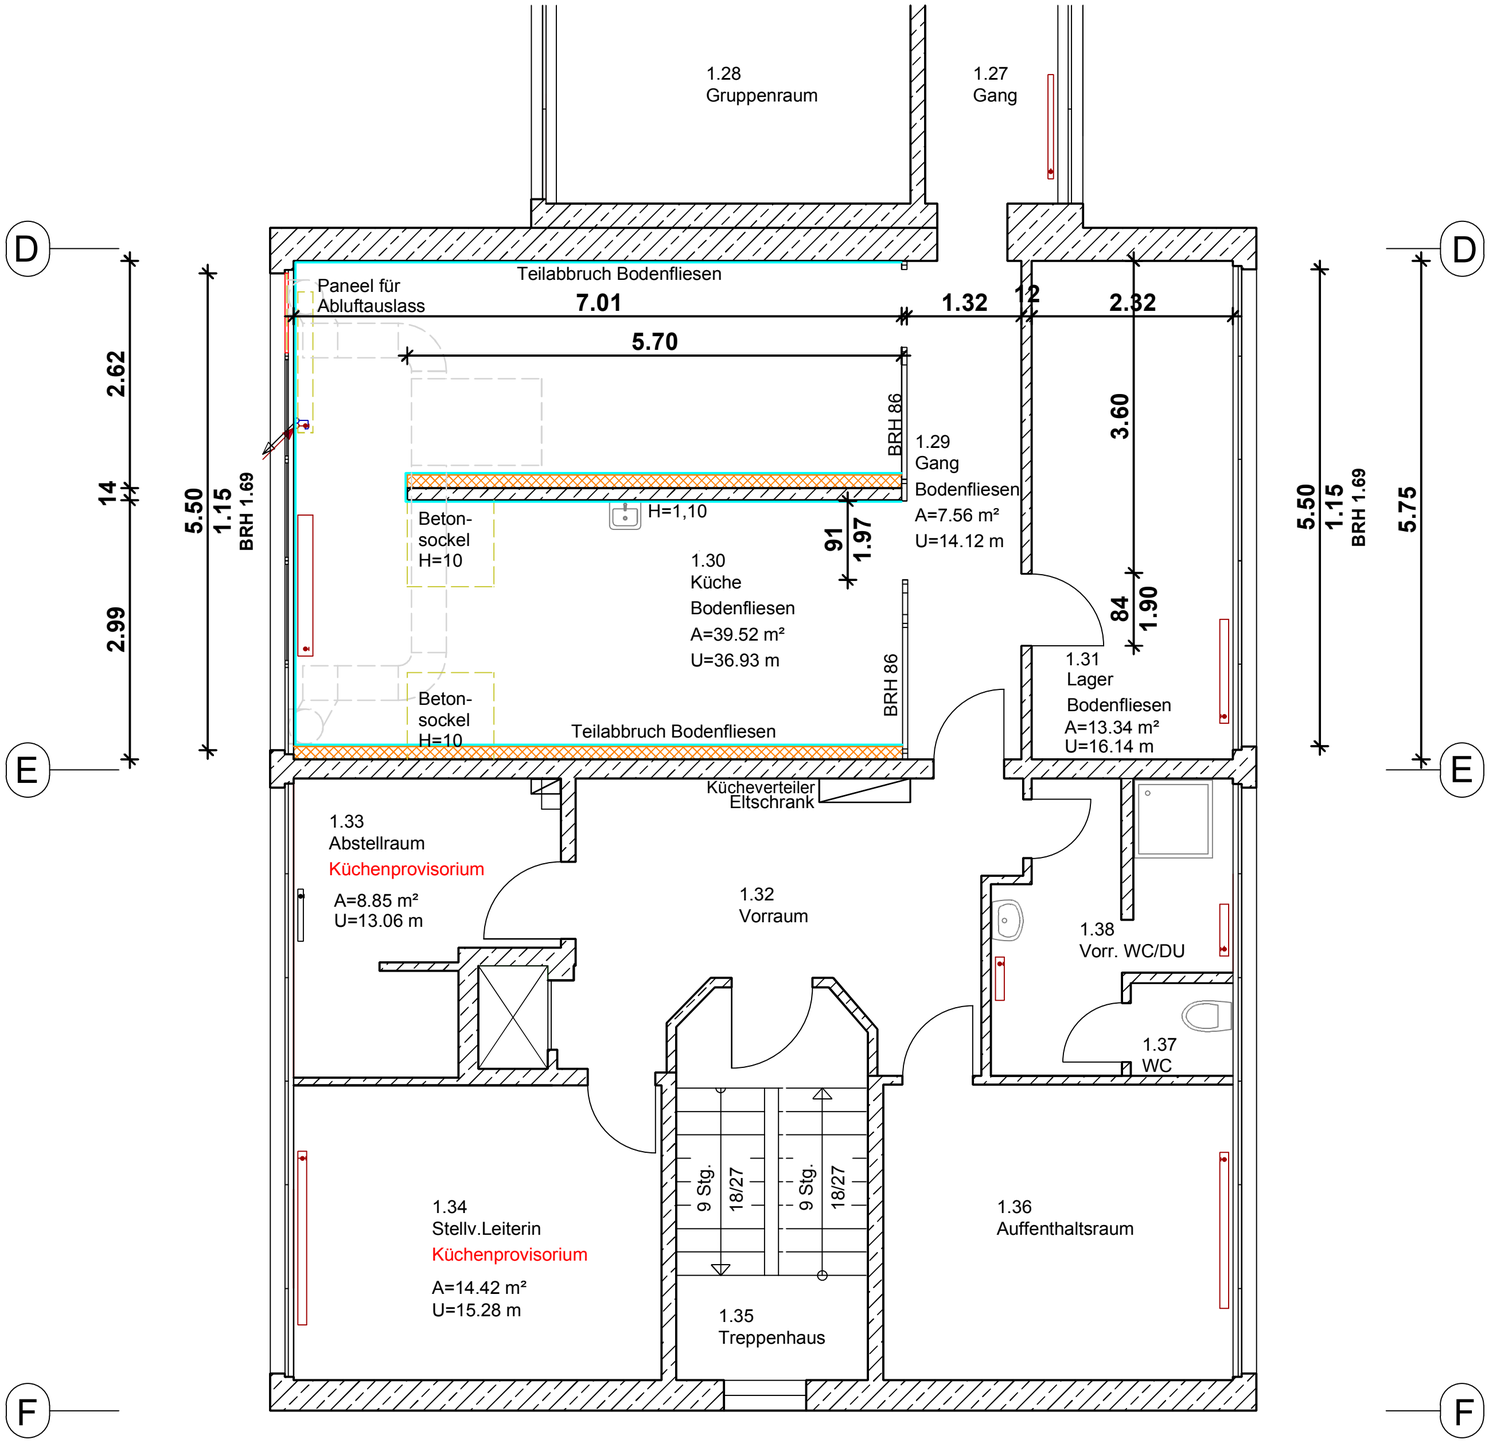

gez.:	20.01.2022	Rekowski	Objekt-Nr.:		Maßstab:	1:50	Bauherr bestätigt:
bearb.:	20.01.2022	Gansauge	Datei:		Grösse:	A2	
			LPH:	3	Blatt-Nr.:	2	Datum:

Bauherr: Volkssolidarität Stadtverband Chemnitz e. V.
Clausstr. 31, 09126 Chemnitz

Bauvorhaben: Sanierung Austeilküche
Kita "Erstes-Montessori-Kinderhaus"
Ernst-Enge-Str. 4, 09127 Chemnitz

Bauteil: Grundriss Bereich Küche 1. OG - Sanierung

Entwurfverfasser: Dipl.-Ing. Mario Gansauge
ASE CHEMNITZ Tel: 0371/84273-0 Fax: 0371/8427344

ASE CHEMNITZ
Wasserschlossweg 6
09123 Chemnitz