



Vermessungsverwaltung des Freistaates Sachsen
Kreisfreie Stadt Chemnitz

Friedensplatz 1
09111 Chemnitz

Anlage 3 zu B-093/2022


Auszug aus dem Liegenschaftskataster

Liegenschaftskarte 1:2000

Erstellt am 23.03.2022

Flurstück: 300/8
Gemarkung: Stelzendorf (0127)

Gemeinde: Stadt Chemnitz
Kreis: Kreisfreie Stadt Chemnitz

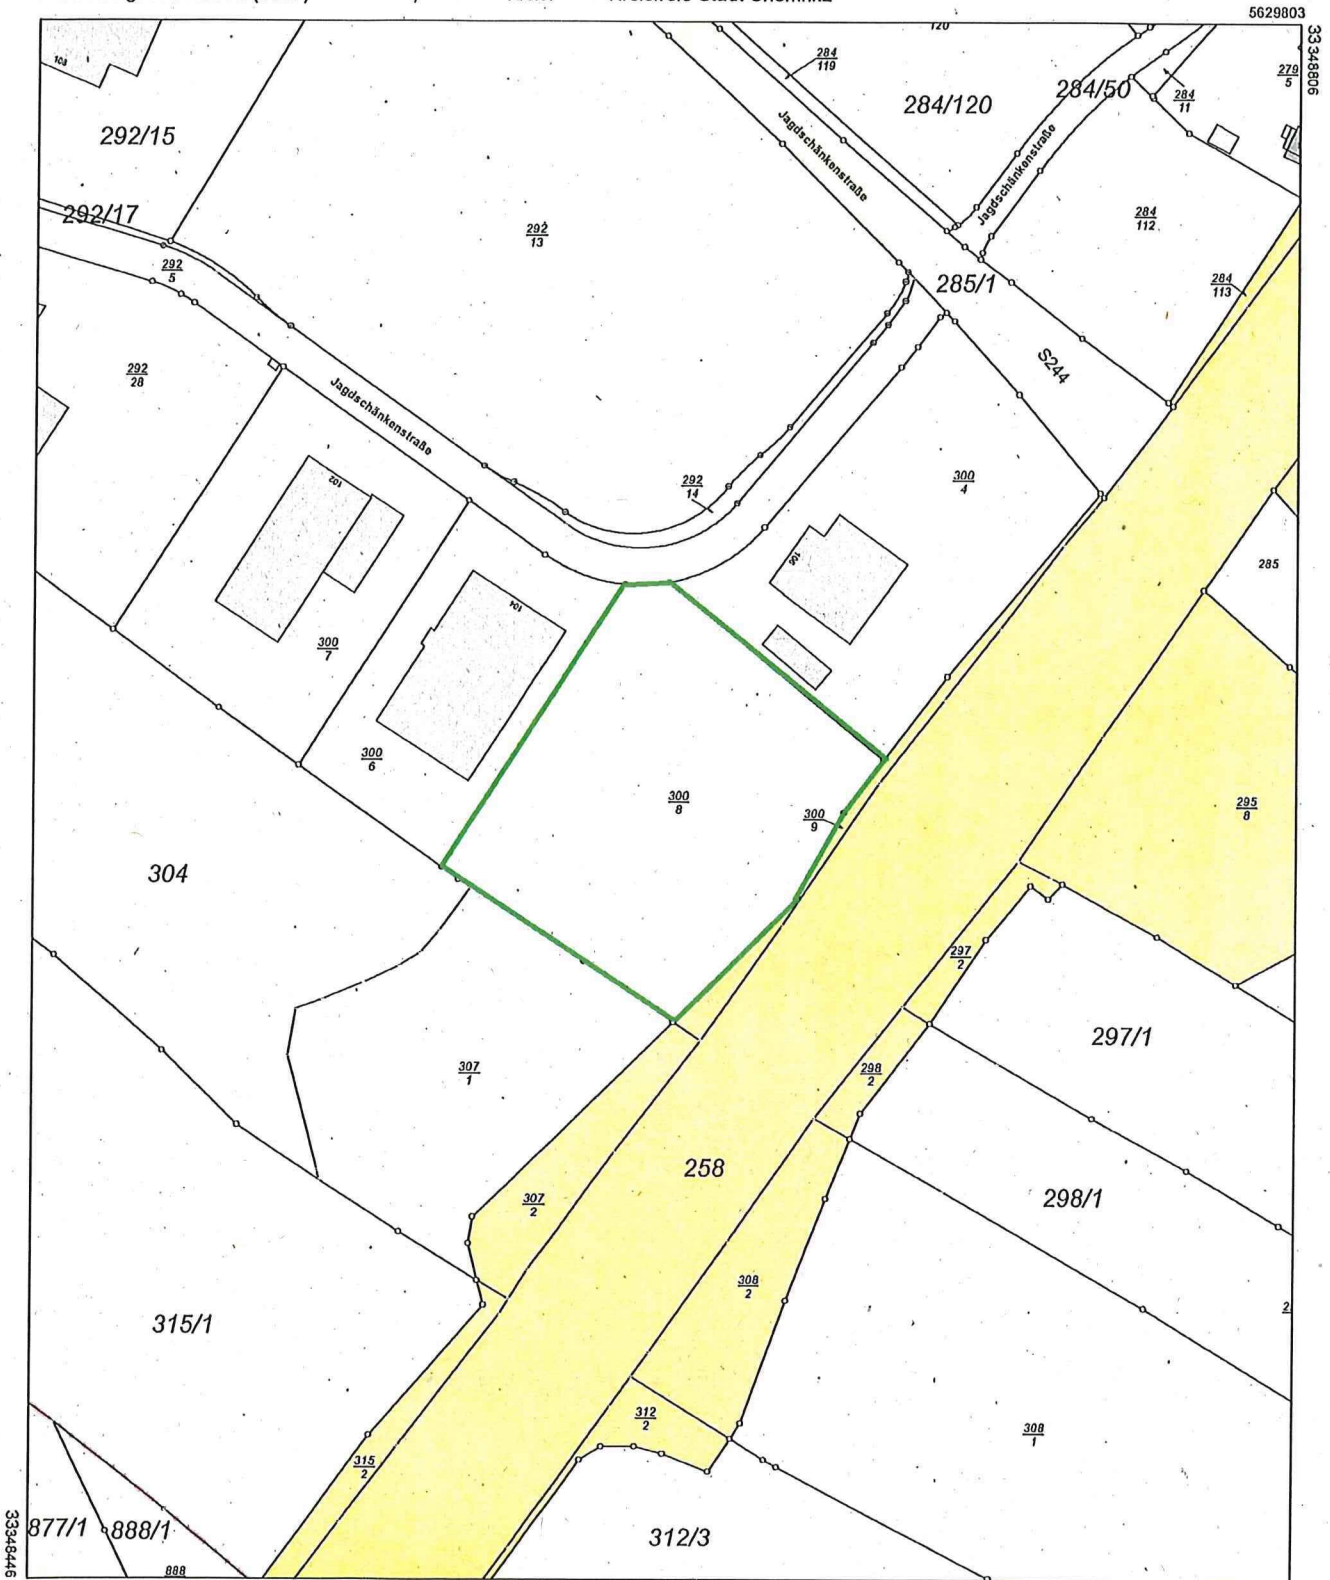

Maßstab 1:2000 Meter

Kaufgegenstand

© GeoSN

Benutzung nach Maßgabe § 4 der Durchführungsverordnung zum Sächsischen Vermessungs- und Katastergesetz
Der Auszug aus dem Liegenschaftskataster ist zur Entnahme von Maßen, insbesondere von Grenzmaßen oder Grenzabständen nicht geeignet.
Gefertigt durch: Kreisfreie Stadt Chemnitz, Friedensplatz 1, 09111 Chemnitz