Anlage 5.2 zur B-115/2022

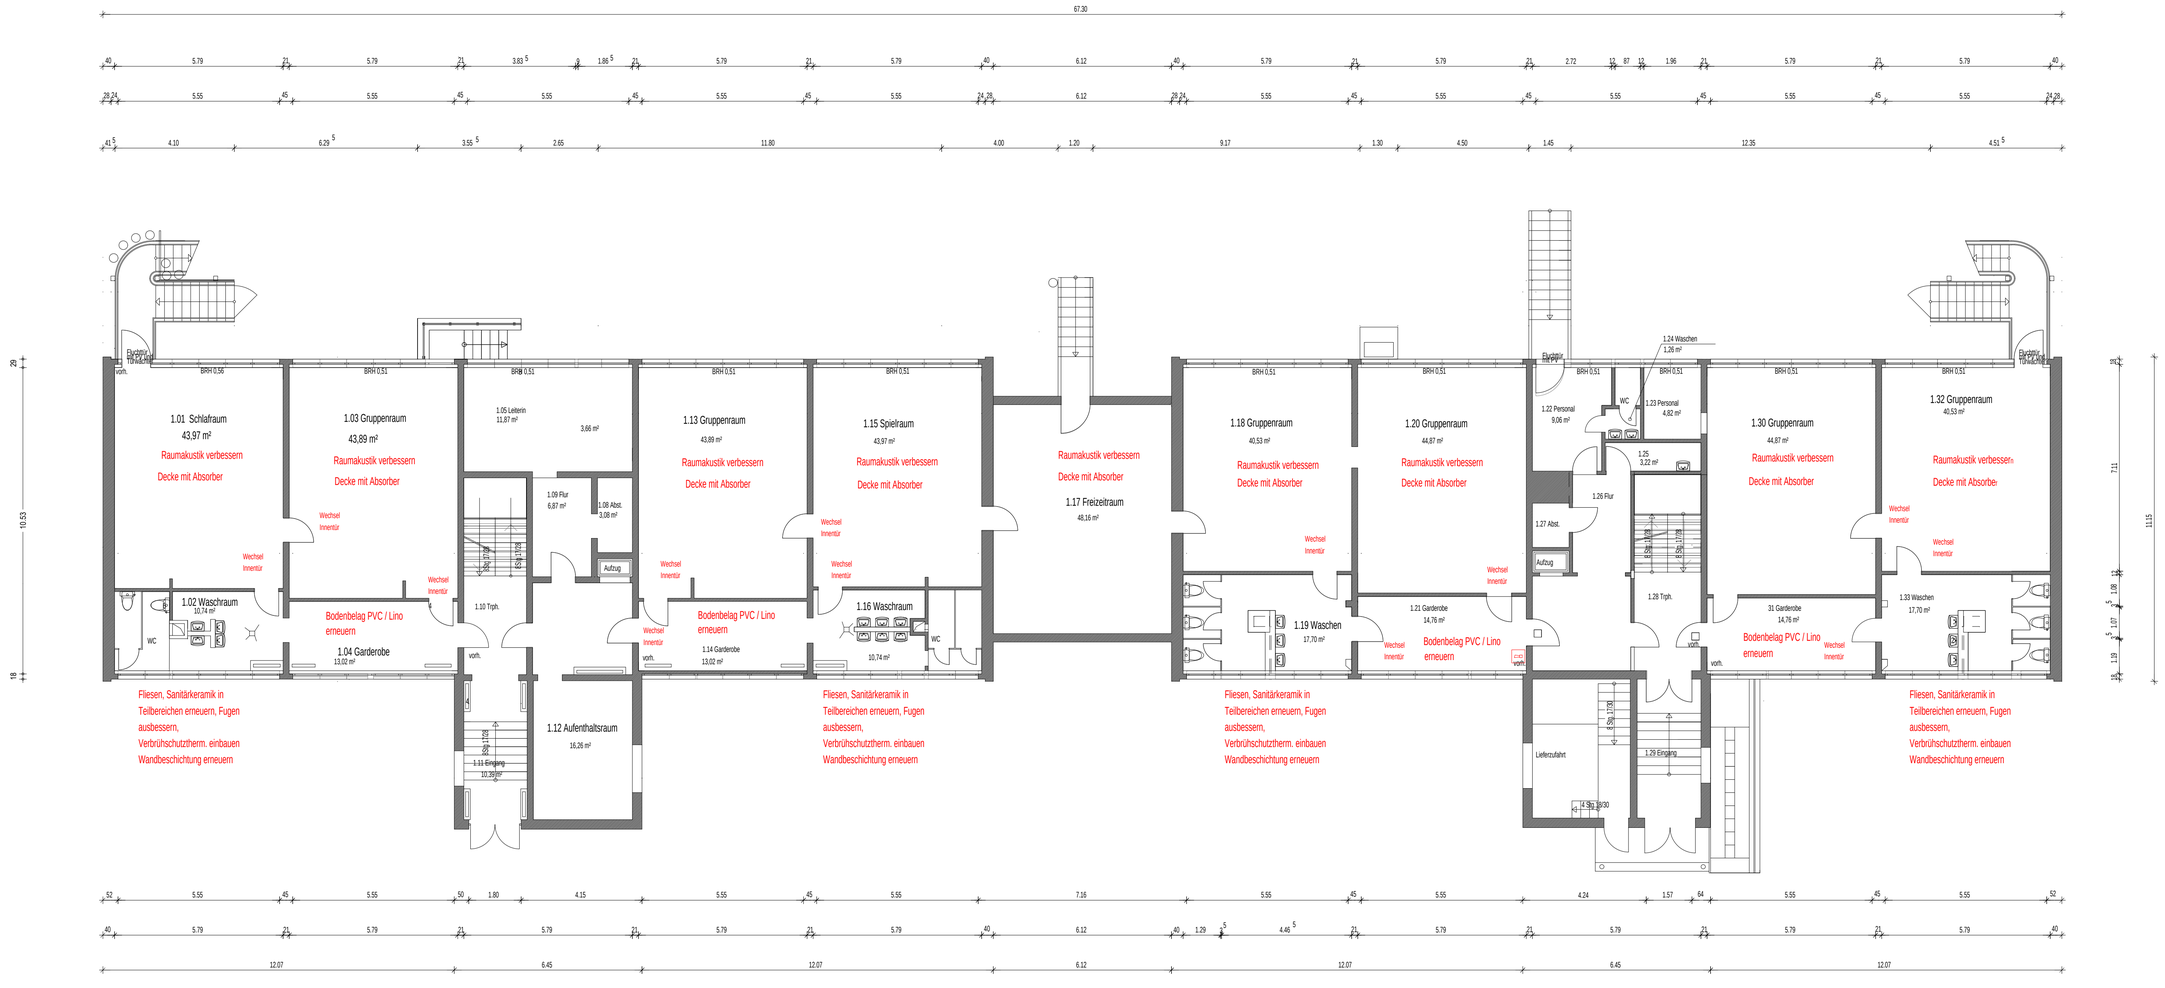

VORABZUG 24.03.22

DARSTELLUNG

ERDGESCHOSS

PROJEKT

KITA „Kinderhaus Bienenstock“
Usti nad Labem, Chemnitz

ARCHITEKTUR RAUM
BÜROGEMEINSCHAFT RIEBICH · HENSEL · ARCHITEKTEN · CHEMNITZ