




Flurstück: 2423/f
Gemarkung: Chemnitz (0128)

Gemeinde: Stadt Chemnitz
Kreis: Kreisfreie Stadt Chemnitz

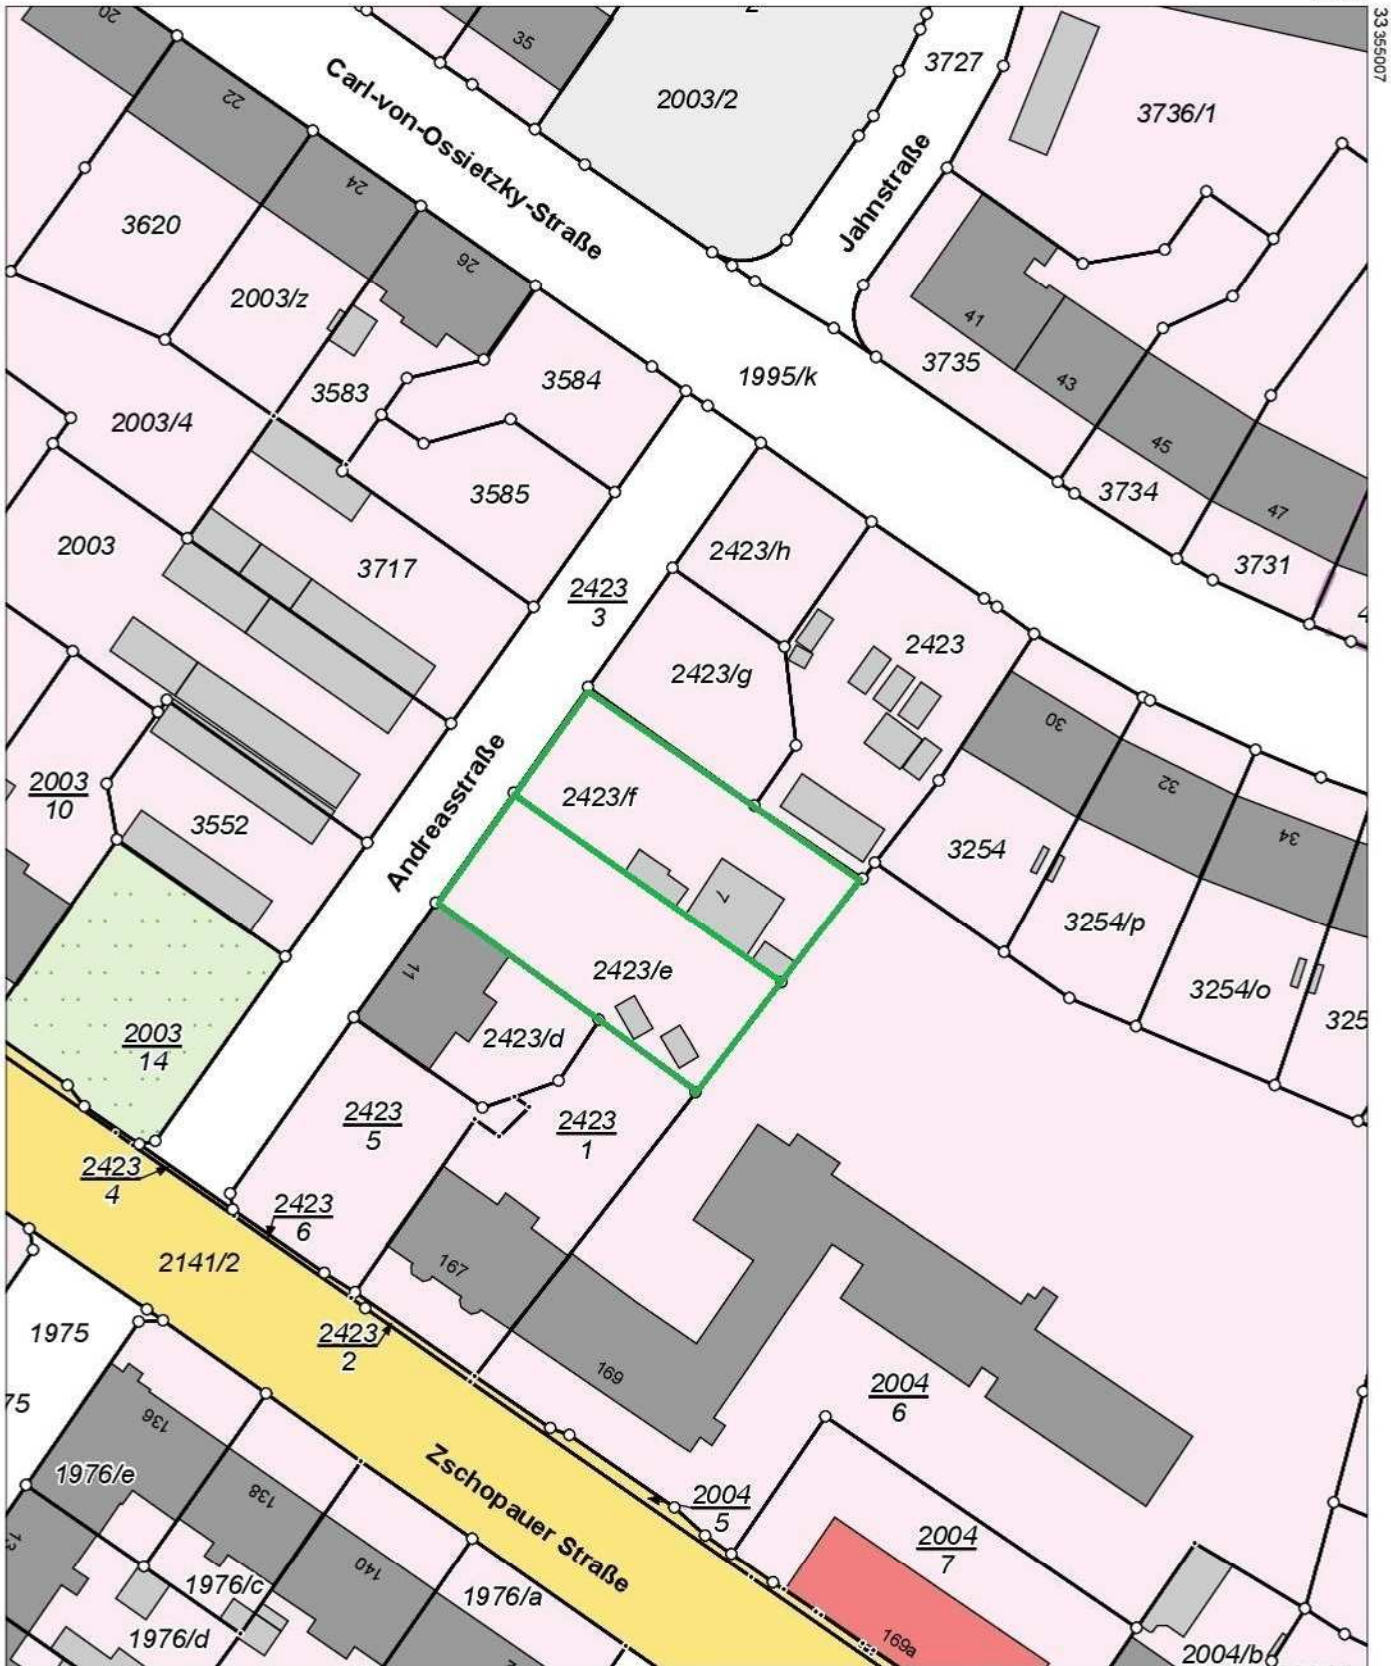

5631877

Maßstab 1:1000 0 10 20 30 Meter



Kaufgegenstand

© GeoSN

Benutzung nach Maßgabe § 4 der Durchführungsverordnung zum Sächsischen Vermessungs- und Katastergesetz
Der Auszug aus dem Liegenschaftskataster ist zur Entnahme von Maßen, insbesondere von Grenzmaßen oder Grenzabständen nicht geeignet.
Gefertigt durch: Kreisfreie Stadt Chemnitz, Friedensplatz 1, 09111 Chemnitz