




Flurstück: 845/5
Gemarkung: Alchemnitz (0110)

Gemeinde: Stadt Chemnitz
Kreis: Kreisfreie Stadt Chemnitz

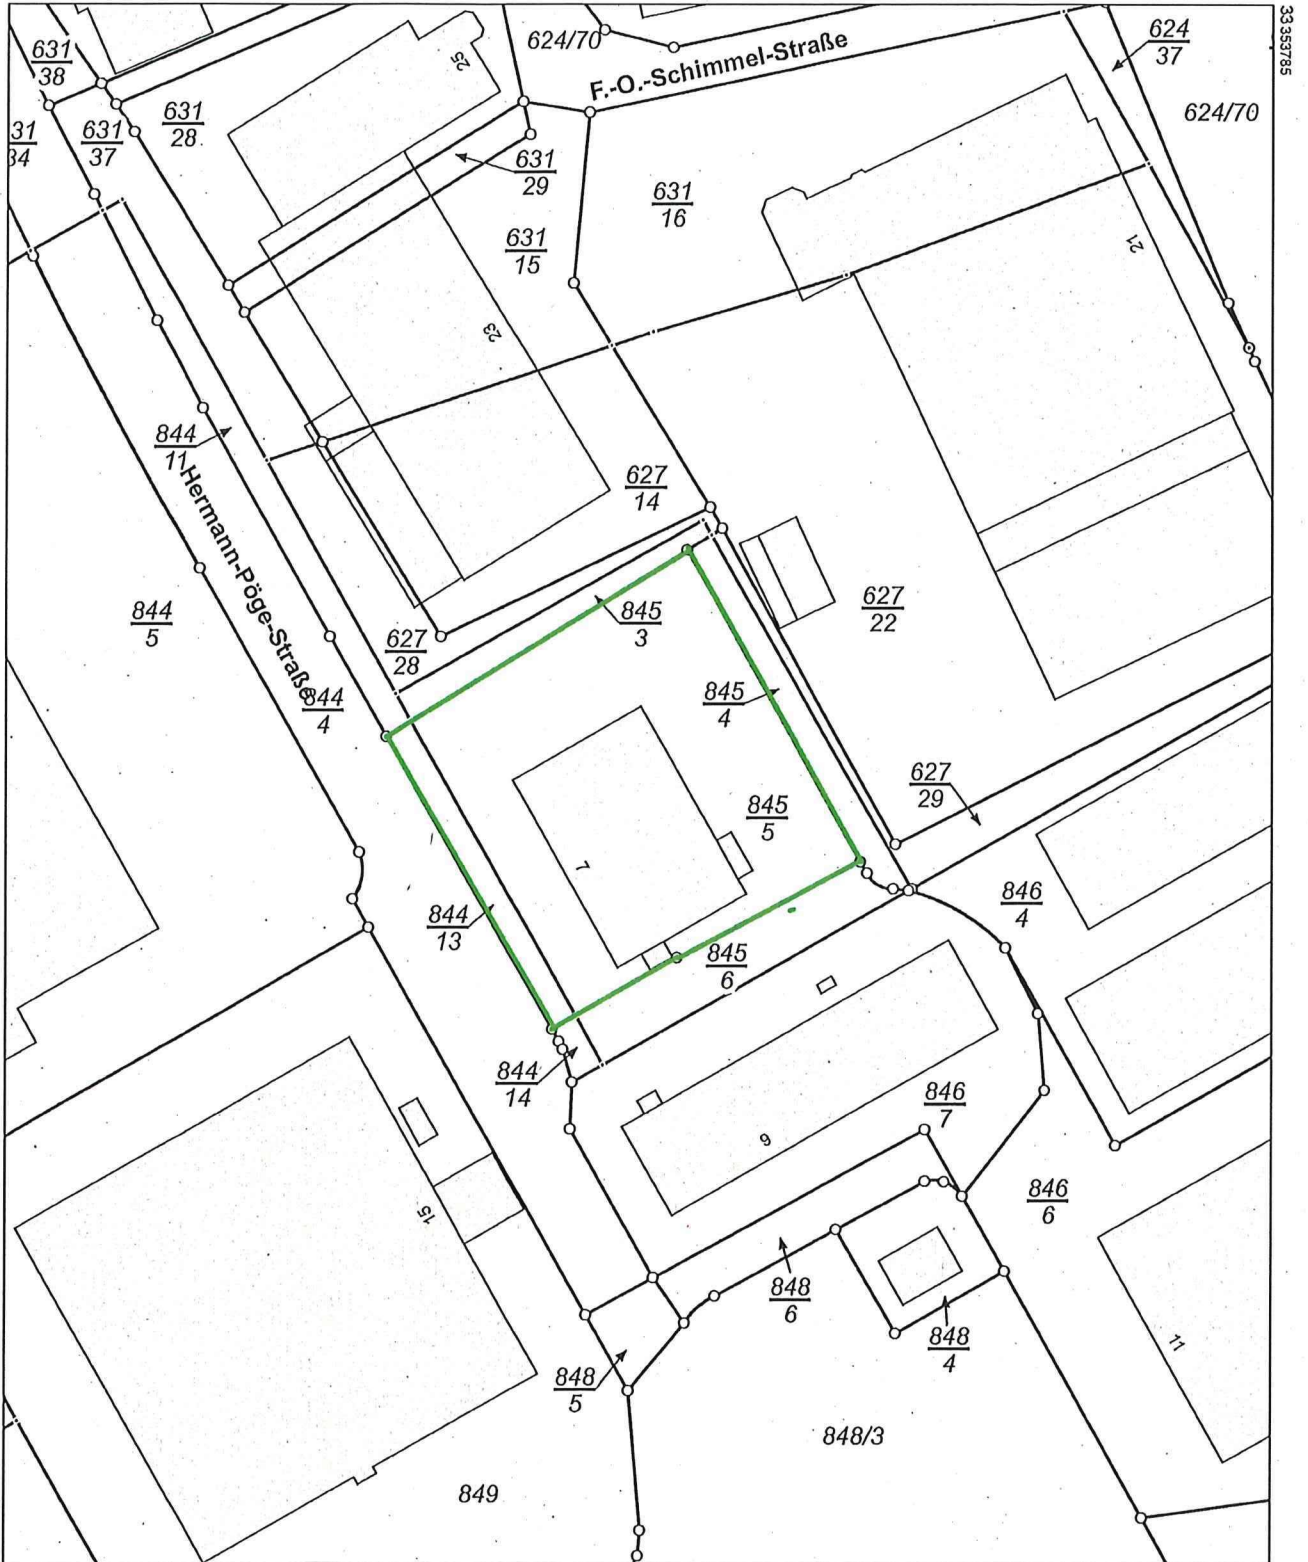

5629865

© GeoSN

Maßstab 1:1000 Meter Kaufgegenstand

Benutzung der Daten des Liegenschaftskatasters nach Maßgabe von § 13 des Sächsischen Vermessungs- und Katastergesetzes.
Der Auszug aus dem Liegenschaftskataster ist zur Entnahme von Maßen, insbesondere von Grenzmaßen oder Grenzabständen nicht geeignet.
Gefertigt durch: Kreisfreie Stadt Chemnitz, Friedensplatz 1, 09111 Chemnitz