



Vermessungsverwaltung des Freistaates Sachsen  
Kreisfreie Stadt Chemnitz

Friedensplatz 1  
09111 Chemnitz


# Auszug aus dem Liegenschaftskataster

Liegenschaftskarte 1:1000

Erstellt am 13.08.2021

Flurstück: 311/a  
Gemarkung: Mittelbach (2131)

Gemeinde: Stadt Chemnitz  
Kreis: Kreisfreie Stadt Chemnitz

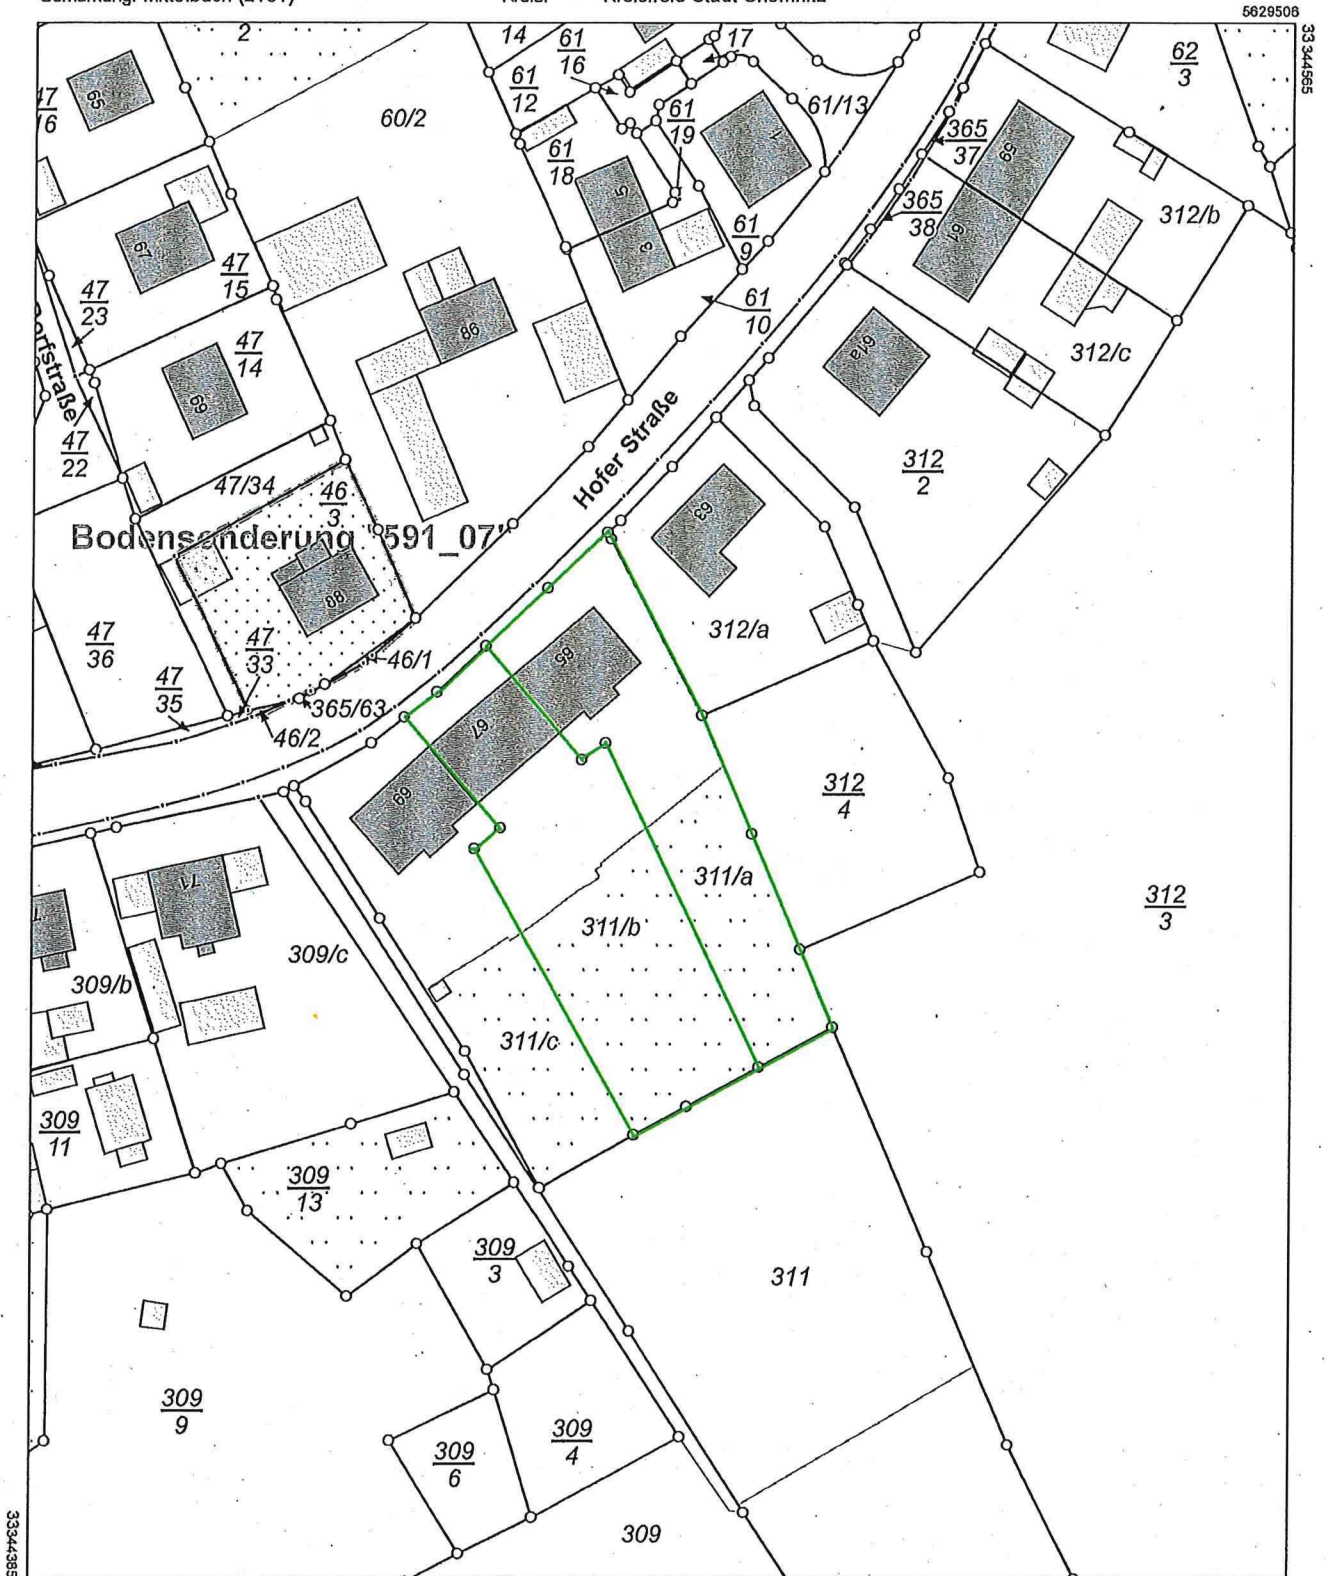

33344385

5629288

Maßstab 1:1000 Meter

Benutzung nach Maßgabe § 4 der Durchführungsverordnung zum Sächsischen Vermessungs- und Katastergesetz  
Der Auszug aus dem Liegenschaftskataster ist zur Entnahme von Maßen, insbesondere von Grenzmaßen oder Grenzabständen nicht geeignet.  
Gefertigt durch: Kreisfreie Stadt Chemnitz, Friedensplatz 1, 09111 Chemnitz